




WIDOK W1

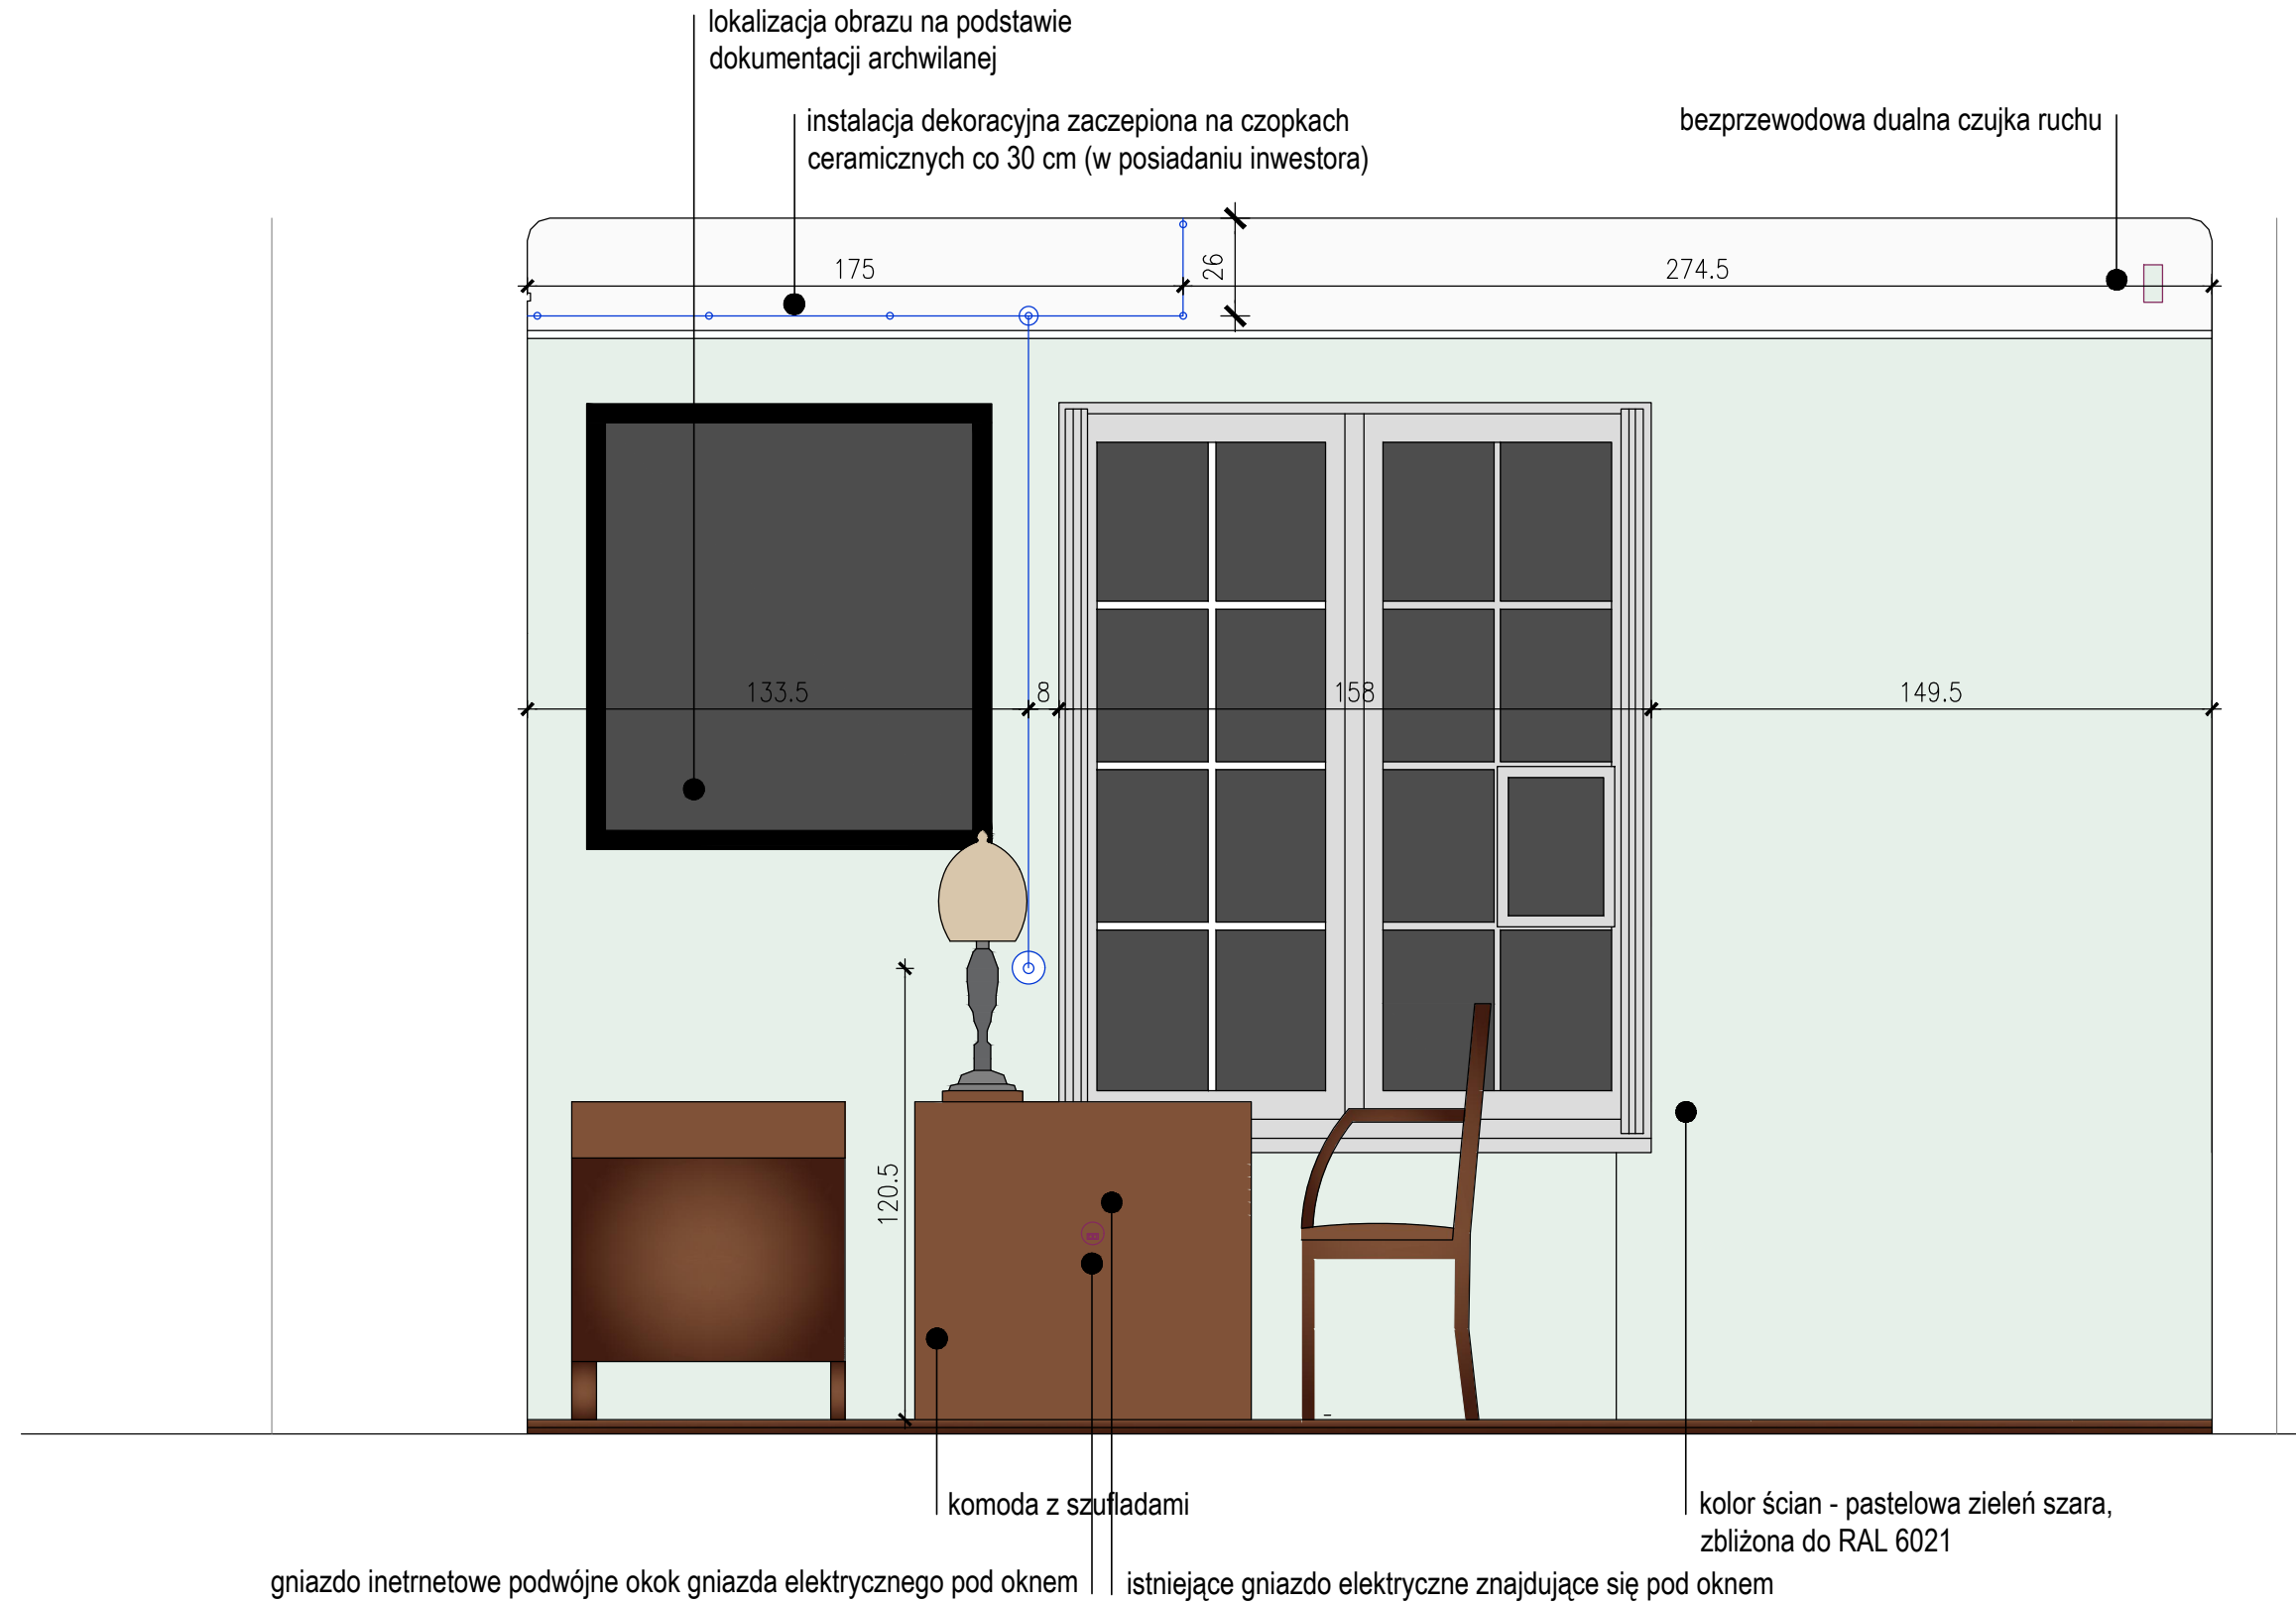



WIDOK W2

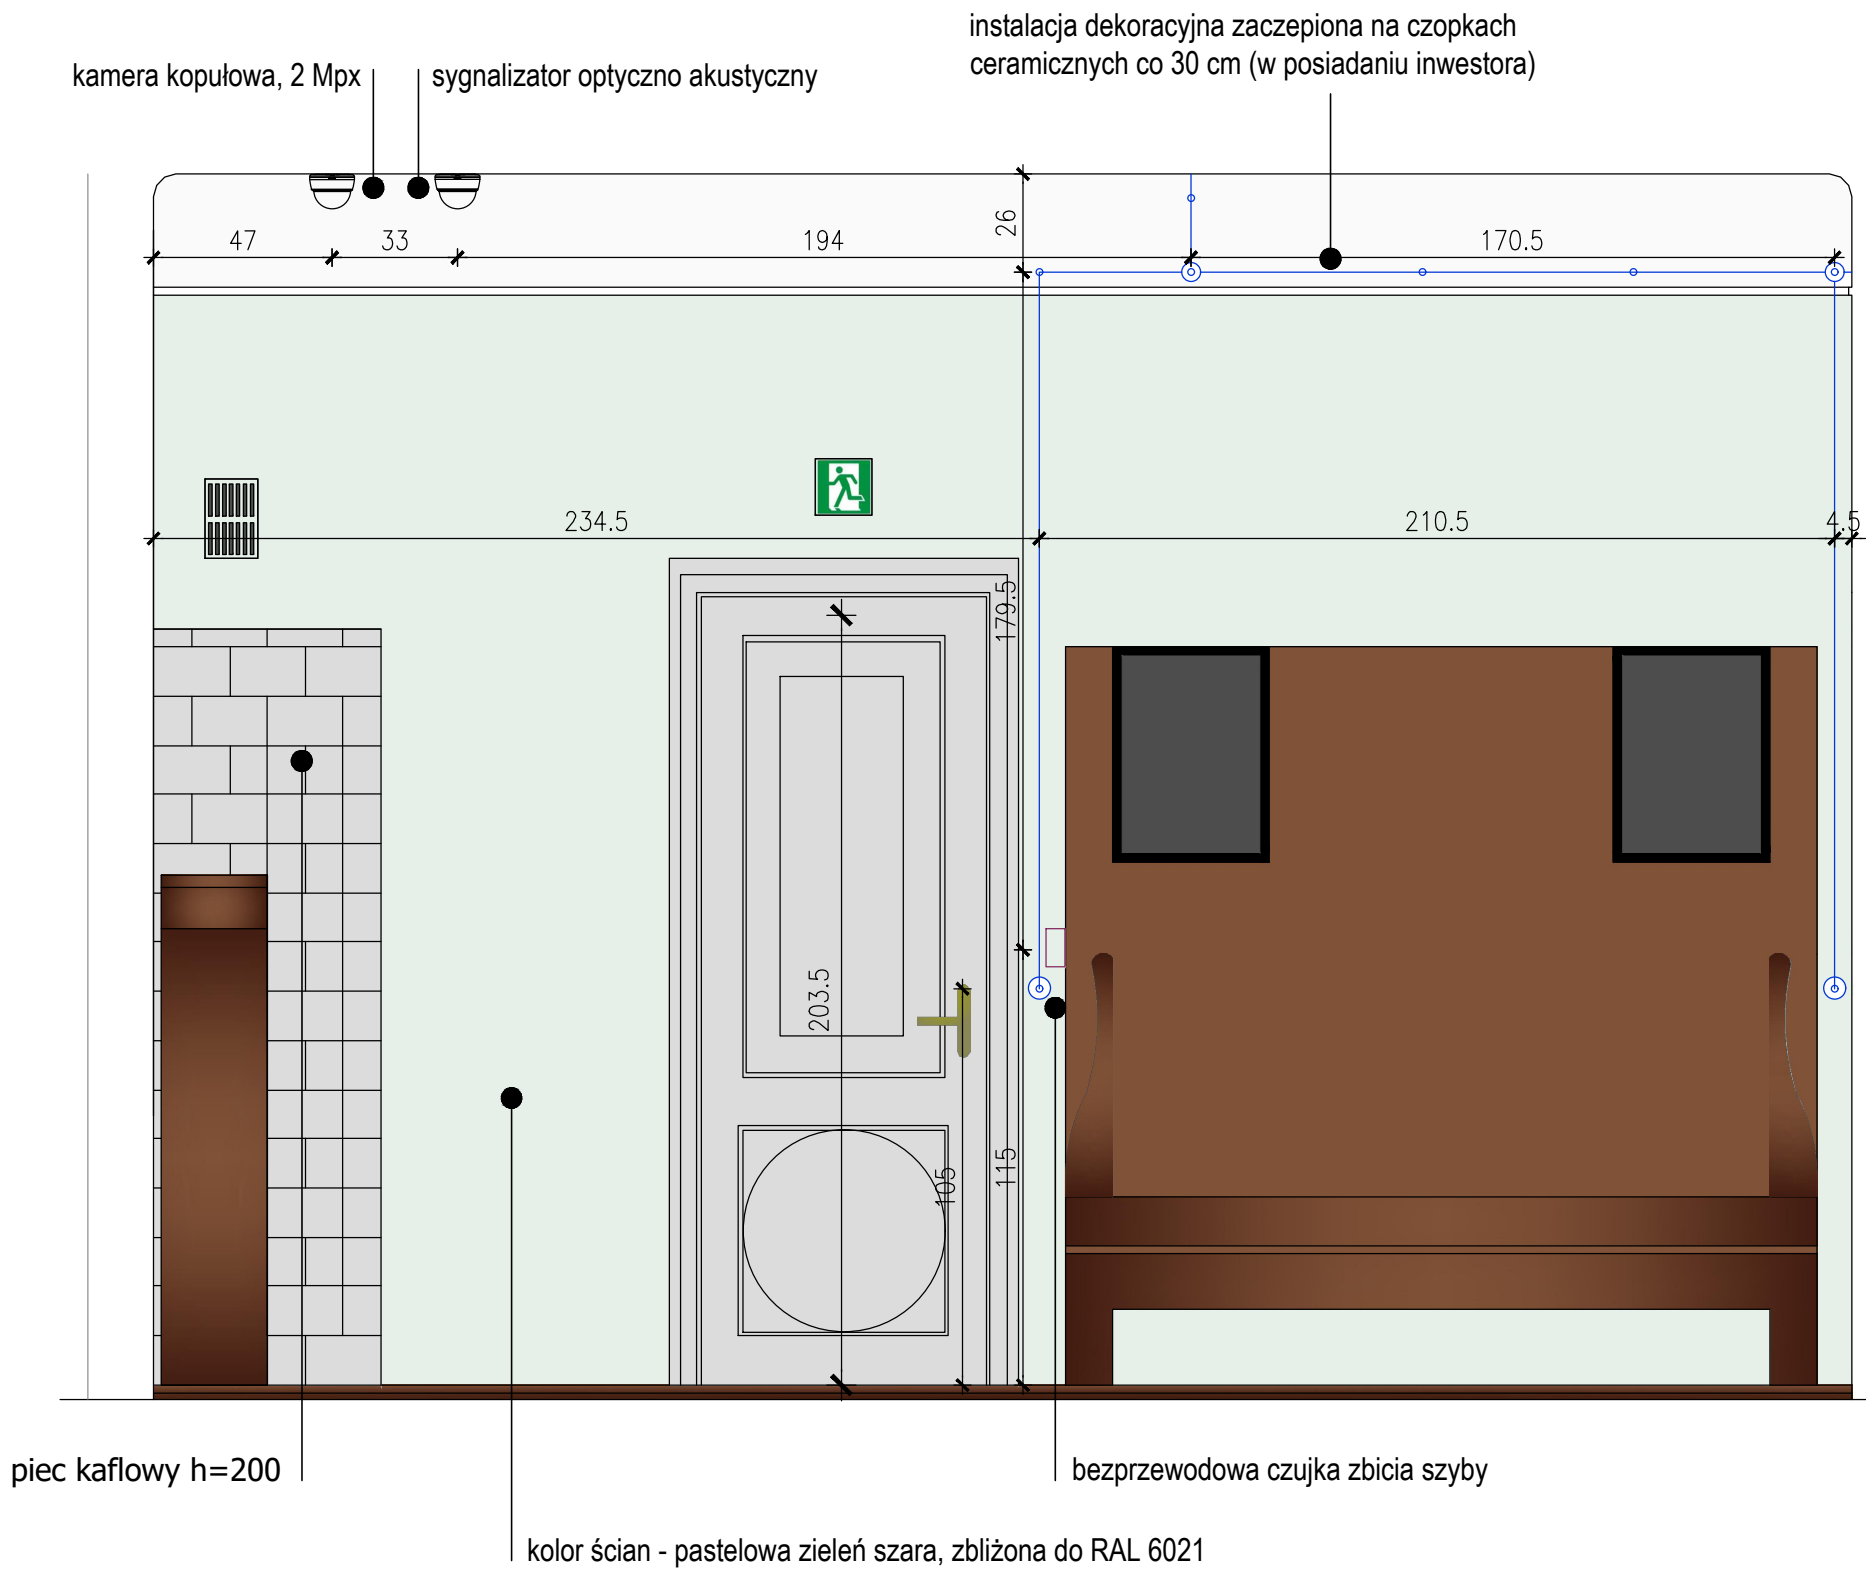

WIDOK W3

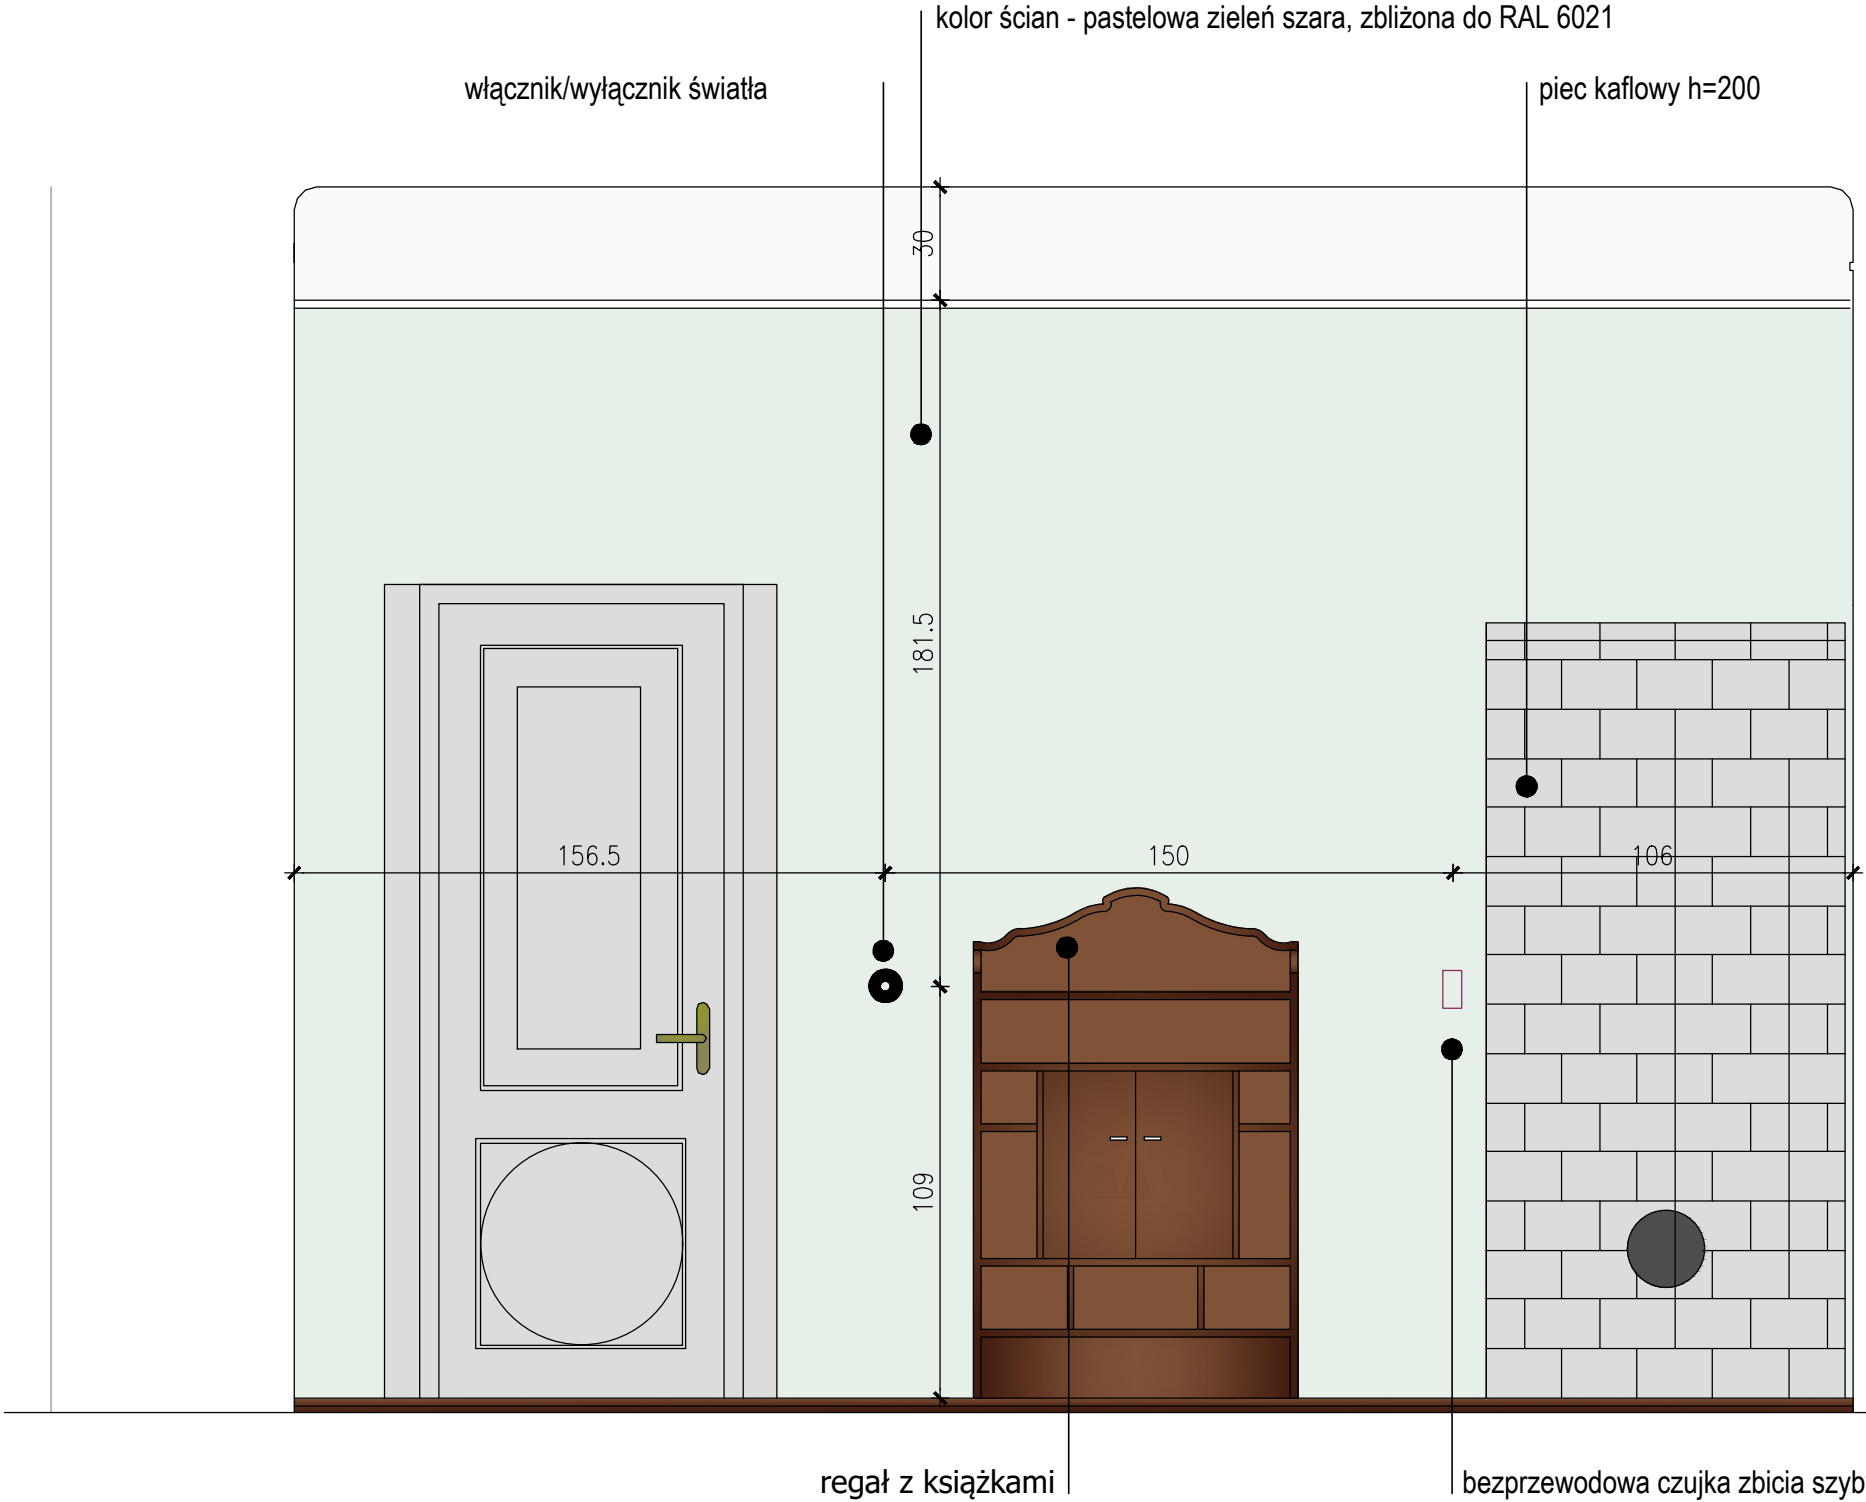


WIDOK W4

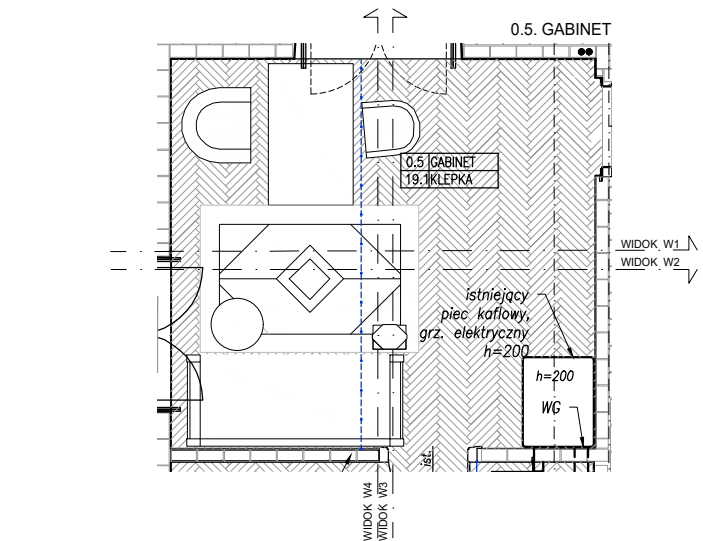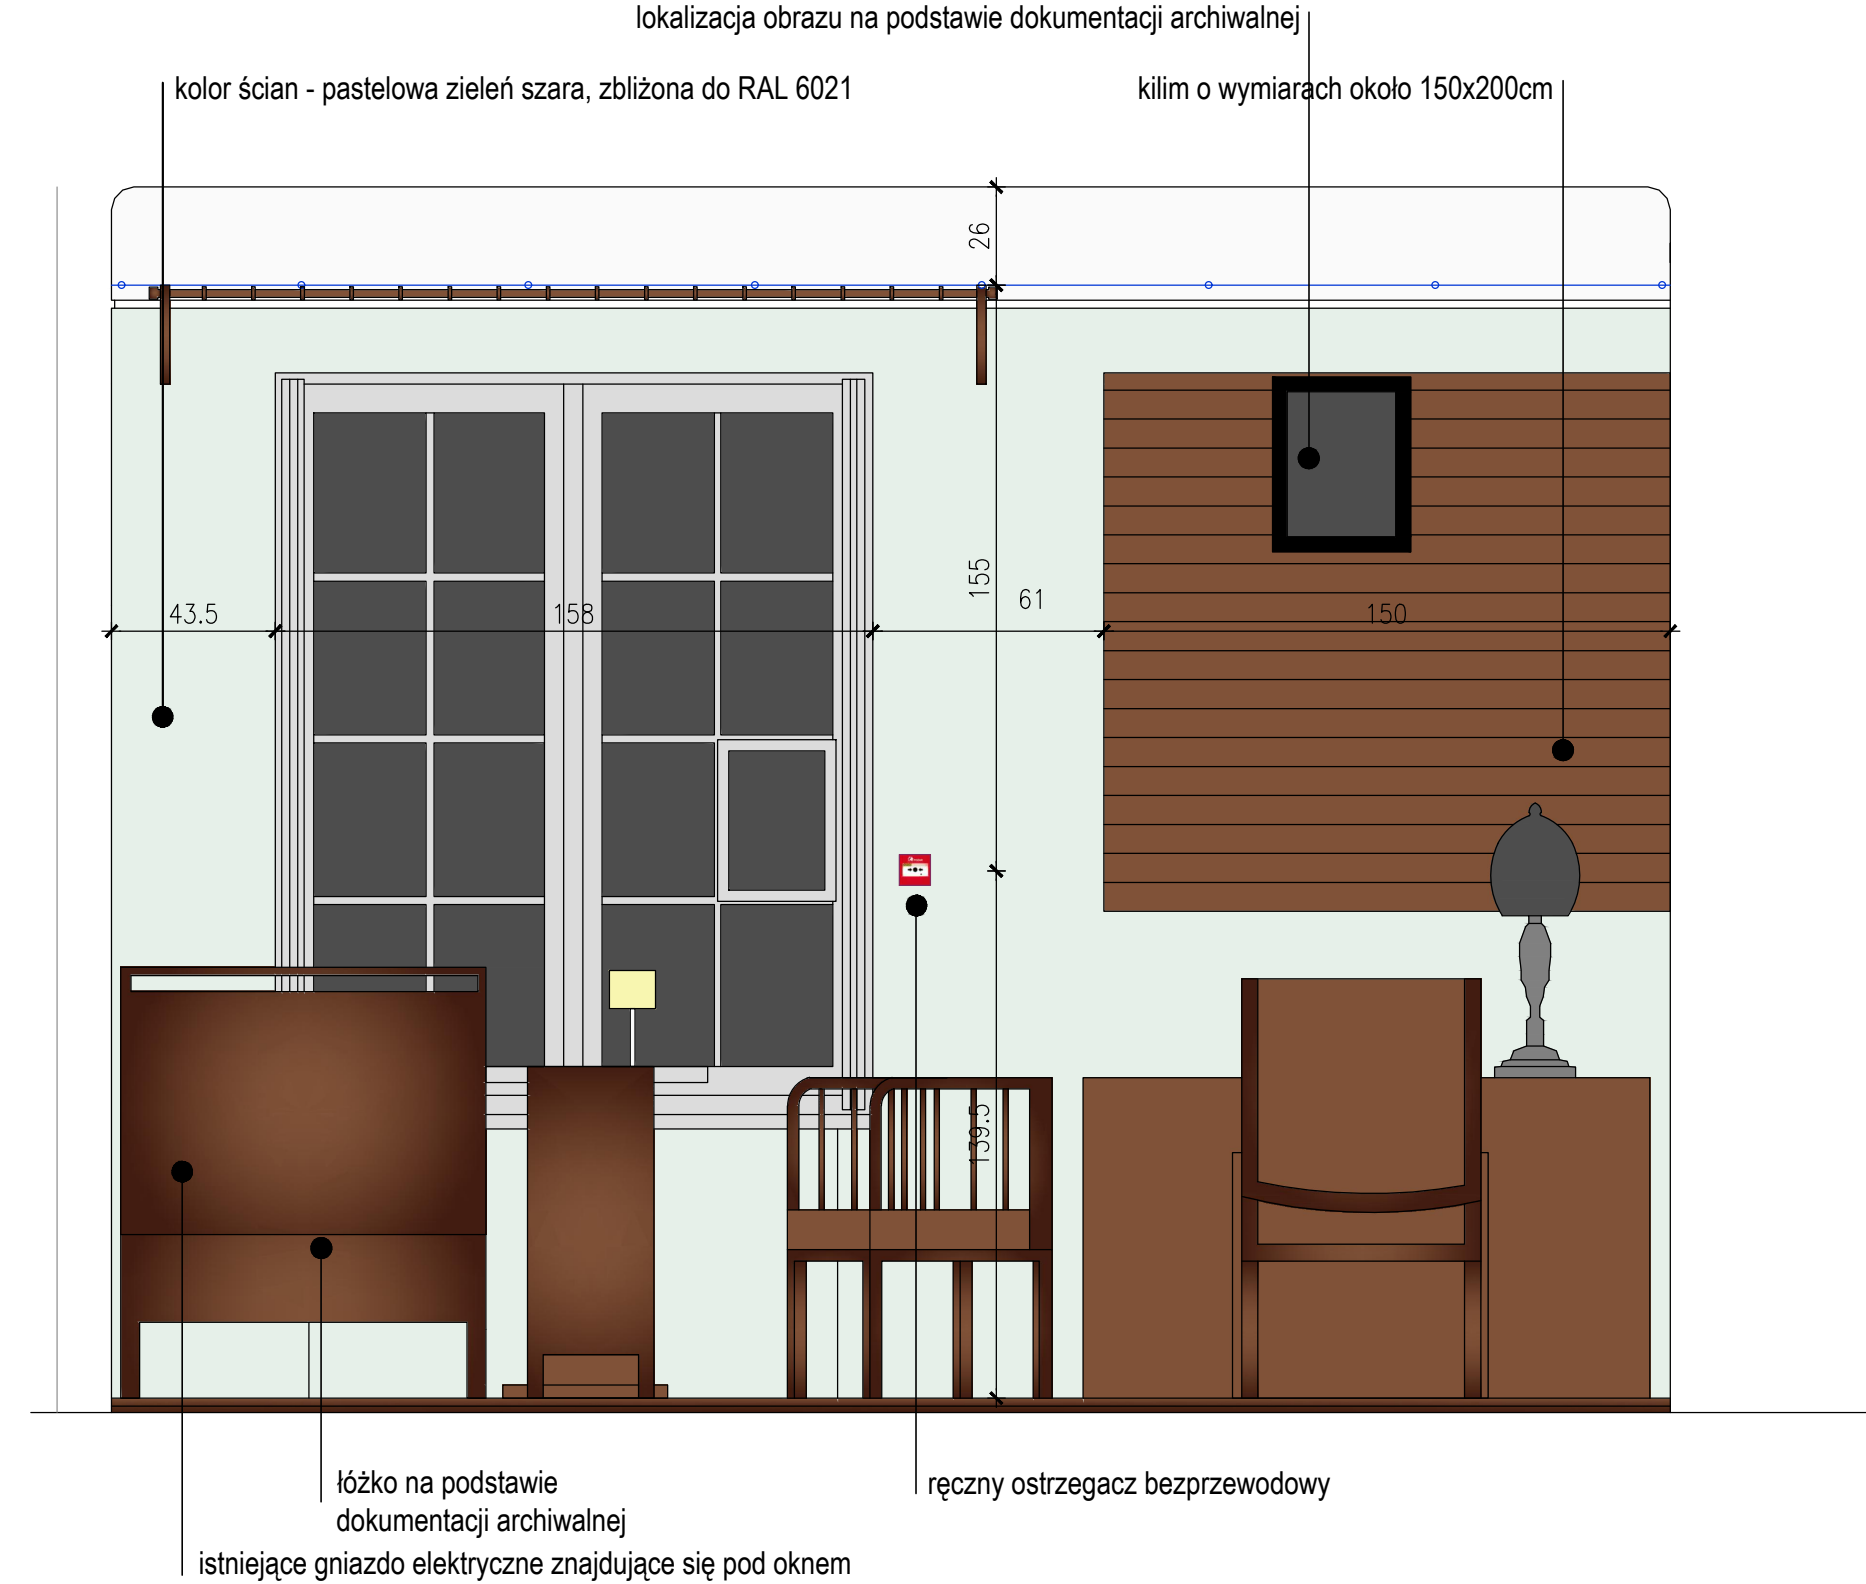

- instalacja elektryczna dekoracyjna z czopkami ceramicznymi co 30 cm
- instalacja podtynkowa wody ciepłej
- instalacja podtynkowa wody zimnej
- instalacja podtynkowa kanalizacji

SPOSÓB MONTAŻU OŚWIETLENIA AKCENTUJĄCEGO PONAD LAMPĄ SUFITOWĄ

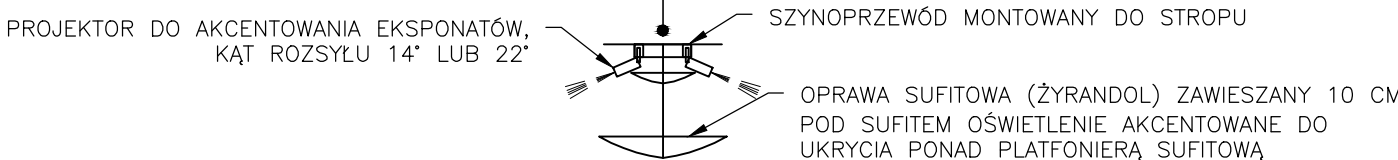

UWAGI:

- PODANA W PROJEKCIE KOLORYSTYKA OKREŚLONA ZOSTAŁA NA PODSTAWIE "SPRAWOZDANIA Z BADAŃ WYMALOWAŃ WNETRZ DWORKU MARSZAŁKA PIŁSUDSKIEGO W SUŁEJÓWKU", AUTORSTWA URSZULI BRZOZOWSKIEJ-DROZDOWICZ I PIOTRA MĄDRACHA, Z 2003R. OSTATECZNY KOLOR NALEŻY DOBRAĆ NA ETAPIE REALIZACJI: WYKONAWCA ROBÓT USTALI WSTĘPNIE Z INWESTOREM ORAZ KONSERWATOREM ZABYTKÓW KOLOR ŚCIAN W OPARCIU O PRZYJĘTĄ DO UZGODNIENIA WZORNIK KOLORÓW, A NASTĘPNIE PRZYGOTUJE DO OCENY PRZEZ INWESTORA, KONSERWATORA ZABYTKÓW I PROJEKTANTA, TRZY PRÓBKĘ O POW. MIN 1[m²] USTALONYM KOLORZE, O TON JAŚNIEJSZY LUB CIEMNIEJSZY.
- OSTATECZNA LOKALIZACJA ELEMENTÓW WYPOSAŻENIA WNETRZ ZOSTANIE POTWIERDZONA PRZEZ INWESTORA ORAZ KONSERWATORA ZABYTKÓW NA ETAPIE REALIZACJI INWESTYCYJ.
- DOPUSZCZA SIĘ ZMIANY PRZEBIEGU TRAS INSTALACJI WEWNĘTRZNYCH PODTYNKOWYCH PO UZYSKANIU UPRZEDNIO ZGODY PROJEKTANTA ORAZ INWESTORA.
- KOLOR FASET I SUFITU – CIEPŁA BIEL, ZBLIŻONA DO RAL 9010 KOLOR STOLARKI – CIEPŁA BIEL, ZBLIŻONA DO RAL 9010
- KOLOR STOLARKI: TRALKI, POCHWYTY, SŁUPKI – KOŚĆ SŁONIOWA, ZBLIŻONA DO RAL 1013
- STOPNIE SCHODÓW – MAHOŃ, ZBLIŻONA DO RAL 3009
- KULA NA OBU SŁUPKACH MALOWANA NA ZŁOTO, ZBLIŻONA DO RAL 1004 TAK JAK POZŁOTKI W NAROŻNIKACH WNĘK W SALONIE
- LINIE WYMIAROWE OZNACZONE \*+\* SĄ POMIARAMI PRZYBLIŻONYMI. NALEŻY SPRAWDZIĆ JE NA BUDOWIE.

KONTRAPUNKT architektura - konstrukcja - technologia			
KONTRAPUNKT V-PROJEKT ZESPÓŁ PROJEKTOWO-INWESTYCYJNY ul. Zabłocie 38, 30-701 Kraków NIP: 676-172-88-69 REGON: 35127380 tel: +48 12 296 02 71 / + 48 504 260 628 / fax: + 48 12 296 02 70			
Temat	PRZEBUDOWA BUDYNKU DWORKU MIŁUSIN W ZAKRESIE PIWNIC, INSTALACJI SANITARNYCH, INSTALACJI ELEKTRYCZNYCH, PRZEBUDOWA KANALIZACJI OPADOWEJ, MONTAŻ KOTŁA GAZOWEGO, INSTALACJI CO, MONTAŻ INSTALACJI WENTYLACJI MECHANICZNEJ, BUDOWA ZBIORNIKA NA WODY OPADOWE, BUDOWA INSTALACJI GAZU, REMONT W ZAKRESIE PRAC KONSERWATORSKICH ORAZ ZMIANA SPOSOBU UŻYTKOWANIA PODDASZA NIEUŻYTKOWEGO NA TECHNICZNE W RAMACH ZADANIA INWESTYCYJNEGO PN. BUDOWA KOMPLEKSU MUZEUM JÓZEFA PIŁSUDSKIEGO W SUŁEJÓWKU	Nr projektu	19-05
Inwestor	Muzeum Józefa Piłsudskiego w Sułejówku 05-070 Sułejów ul. Oleandrów 5	Data	lipiec 2019
Lokalizacja	ul. Oleandrów 5, 05-070 Sułejów dz. ew. nr 54/1 obręb 31		
Branża	ARCHITEKTURA	rewizja	
Faza	PROJEKT WYKONAWCZY	podpis	
Generalny projektant	mgr inż. arch. Aleksander Mirek	151/98	
Współpraca	mgr inż. arch. Monika Słodnik		
	inż. arch. Radosław Pietrzak		
Sprawdzający	mgr inż. arch. Lucyna Serafin-Farah	051/2009	
Treść rysunku	0.5. GABINET	Nr rysunku	4.05
		Skala:	1:20

UWAGA:  
Prawa Autorskie zastrzeżone – Zespół Projektowy Kontrapunkt V-Projekt  
Wszystkie wymiary należy sprawdzić na budowie!  
W przypadku użycia nowego produktu bądź producenta dopuszcza się zastosowanie materiału równoważnego pod względem parametrów technicznych i funkcji jakiej ma