



SZCZEGÓŁY KONSTRUKCYJNE PRZEPUSTU POD WJAZDAMI Z ZAKOŃCZENIEM ŚCIANKOWYM PREFABRYKOWANYM


PRZEKRÓJ PODŁUŻNY
SCHEMAT

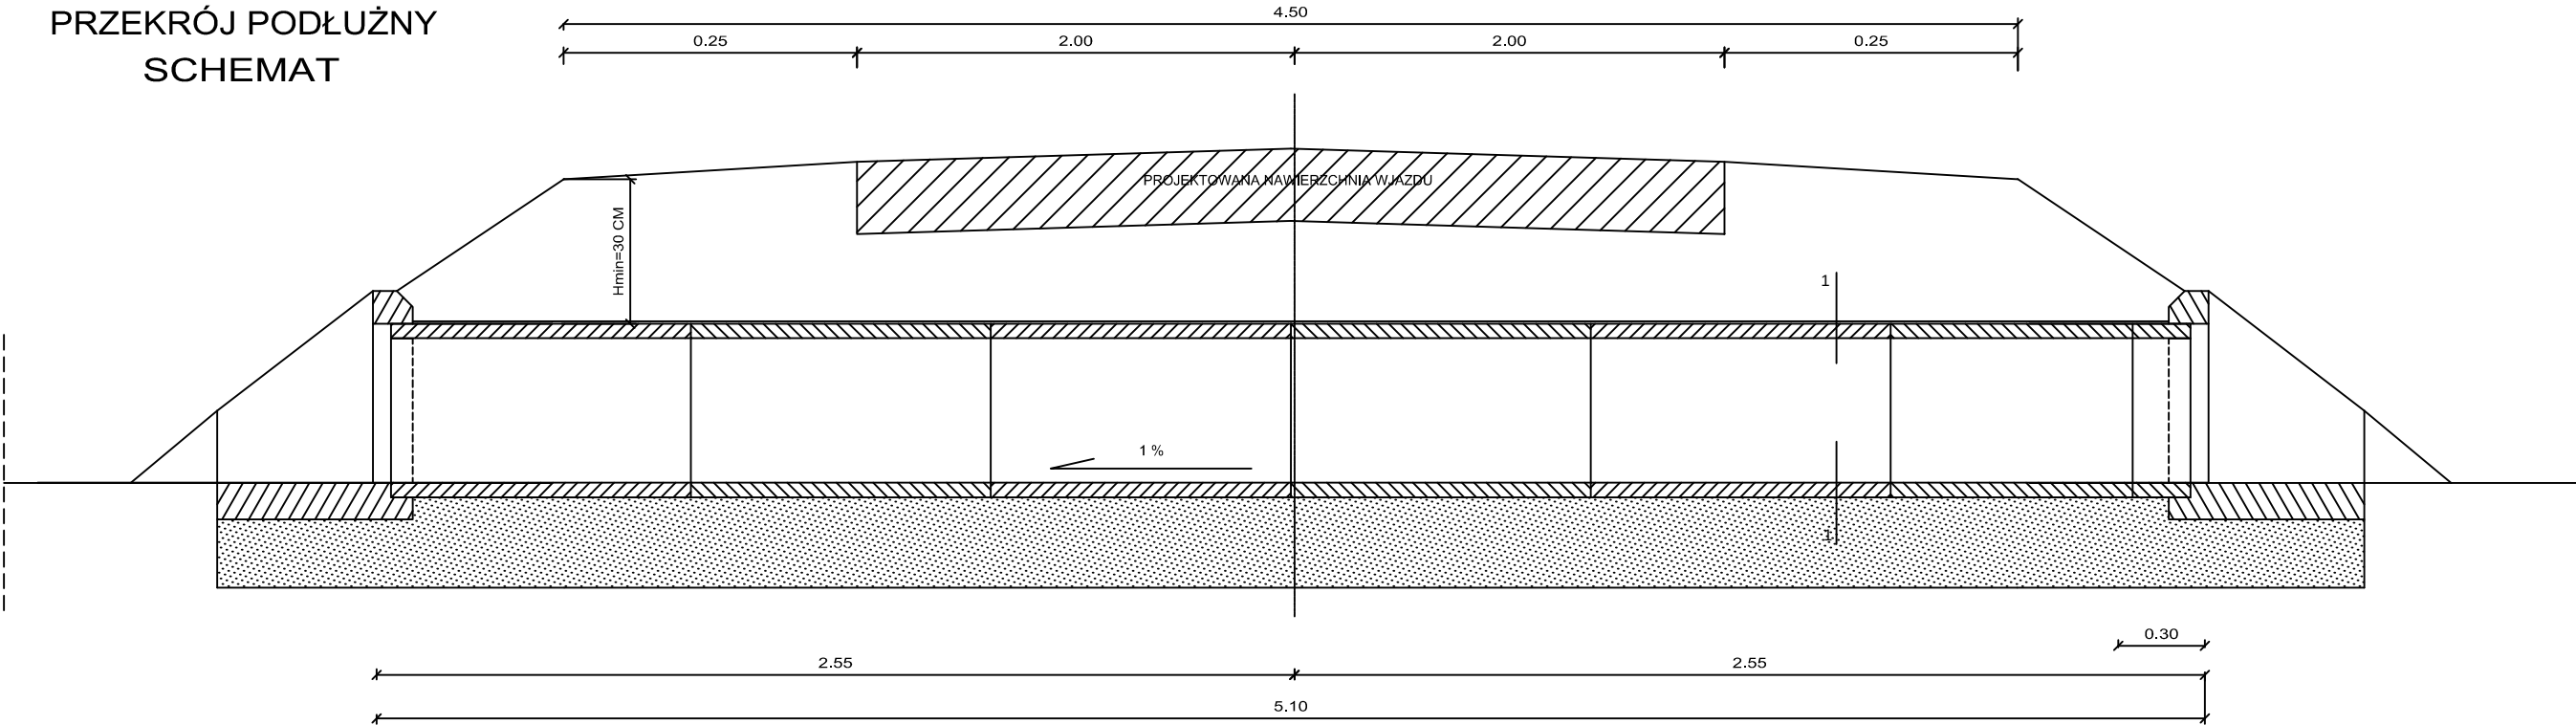

SZCZEGÓŁ ŚCIANKI CZOŁOWEJ

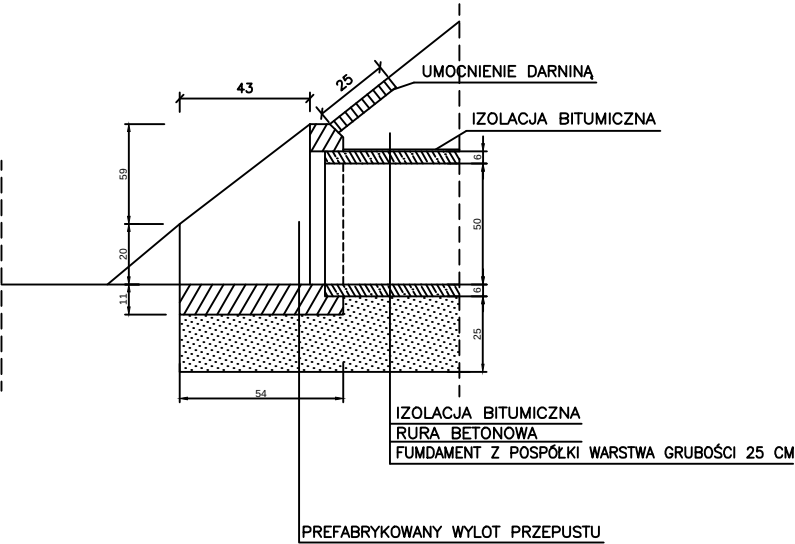

WIDOK OD STRONY WLOTU PRZEKRÓJ 1 - 1

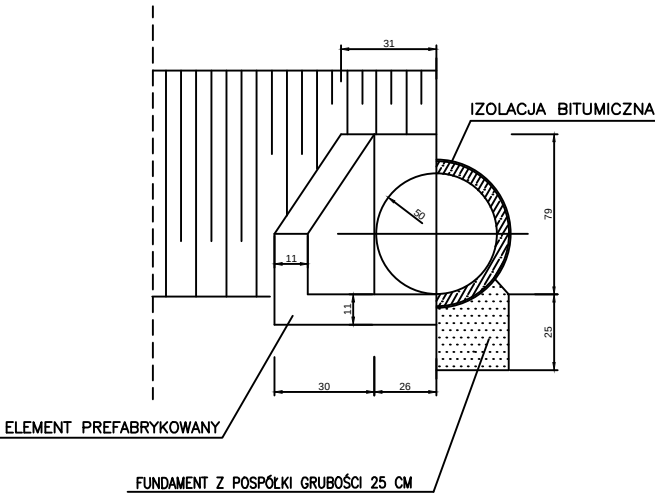

UWAGA
UMOCNIENIE STOŻKÓW W PRZYPADKU UMACNIANIA SKARP I DNA ROWU
WYKONAĆ Z PŁYT AŻUROWYCH PO ODPOWIEDNIM ICH DOCIĘCIU

 BIURO PROJEKTOWE "DROGINF" Sp. z o.o. ul. Witosa 68B; 25-561 Kielce				NR REJ. FD	
Inwestor: Powiatowy Zarząd Dróg w Kielcach z up. Zarządu Powiatu w Kielcach ul. Wrzosowa 44, 25-211 Kielce				OBIEKT: Rozbudowa drogi powiatowej nr 0322T Porąbki-Kakonin-Huta Podlysica-Huta Szklana wraz z budową chodnika dla pieszych w msc. Huta Podlysica i Huta Szklana od km 7+350 do km 11+380 - ETAP III	
PRACOWNIA		PD-1		STADIUM: P.W.	SKALA
Imię i Nazwisko		Nr upraw. Specjalność	PODPIS	DATA	1:50
Proj.	Krzysztof Grosicki	24/80 drogowa		02.17	PRZEDMIOT RYSUNKU: PRZEPUST POD ZJAZDEM
Oprac.	mgr inż. Kamil Rekas	drogowa		02.17	
Spr.	mgr inż. Sebastian Zatorski	SWK/0143/ POOD/09 drogowa		02.17	
					NR RYS. 6