



SZCZEGÓŁY KONSTRUKCYJNE PRZEPUSTU FI 60 CM


PRZEKRÓJ PODŁUŻNY

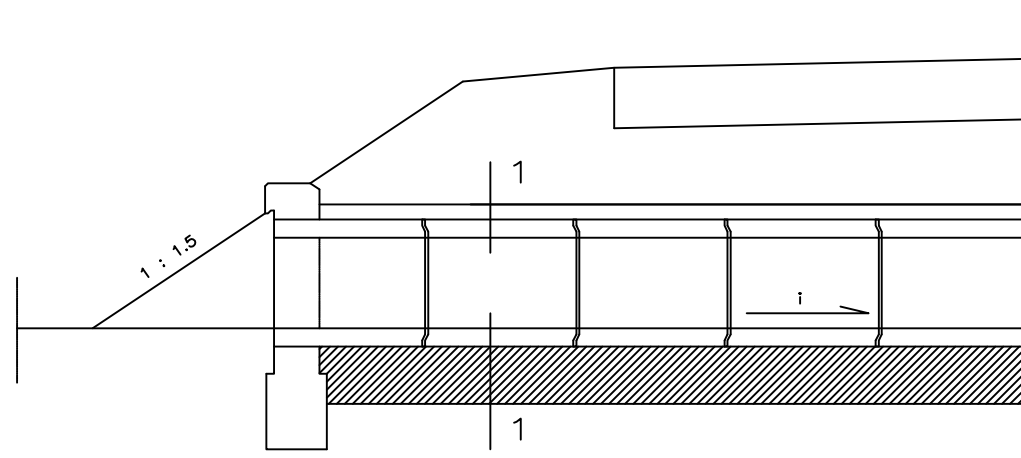

SZCZEGÓŁ ŚCIANKI CZOŁOWEJ

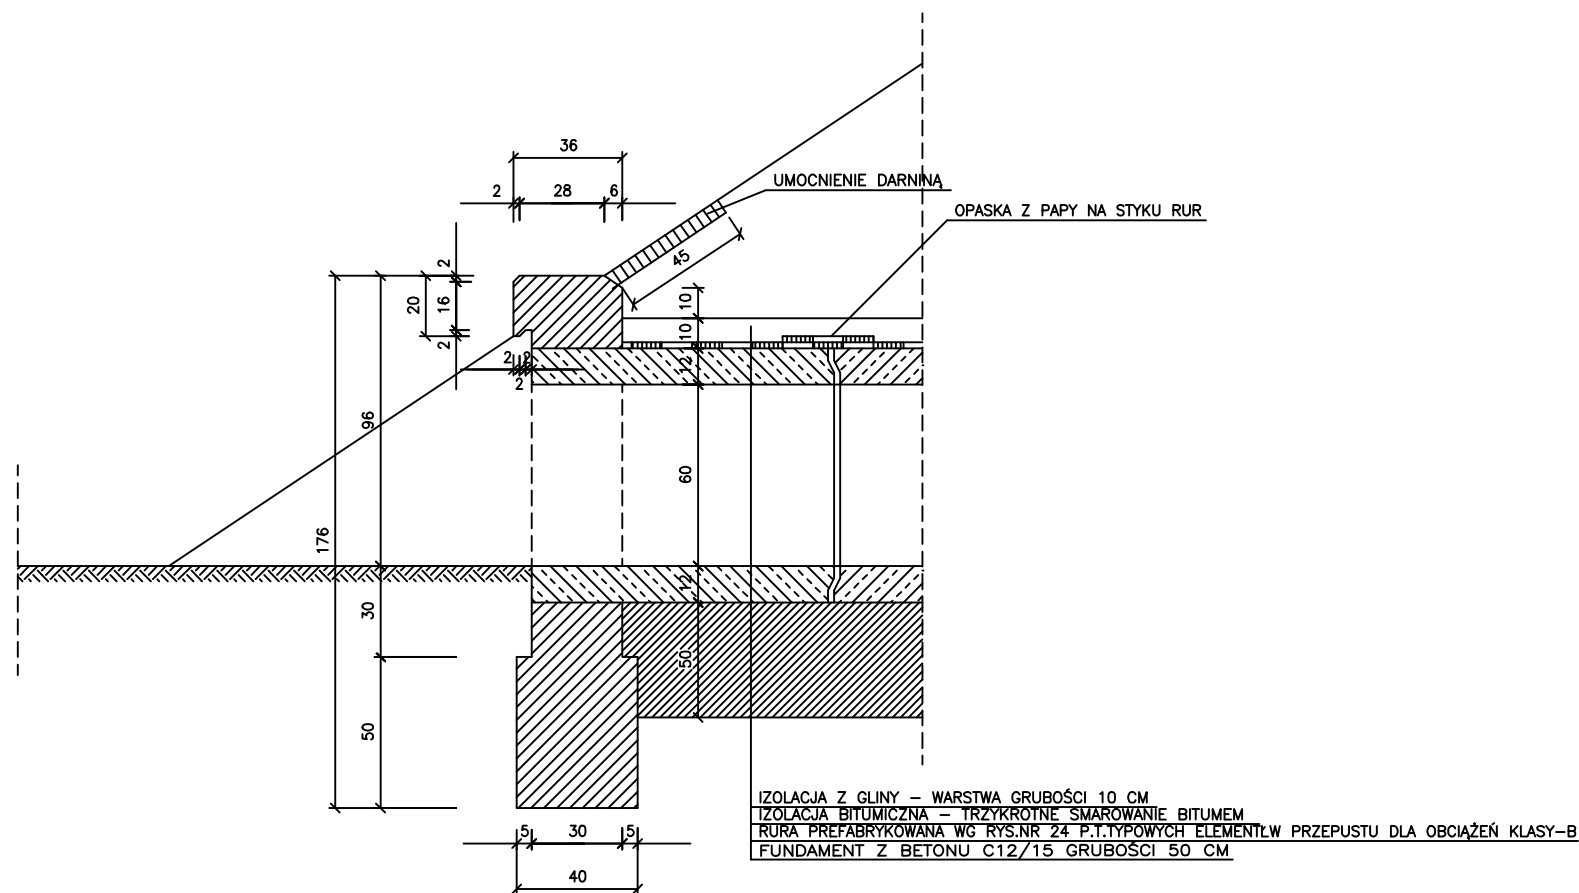

WIDOK OD STRONY WYLOTU PRZEKRÓJ 1-1

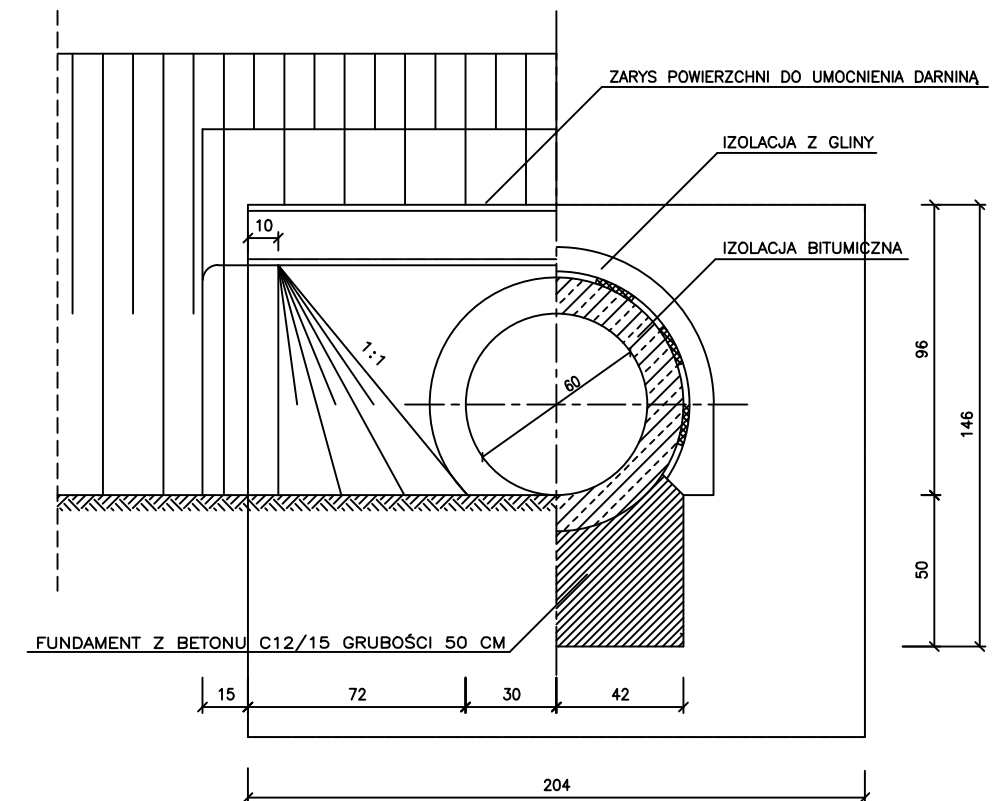

UMOCNIENIE STOŻKÓW W PRZYPADKU UMACNIANIA SKARP I DNA ROWU
WYKONAĆ Z PŁYT AŻUROWYCH PO ODPOWIEDNIM ICH DOCIĘCIU

 BIURO PROJEKTOWE "DROGINF" Sp. z o.o. ul. Witosa 68B; 25-561 Kielce					NR REJ. FD			
Investor: Powiatowy Zarząd Dróg w Kielcach z up. Zarządu Powiatu w Kielcach ul. Wrzosowa 44, 25-211 Kielce					OBIEKT: Rozbudowa drogi powiatowej nr 8322T Porąbki-Kakonin-Huta Podlyscia-Huta Szklana wraz z budową chodnika dla pieszych w msc. Huta Podlyscia i Huta Szklana od km 7+350 do km 11+380 - ETAP III			
PRACOWNIA			PD-1		STADIUM: P.W.		SKALA	
Imię i Nazwisko		Nr upraw. Specjalność	PODPIS	DATA	BRANŻA: Drogi		1:50	
Proj.	Krzysztof Grosicki	24/80 drogowa		02.17	PRZEDMIOT RYSUNKU:		NR RYS.	
Oprac.	mgr inż. Kamil Rękas	drogowa		02.17	PRZEPUST Ø 60		7	
Spr.	mgr inż. Sebastian Zatorski	SWK.0143 POCD.09 drogowa		02.17				