



SZCZEGÓŁY KONSTRUKCYJNE WPUSTU NAD PRZEPUSTEM

SKALA 1:25

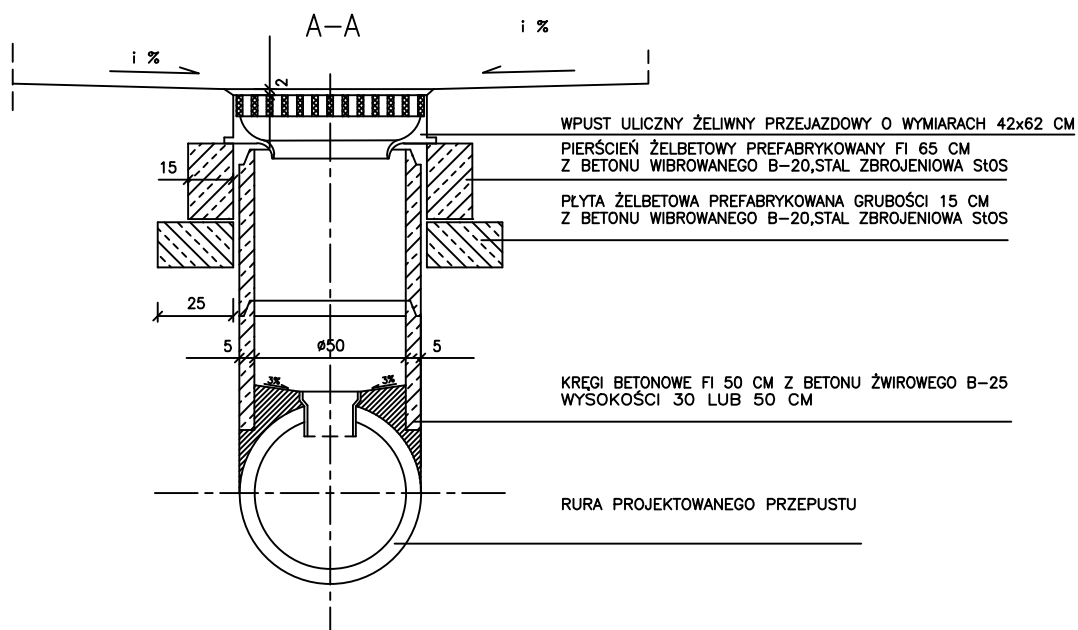

WIDOK Z GÓRY

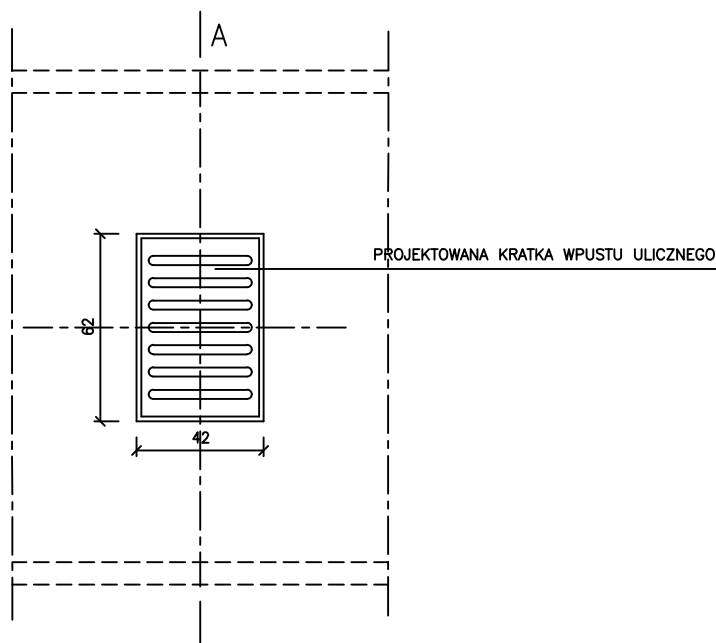

 BIURO PROJEKTOWE "DROGINF" Sp. z o.o. ul. Witosa 68B; 25-561 Kielce				NR REJ. FD	
Inwestor: Powiatowy Zarząd Dróg w Kielcach z up. Zarządu Powiatu w Kielcach ul. Wrzosowa 44, 25-211 Kielce				OBIEKT: Rozbudowa drogi powiatowej nr 0322T Porąbki-Kakonin-Huta Podlysica-Huta Szklana wraz z budową chodnika dla pieszych w msc. Huta Podlysica i Huta Szklana od km 7+350 do km 11+380 - ETAP III	
PRACOWNIA		PD-1		STADIUM: P.W.	SKALA
Imię i Nazwisko	Nr upraw. Specjalność	PODPIS	DATA	BRANŻA: Drogi	1:50
Proj. Krzysztof Grosicki	24/80 drogowa		02.17	PRZEDMIOT RYSUNKU:	NR RYS.
Oprac. mgr inż. Kamil Rekas	drogowa		02.17	WPUST NAD PRZEPUSTEM	8
Spr. mgr inż. Sebastian Zatorski	SWK/0143/ POOD/09 drogowa		02.17		