


PRZEKRÓJ NORMALNO - KONSTRUKCYJNY SKALA 1:50

DROGA POWIATOWA NR 0488T
PRZEKRÓJ KONSTRUKCYJNY OD 0+000 DO 1+238

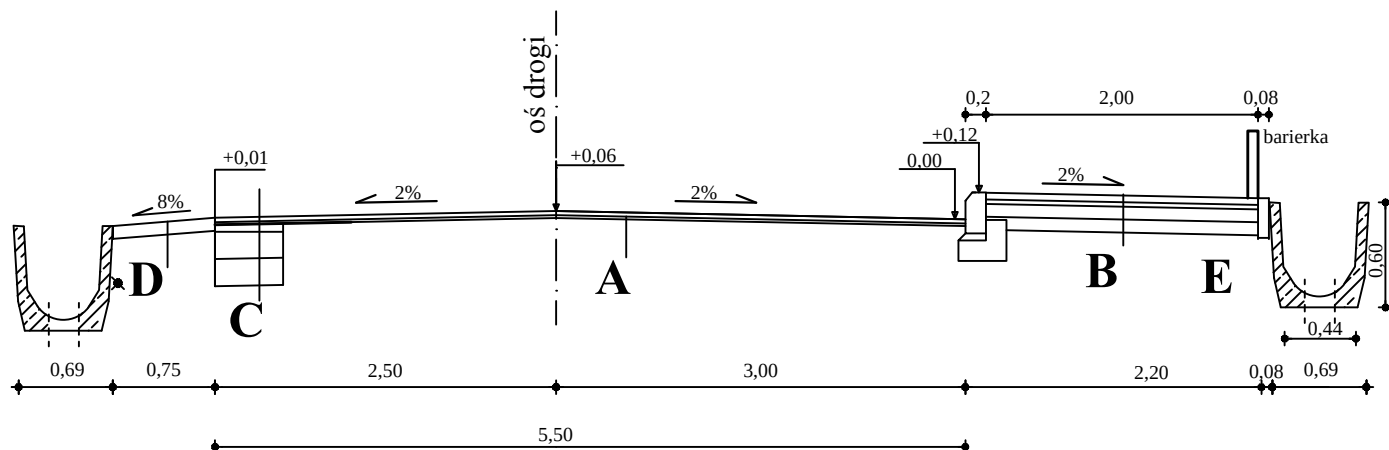

A

Jezdnia:

- warstwa ścieralna z betonu asfaltowego gr. 4cm
- warstwa wyrównawcza z betonu asfaltowego gr. srednia 3cm (75kg/m²)

B

Chodnik:

- kostka betonowa gr. 8cm - kolor szary
- podsypka cementowo - piaskowa 1:3 gr. 5cm
- podbudowa z kruszywa łamanego gr. 15cm
- warstwa wzmacniająca z piasku stabilizowanego cementem o Rm=1,5MPa gr. 10cm

C

Poszerzenie:

- warstwa ścieralna z betonu asfaltowego gr. 4cm
- warstwa wyrównawcza z betonu asfaltowego gr. srednia 3cm (75kg/m²)
- siatka z geosyntetyku
- podbudowa bitumiczna AC 22P gr. 6cm
- podbudowa zasadnicza z kruszywa 0/63 mm gr 20 cm
- warstwa podbudowy pomocniczej ze stabilizacji o Rm=2,5 MPa gr. 20 cm

P.P.H.U. "MAGSAD" <i>Adam Sadłowski</i> Ul. Prusa 5, tel. (041) 26-25-300 27-400 Ostrowiec Świętokrzyski NIP: 661-000-98-82		Rodzaj inwestycji: BUDOWA CHODNIKA W CIĄGU DROGI POWIATOWEJ NR 0488T W M. OBLĘGÓR UL POGODNA				
Inwestor: GMINA STRAWCZYN UL.ŻEROMSKIEGO 16 26-067 STRAWCZYN						
Tytuł rysunku: PRZEKRÓJ NORMALNO KONSTRUKCYJNY					skala 1:50	
					rys. nr: 3	
zakres opracowania		Imię i nazwisko	specjalność	Nr upr.	data	podpis
Projektował:	Drogi	mgr inż. Adam Sadłowski	Konstrukcyjno - inżynieryjna w zakresie dróg	KL-100/86	12.2017 r.	
Opracowała:	Drogi	mgr inż. Katarzyna Sadłowska-Dyrdół			12.2017 r.	