


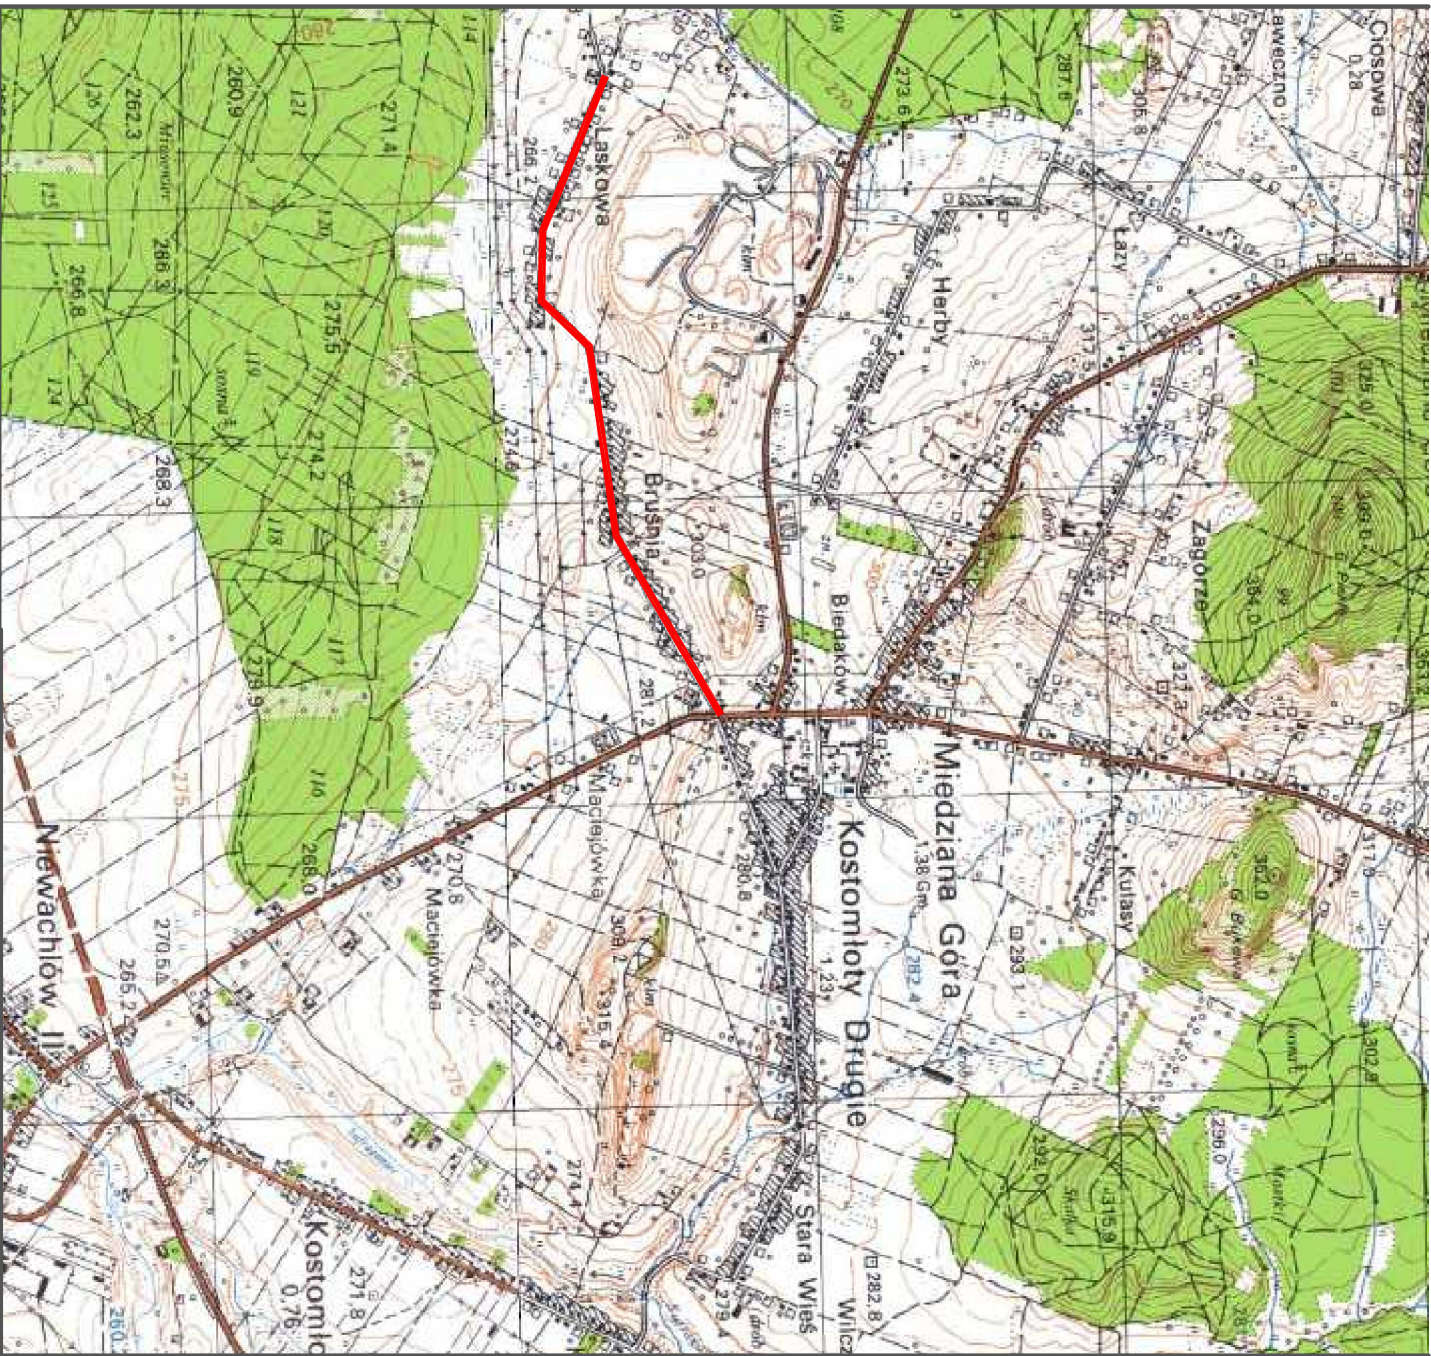

Lokalizacja inwestycji

Zamawiający:	GMINA MIEDZIANA GÓRA ul. Urzędnicza 18 26-085 Miedziana Góra			
Inwestor:	POWIATOWY ZARZĄD DRÓG W KIELCACH ul. WIRZOSOWA 44 25-211 Kielce			
Wykonawca projektu:	"PROFOX" PROJEKTOWANIE DRÓG I ULIC Emilia Foks 25-432 Kielce, ul. Bogusławskiego 22			
Inwestycja:	"Rozbudowa drogi powiatowej nr 0288T Laskowa - Kostomłoty Pierwsze na odc. od km: 0+300 do km: 2+600 ul. Laskowa w msc. Kostomłoty Drugie, gm. Miedziana Góra"			
Obiekt:	DROGI	Stadium: Projekt stałej organizacji ruchu		
Treść rysunku:	ORIENTACJA			
Imię i nazwisko/		Nr upr.:	Brzoz	Podpis:
Projektant: mgr inż. Emilia Foks		SW/0064/P000/07	drogi	
Opis: mgr inż. Jolanta Kucińska				
Nr rys.:		0-01		
Data:		styczeń 2018		
Skala:		1:25000		
Kategoria obiektu:		XXV		
Brzoz:		XXM		
Droga:		DROGOWA		