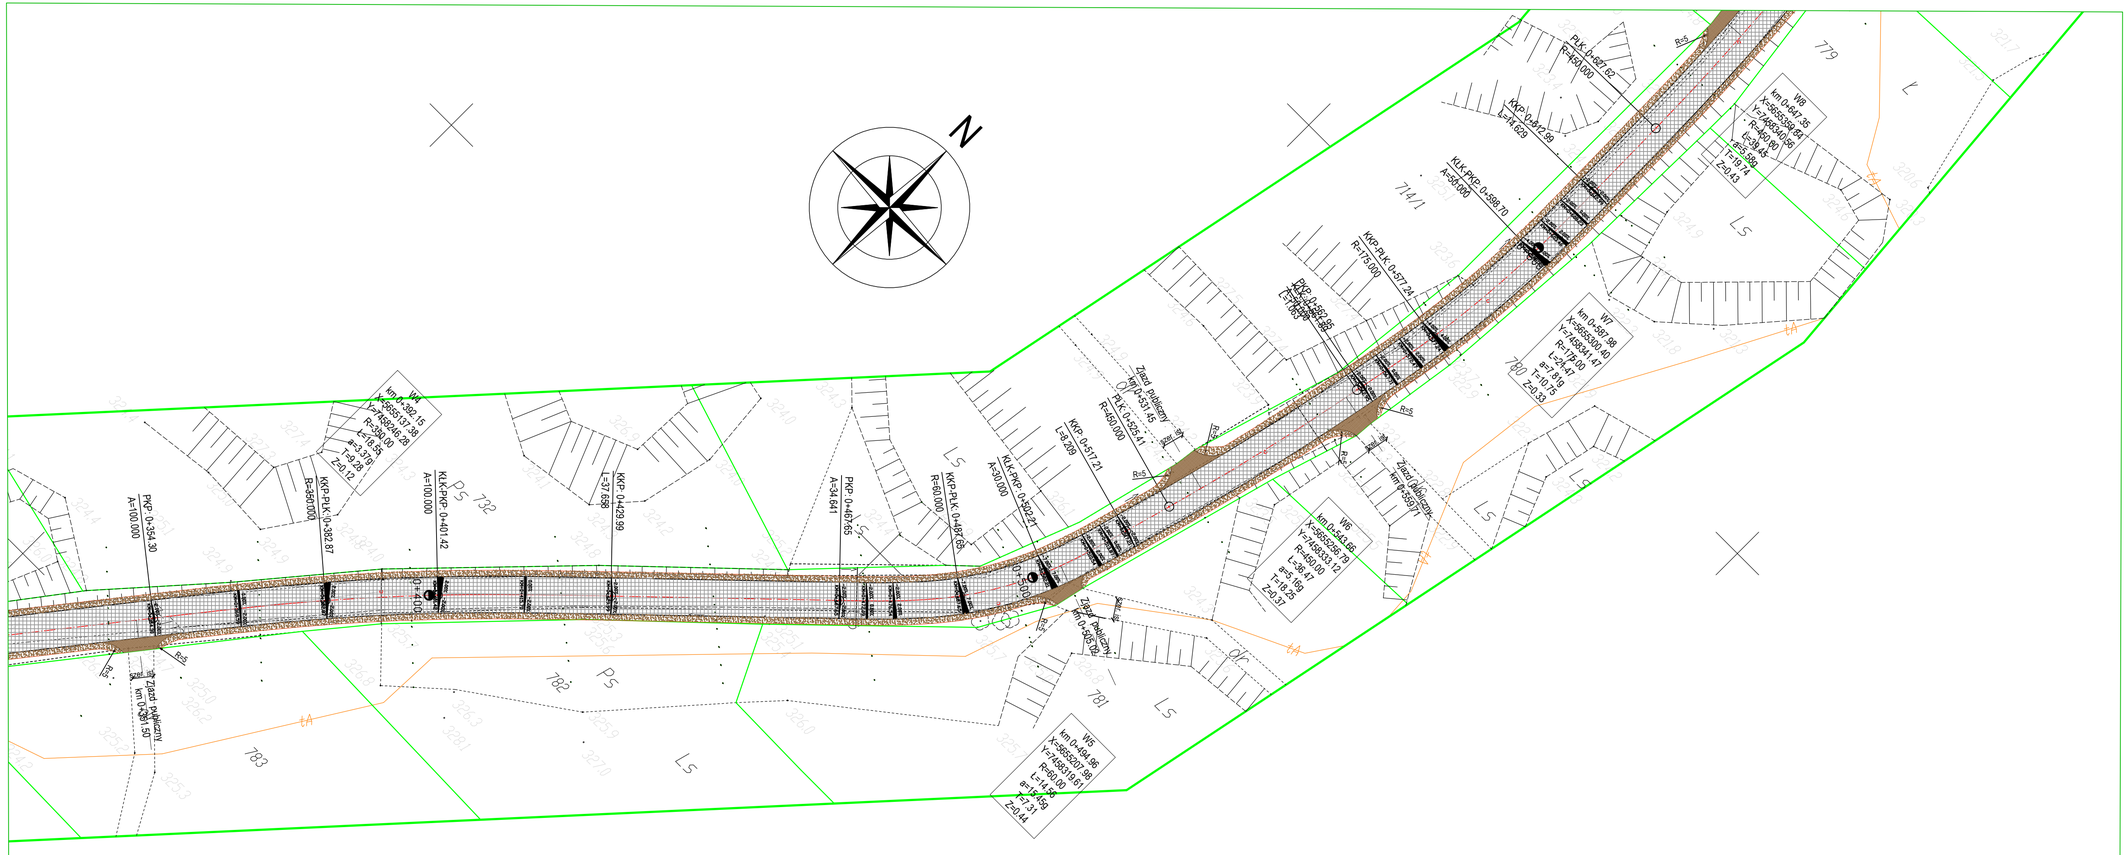
N
W4
km 0+592.15
X=5665317.38
Y=4580246.28
R=-300.00
L=18.95
a=3.78
T=9.48
Z=0.10
W5
km 0+494.66
X=5665207.98
Y=4580319.61
R=60.00
L=14.84
a=14.59
T=7.43
Z=0.44
W6
km 0+343.68
X=5665256.19
Y=4580331.12
R=-450.00
L=38.47
a=8.169
T=19.25
Z=0.37
W7
km 0+587.68
X=5665300.40
Y=4580441.41
R=-175.00
L=24.47
a=8.19
T=10.72
Z=0.33
W8
km 0+641.35
X=5665364.84
Y=4580340.96
R=-450.00
L=39.43
a=5.499
T=19.74
Z=0.43
PKP: 0+324.30
A=100.000
KKP-PLK: 0+382.87
B=350.000
KLK-PKP: 0+401.42
A=100.000
KKP: 0+429.99
L=37.698
PKP: 0+467.65
A=34.641
WKP-PLK: 0+487.69
R=60.000
KLK-PKP: 0+502.21
A=30.000
KKP: 0+517.21
L=36.289
PLK: 0+535.41
R=450.000
PKP: 0+587.85
A=24.495
KKP-PLK: 0+577.24
R=175.000
KLK-PKP: 0+589.70
A=50.000
KKP: 0+627.99
L=14.629
PLK: 0+627.62
R=-50.000
Zjazd publiczny
km 0+531.45
Zjazd publiczny
km 0+459.91
Zjazd publiczny
km 0+425.09
Zjazd publiczny
km 0+381.50
R=5
R=8
R=9
R=10
R=15
