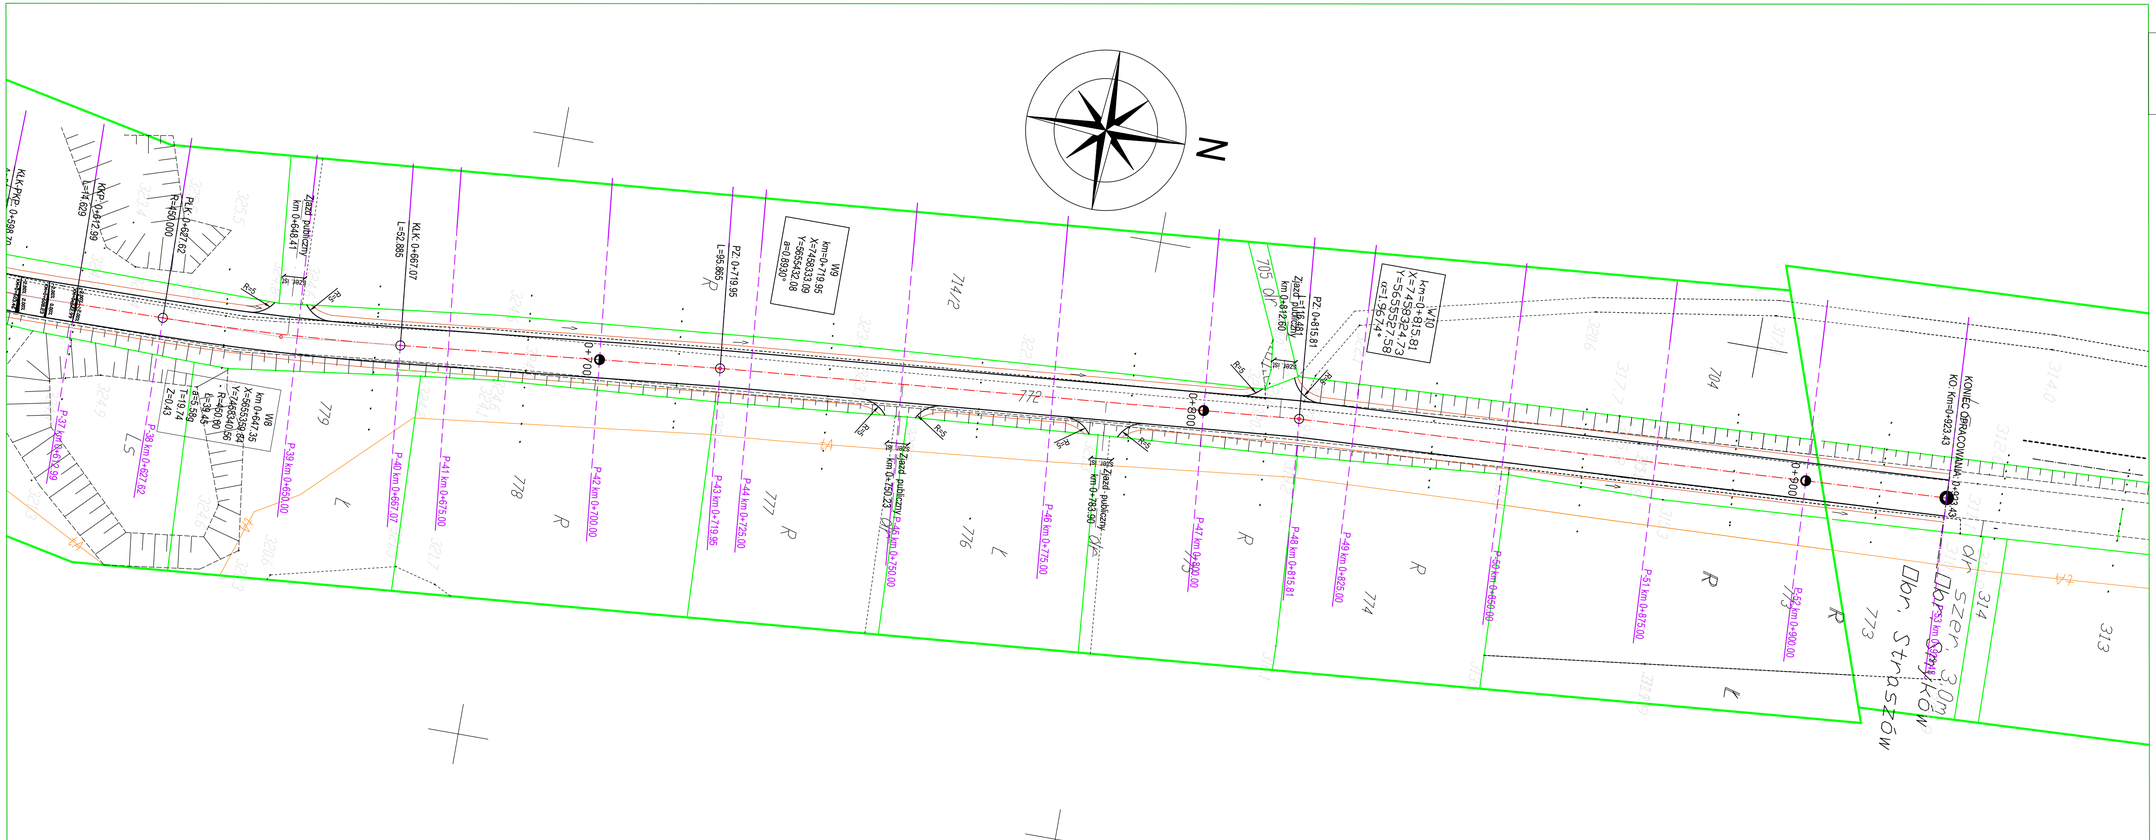


INWESTYCJA:
**PRZEBUDOWA DROGI POWIATOWEJ NR 0469T NA ODCINKU GLINIANY LAS - GRANICA POWIATU KIELECKIEGO**

INWESTOR:
Powiatowy Zarząd Dróg w Kielcach
ul. Wrzosowa 44
25-211 Kielce

JEDNOSTKA PROJEKTOWA:
**Zespół Projektowania i Obsługi Inżynierskiej Budownictwa Drogowego "ToMaR - DROG"**
**- Tomasz Lis, Marek Oleszczuk spółka jawna**
ul. Metalowa 38B
**20-234 Lublin**

ZESPÓŁ AUTORSKI

| funkcja | nazwisko | data | podpis |
|---|---|---|---|
| projektant | mgr inż. Marek Oleszczuk upr.LUB/0133/PWOD/04 | 2016.09 | |
| sprawdzający | mgr inż. Tomasz Lis upr. 265/Lb/99 | 2016.09 | |

STADIUM OPRACOWANIA: DOKUMENTACJA TECHNICZNA DO ZGŁOSZENIA ROBÓT BUDOWLANYCH

BRANŻA: BRANŻA DROGOWA

TYTUŁ RYSUNKU: PLAN SYTUACYJNY

NR RYS.: 3.3

SKALA: 1:500

MIEJSCOWOŚĆ, DATA: LUBLIN, wrzesień 2016

REWIZJA: