



SZCZEGÓŁ ZJAZDU GOSPODARCZEGO  
BEZ PRZEPUSTU  
SKALA 1:100

Plan sytuacyjny

Przekrój poprzeczny

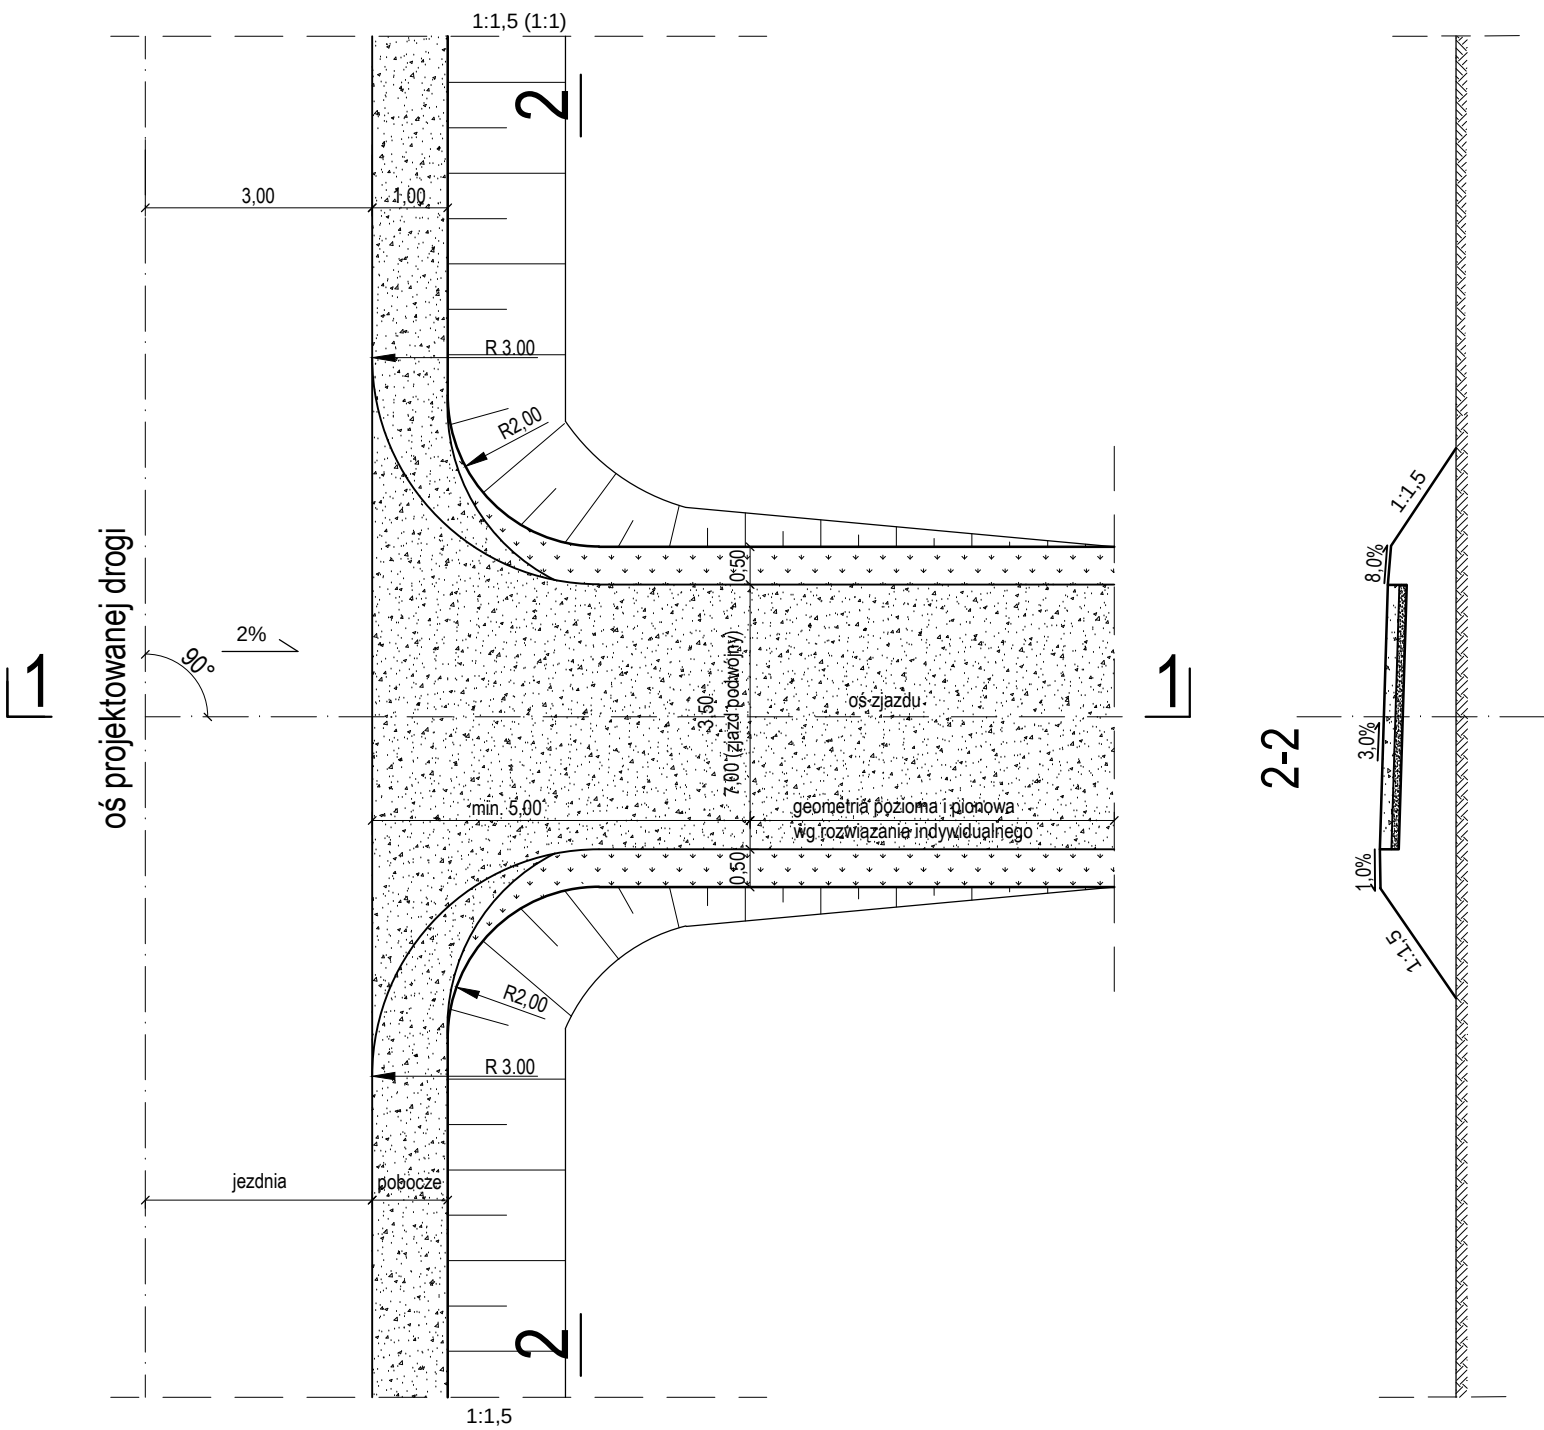

Profil podłużny  
1-1

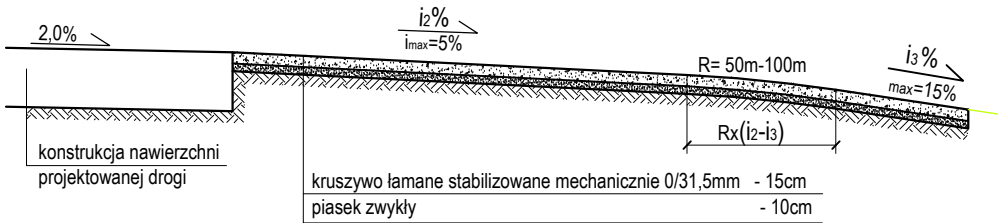

|   |                                                  |                 |        |
|---|--------------------------------------------------|-----------------|--------|
| INWESTYCJA :<br><b>PRZEBUDOWA DROGI POWIATOWEJ NR 0469T NA ODCINKU<br/>GLINIANY LAS - GRANICA POWIATU KIELECKIEGO</b>                                                                                          |                                                  |                 |        |
| INWESTOR :<br><b>Powiatowy Zarząd Dróg w Kielcach<br/>ul. Wrzosowa 44<br/>25-211 Kielce</b>   |                                                  |                 |        |
| JEDNOSTKA PROJEKTOWA :<br><b>Zespół Projektowania i Obsługi Inżynierskiej<br/>Budownictwa Drogowego "ToMaR - DROG"<br/>- Tomasz Lis, Marek Oleszczuk spółka jawna<br/>ul. Melgiewska 38B<br/>20-234 Lublin</b> |                                                  |                 |        |
| ZESPÓŁ AUTORSKI   |                                                  |                 |        |
| funkcja   | nazwisko                                         | data            | podpis |
| projektant   | mgr inż. Marek Oleszczuk<br>upr.LUB/0133/PWOD/04 | 2016.09         |        |
| sprawdzający   | mgr inż. Tomasz Lis<br>upr. 265/Lb/99            | 2016.09         |        |
| STADIUM OPRACOWANIA:<br>DOKUMENTACJA TECHNICZNA DO ZGŁOSZENIA<br>ROBÓT BUDOWLANYCH   |                                                  |                 |        |
| BRANŻA:<br>BRANŻA DROGOWA   |                                                  |                 |        |
| TYTUŁ RYSUNKU:<br>SZCZEGÓŁ ZJAZDU GOSPODARCZEGO<br>BEZ PRZEPUSTU   |                                                  | NR RYS.:<br>4.2 |        |
| MIEJSCOWOŚĆ; DATA:<br>LUBLIN, wrzesień 2016   |                                                  | SKALA:<br>1:100 |        |
|   |                                                  | REWIZJA:        |        |