
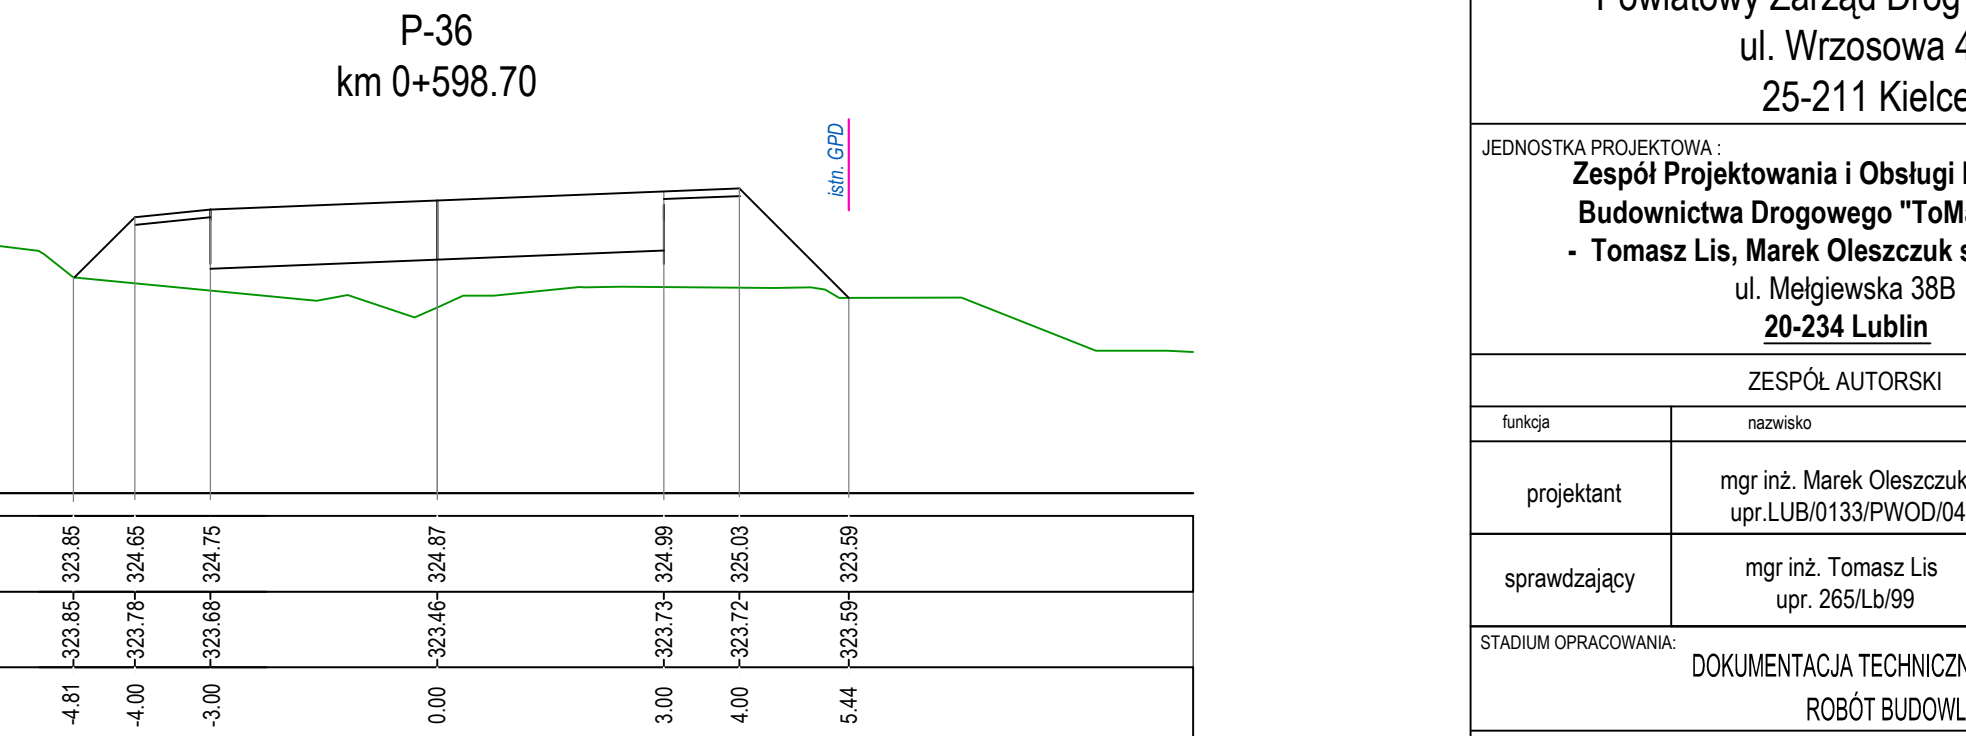
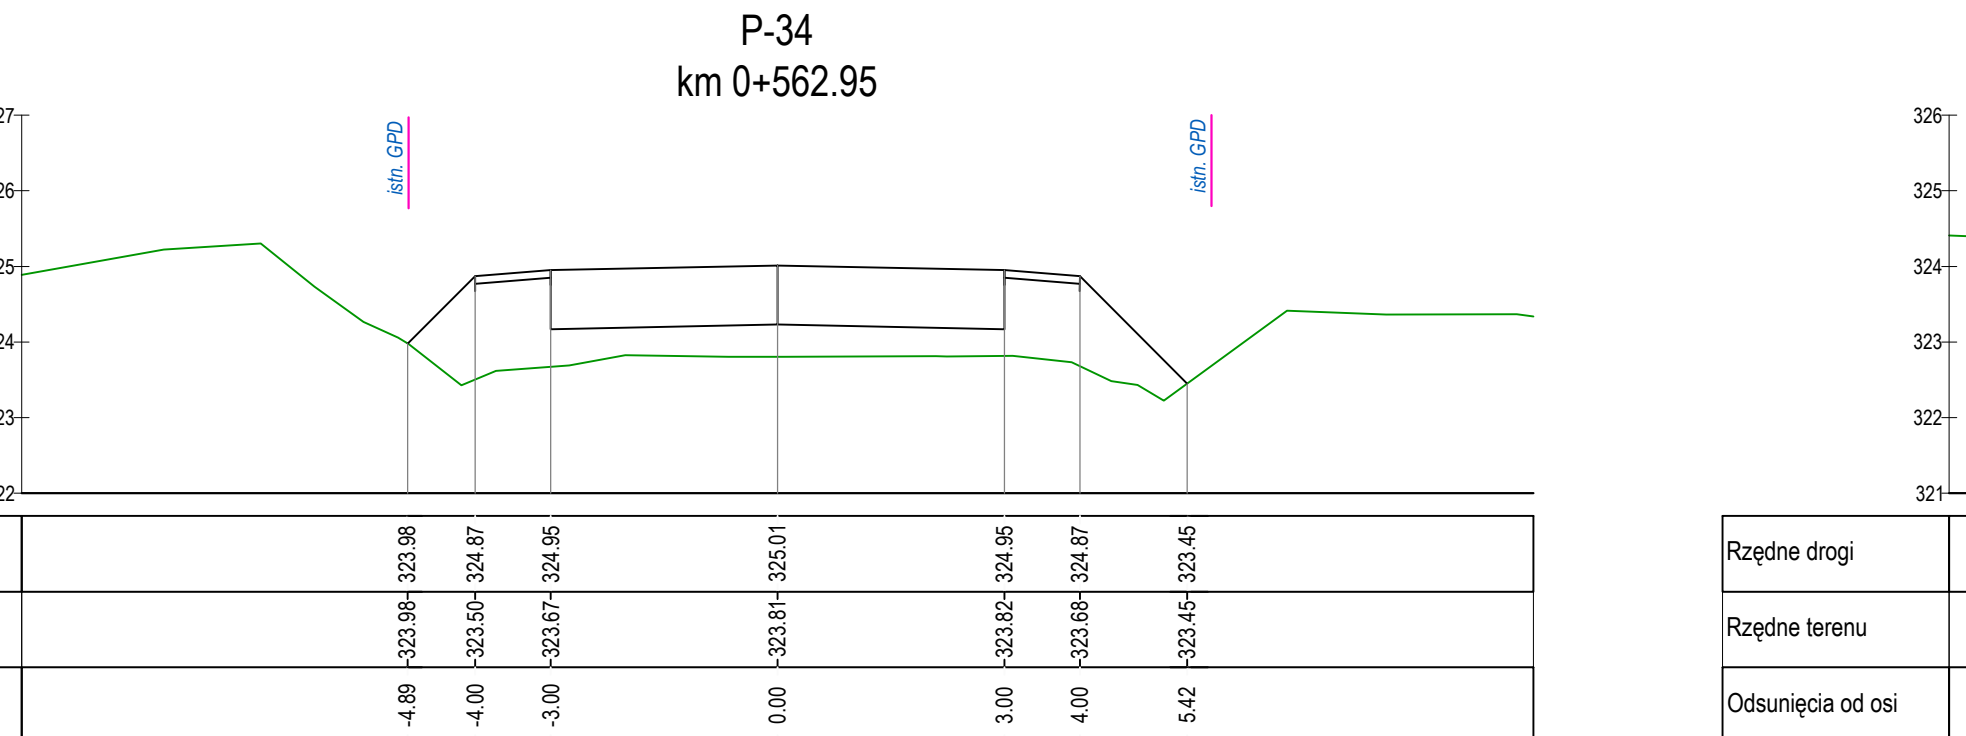
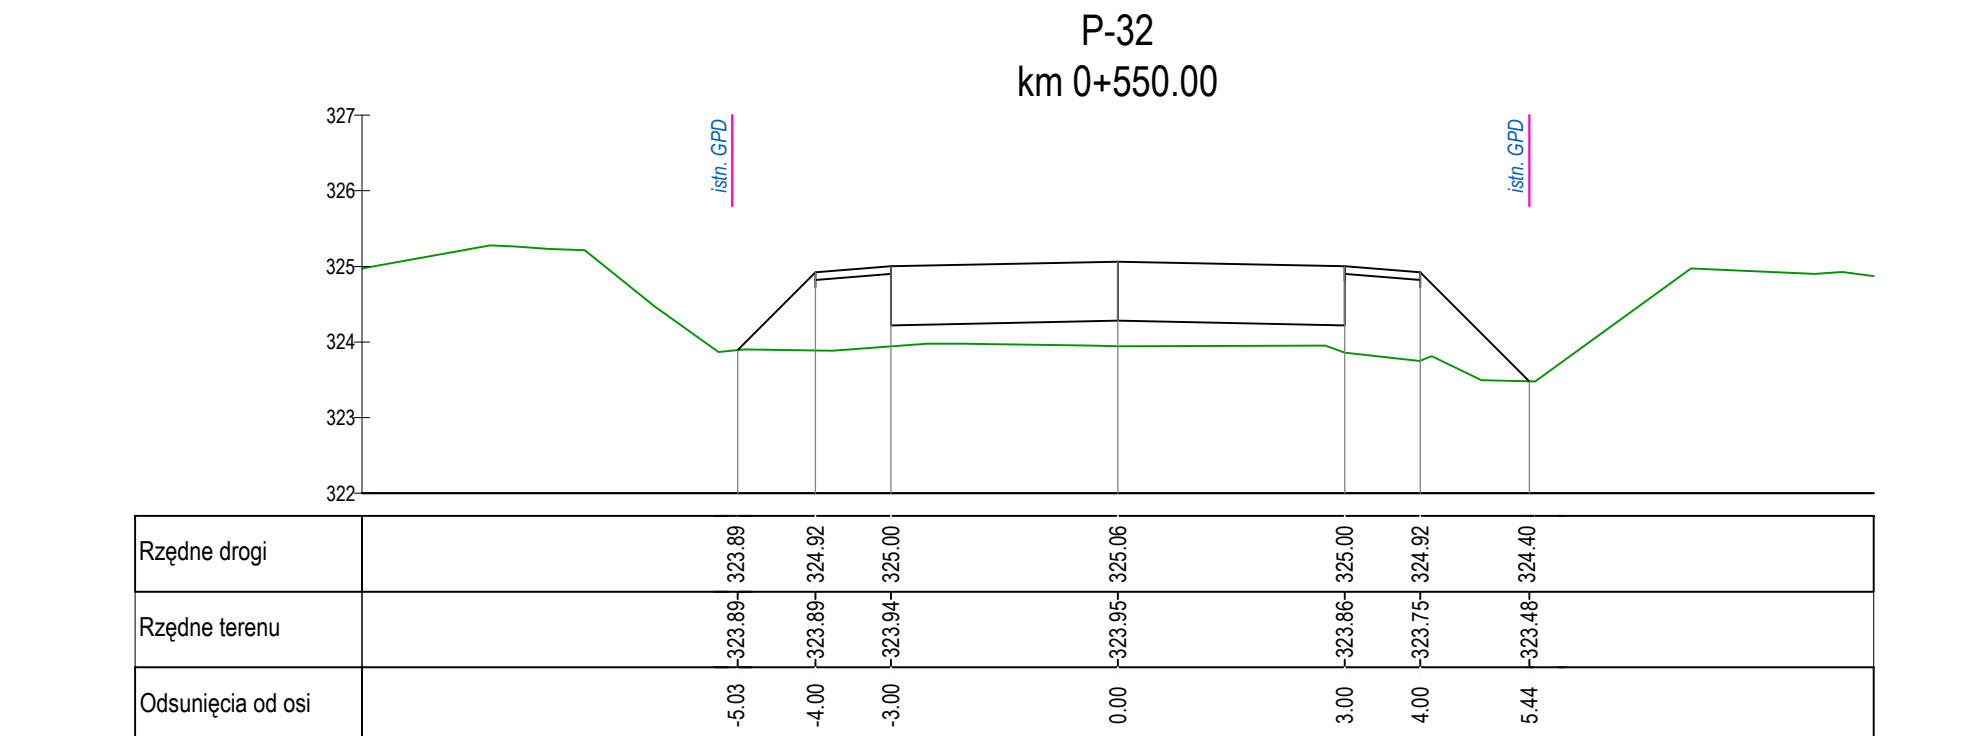
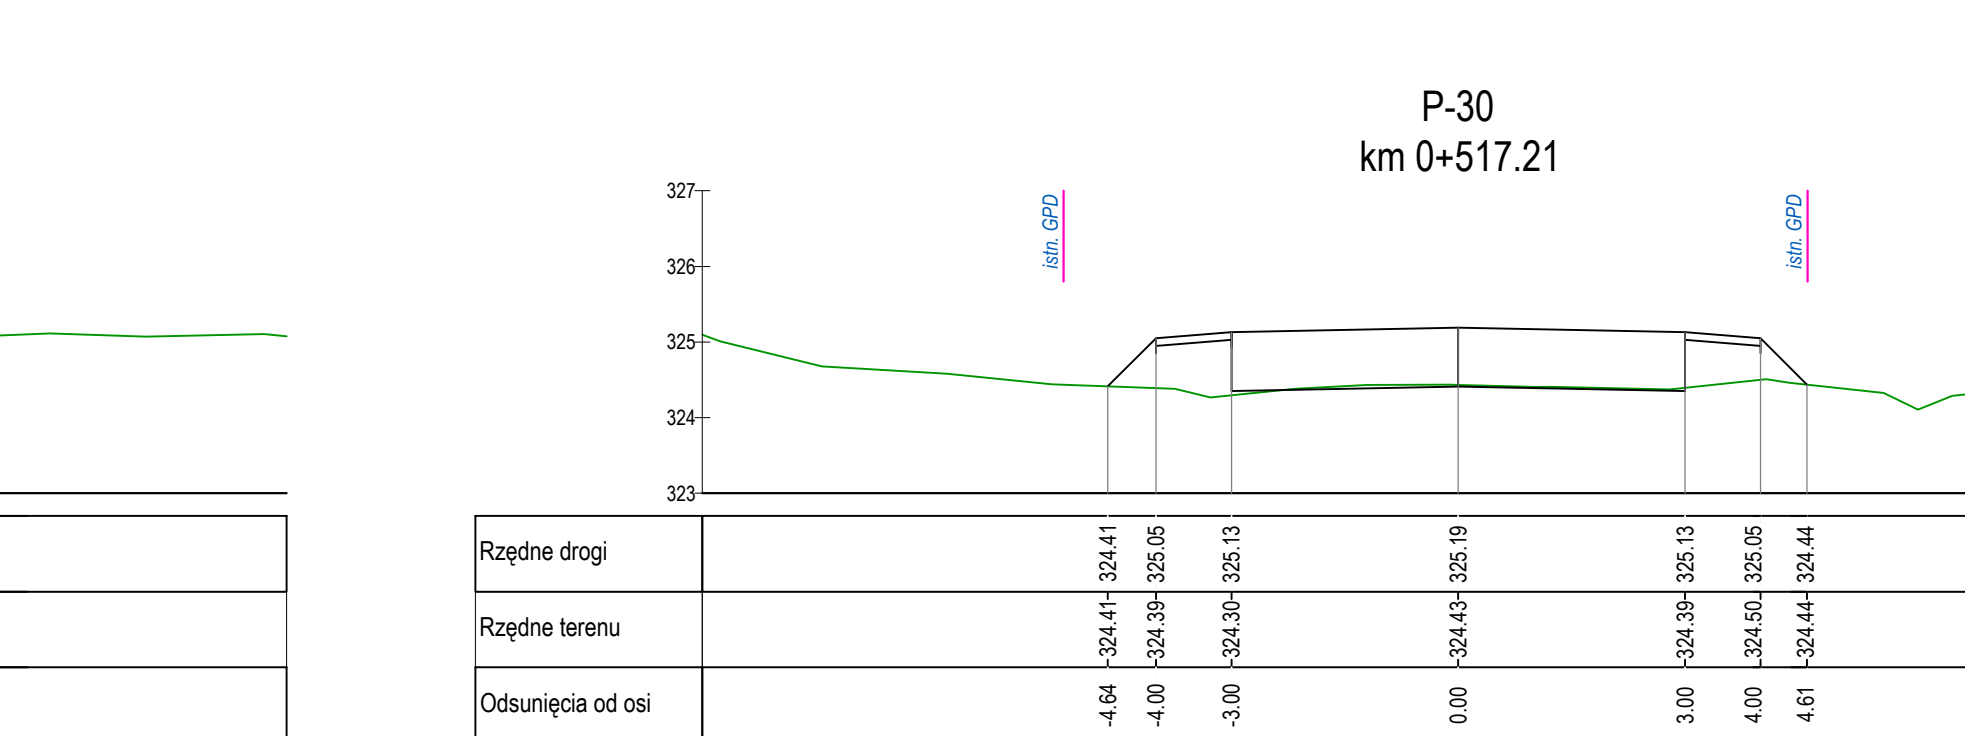
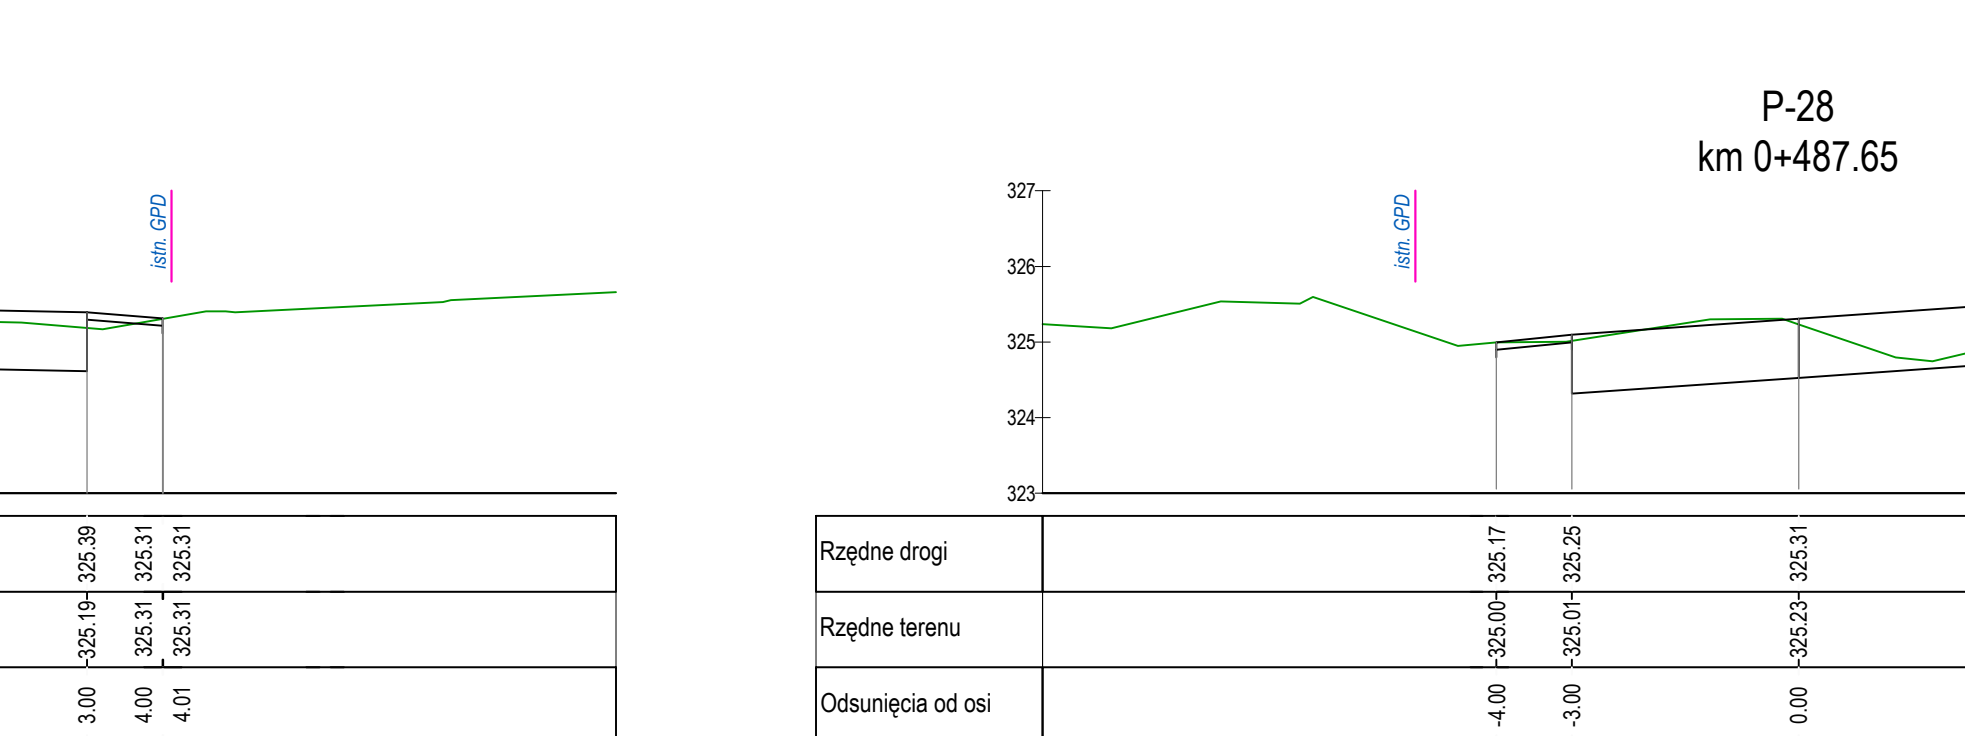
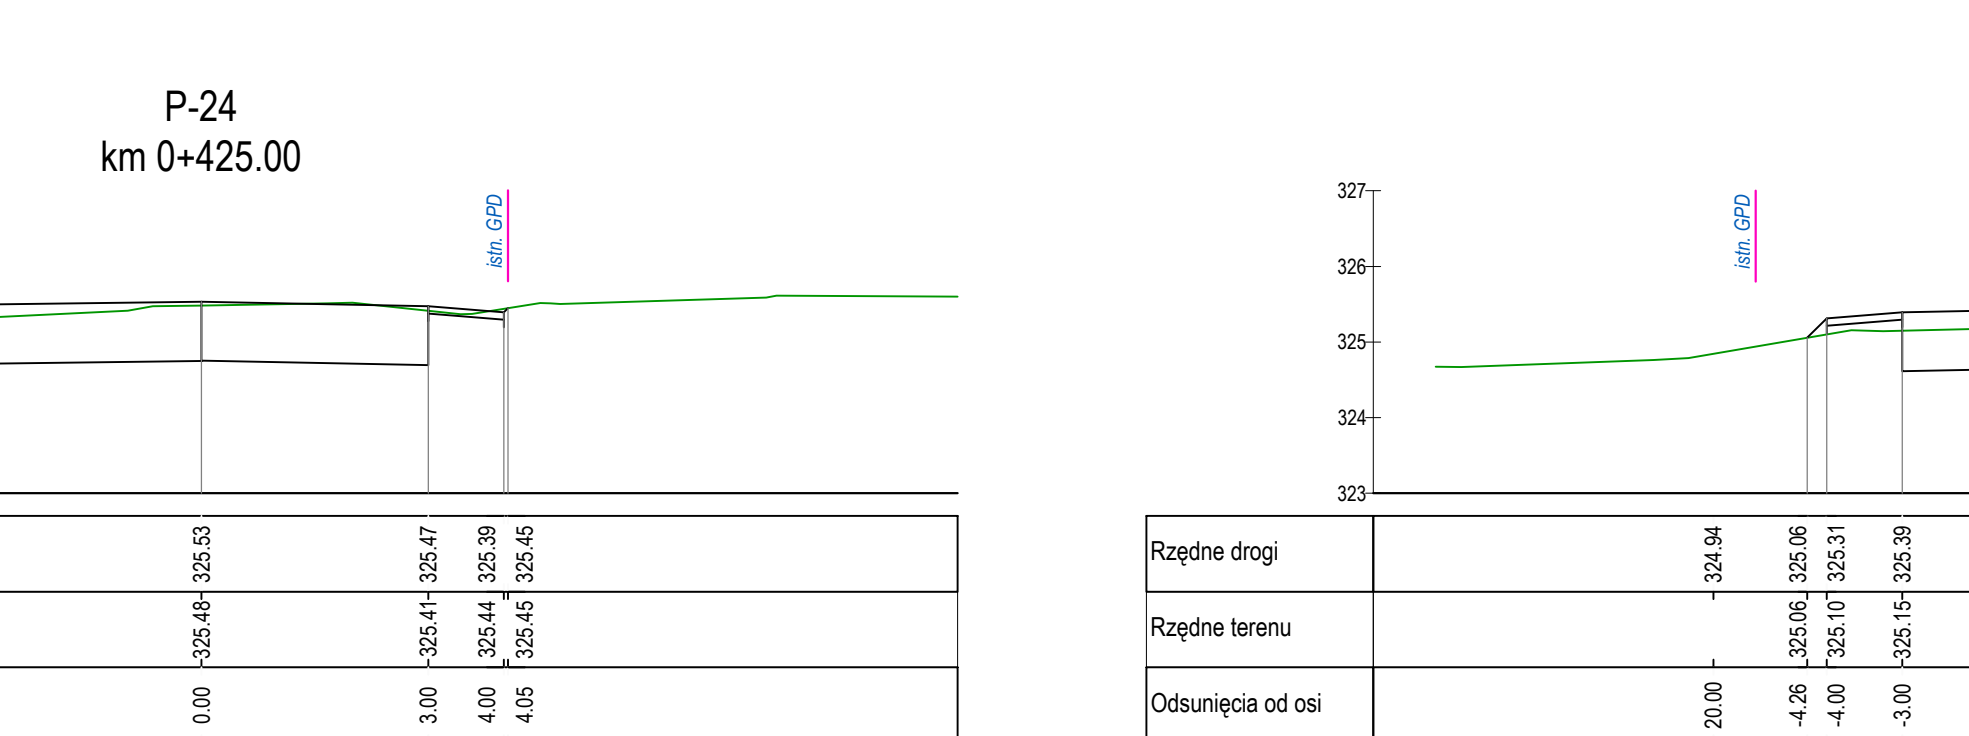
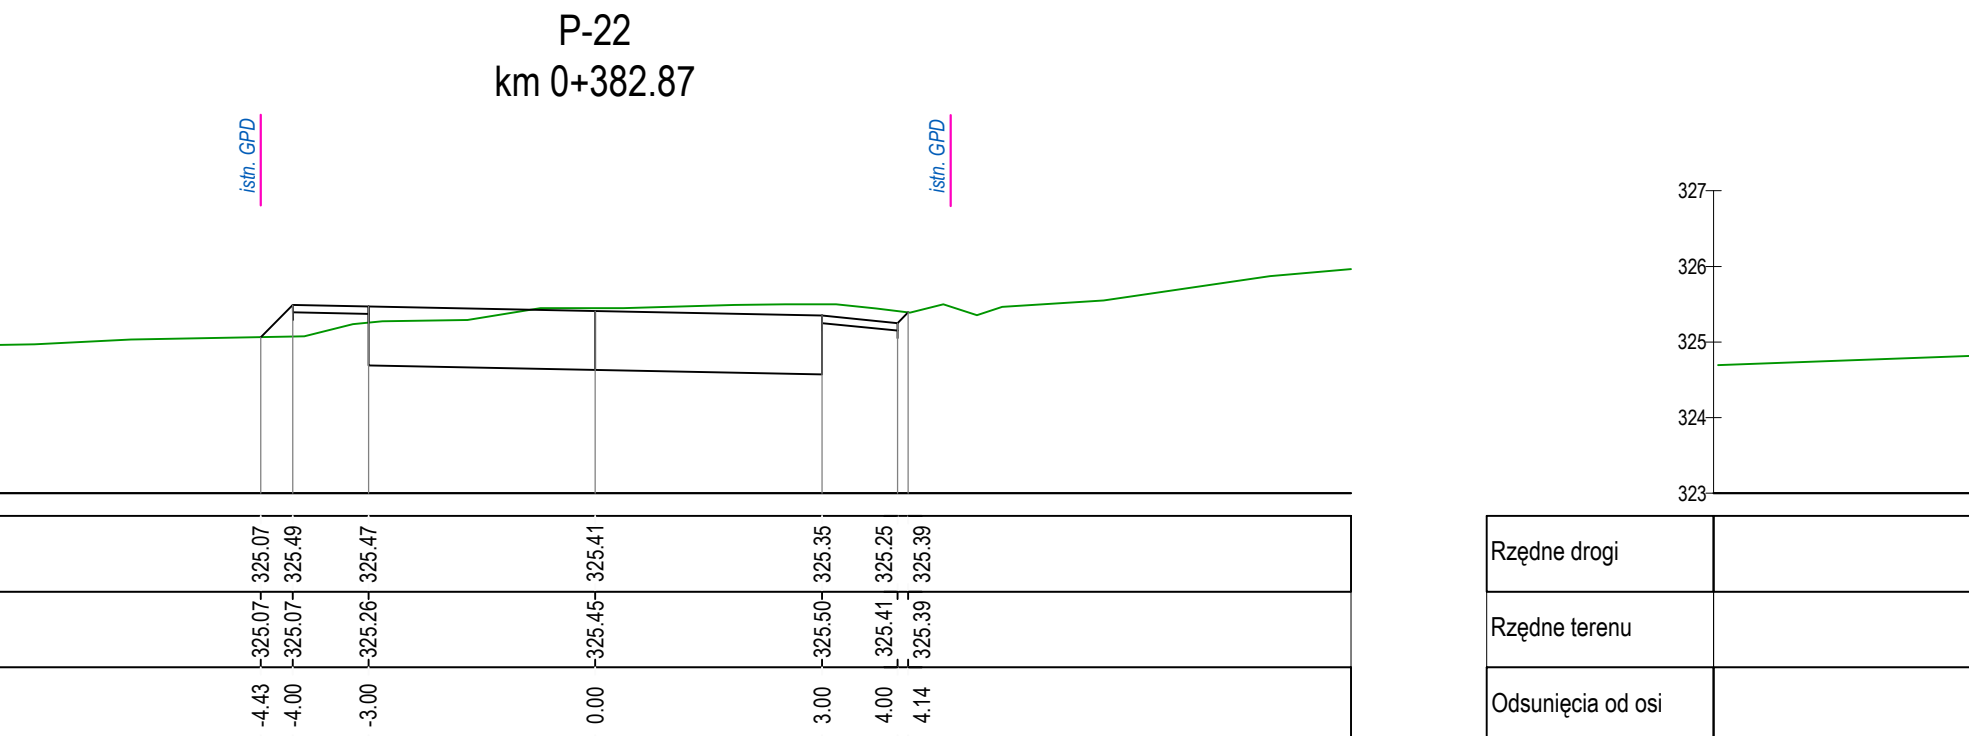
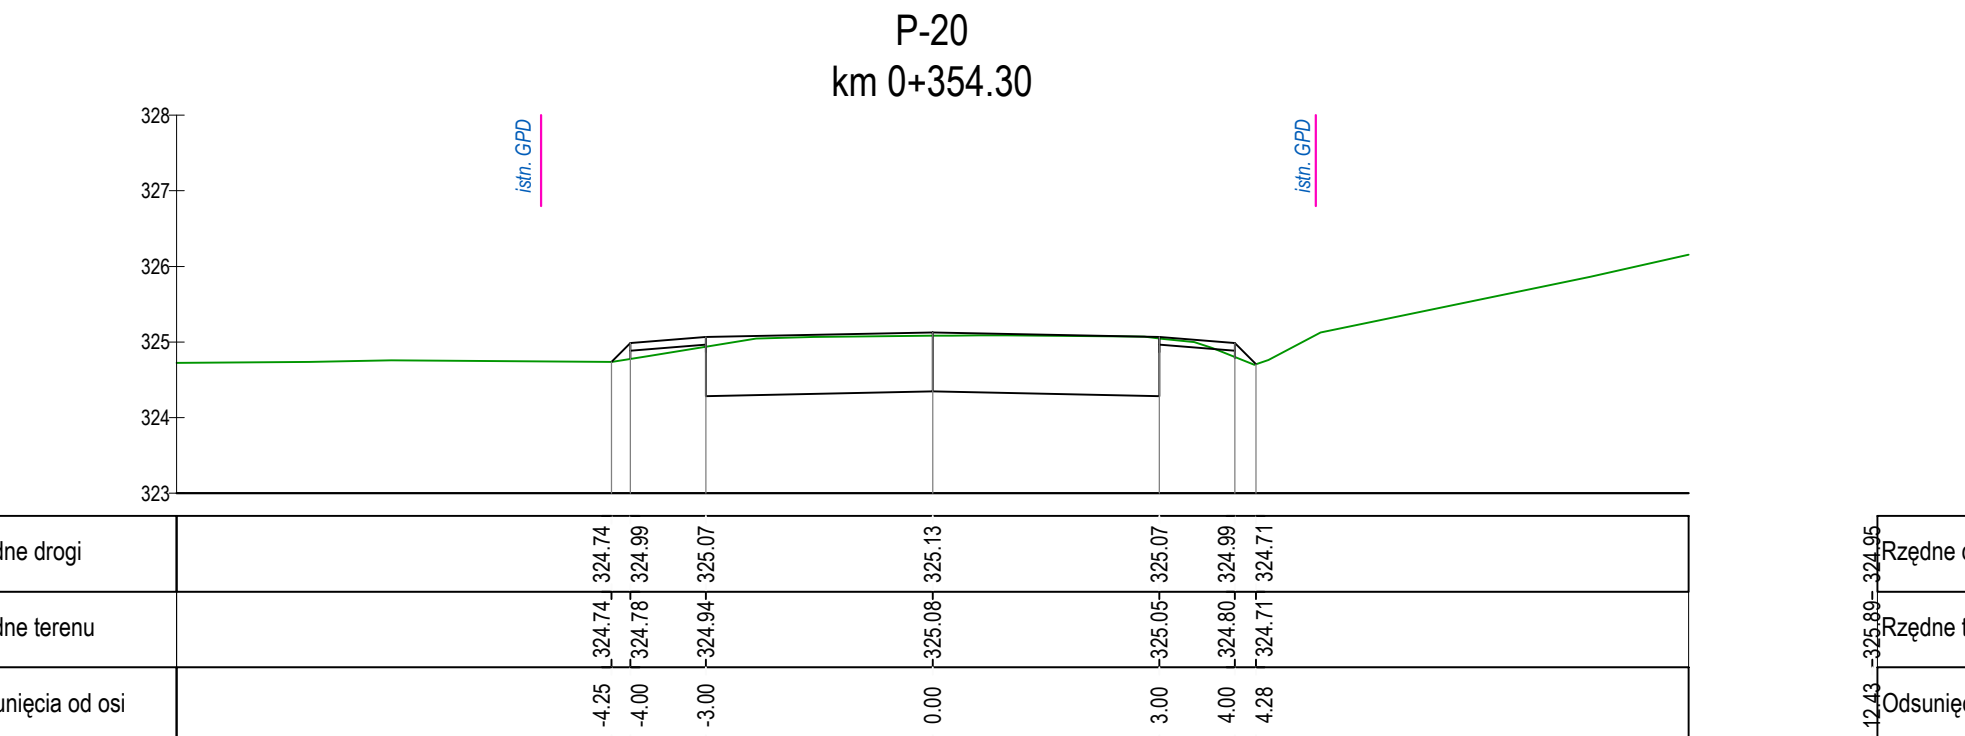
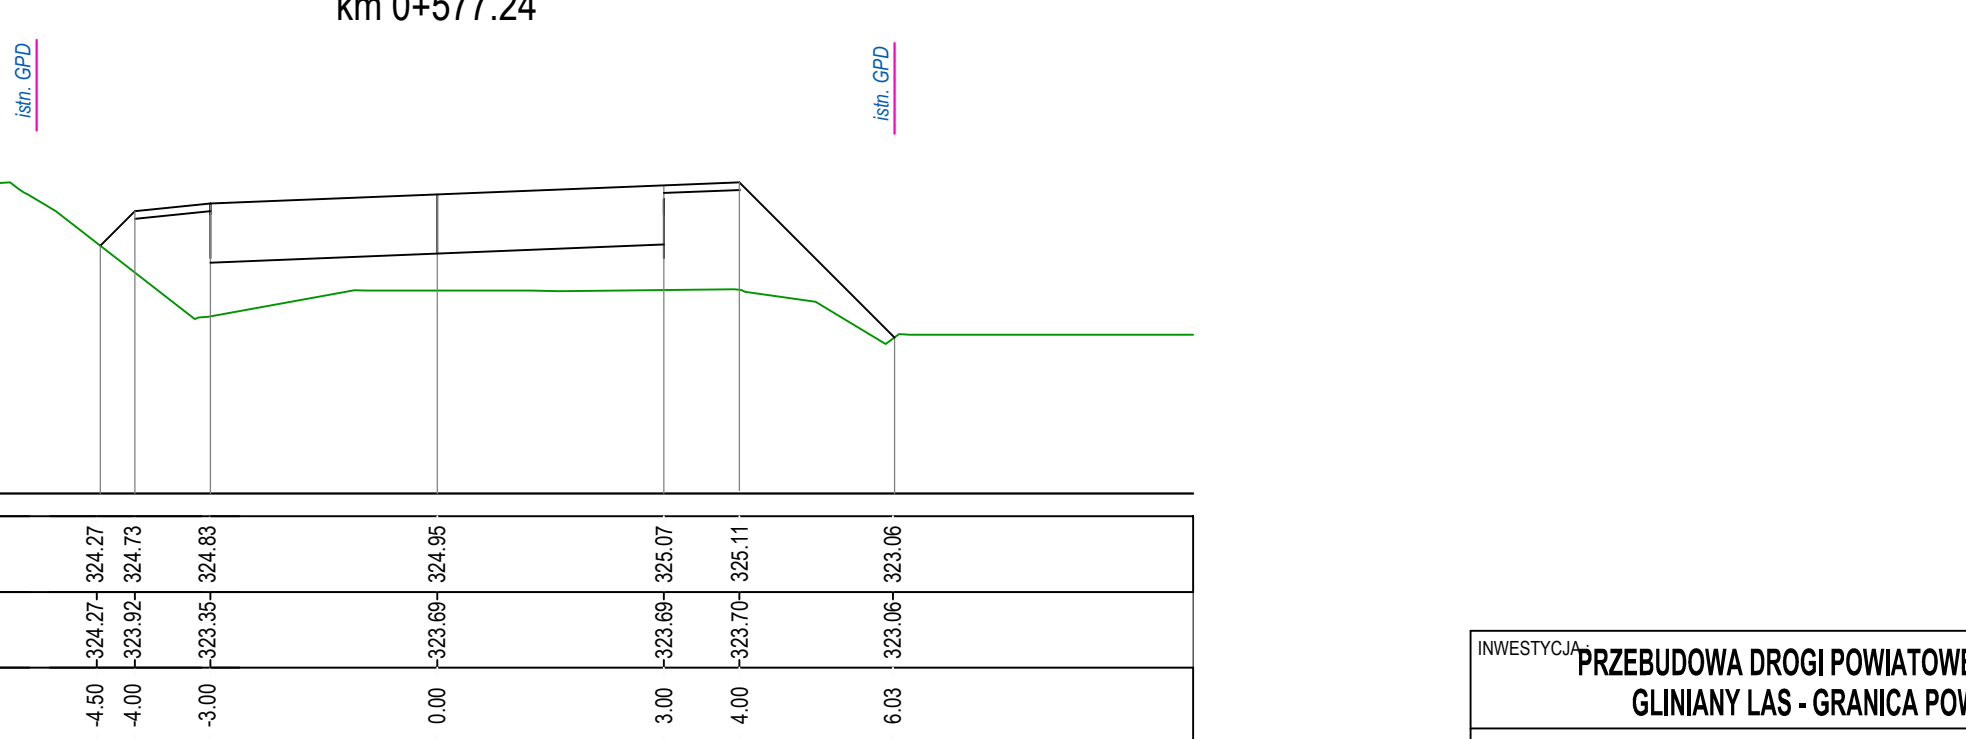
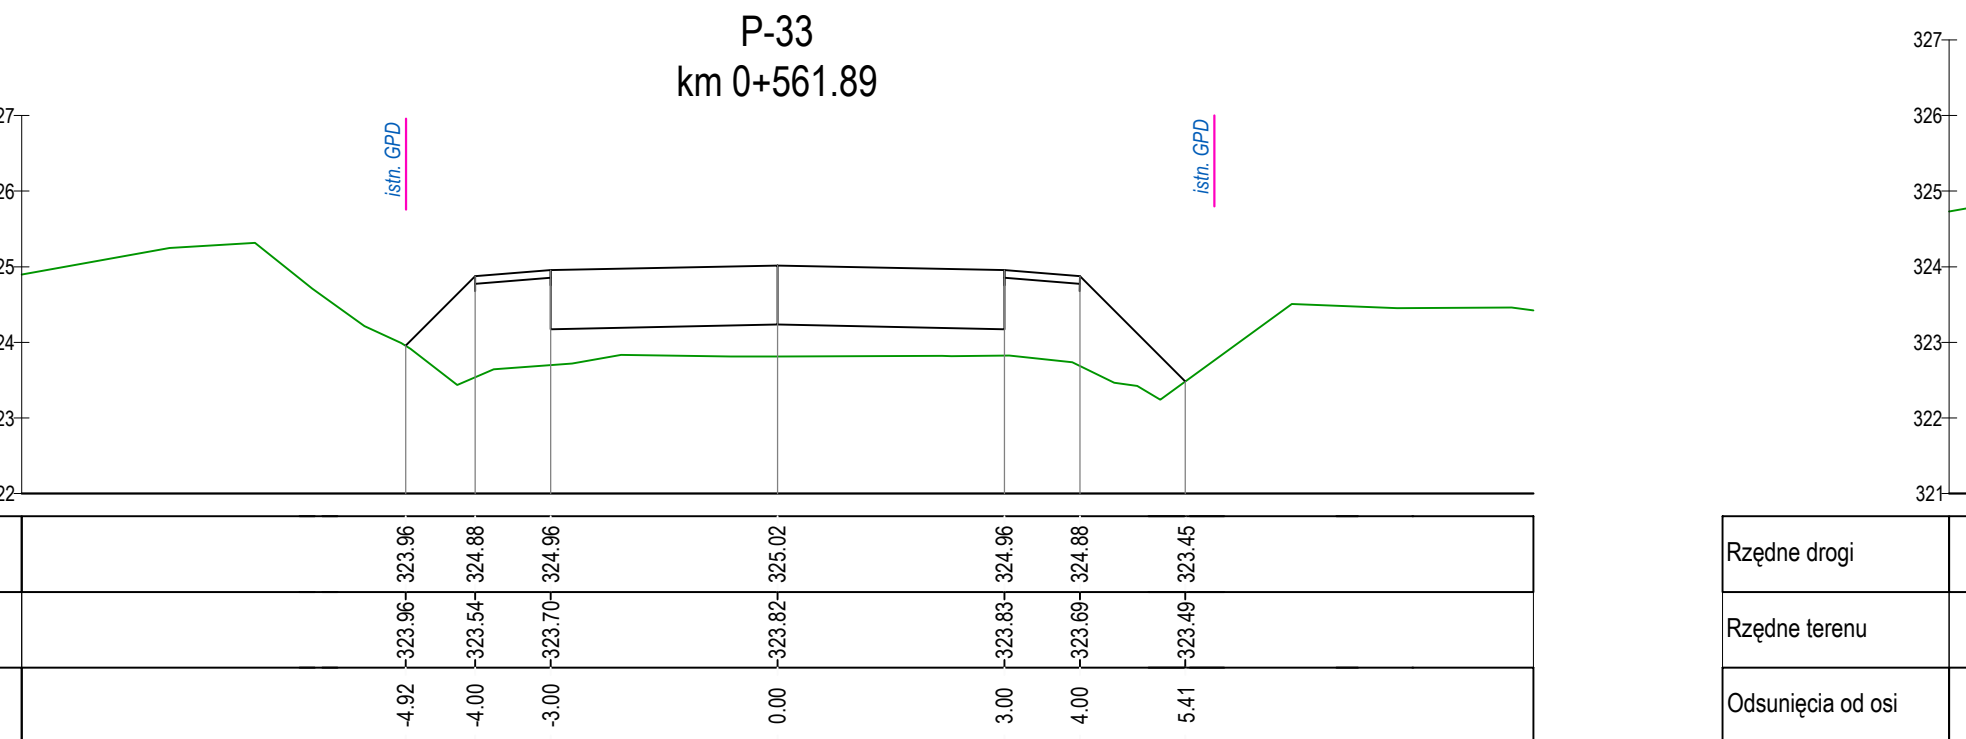
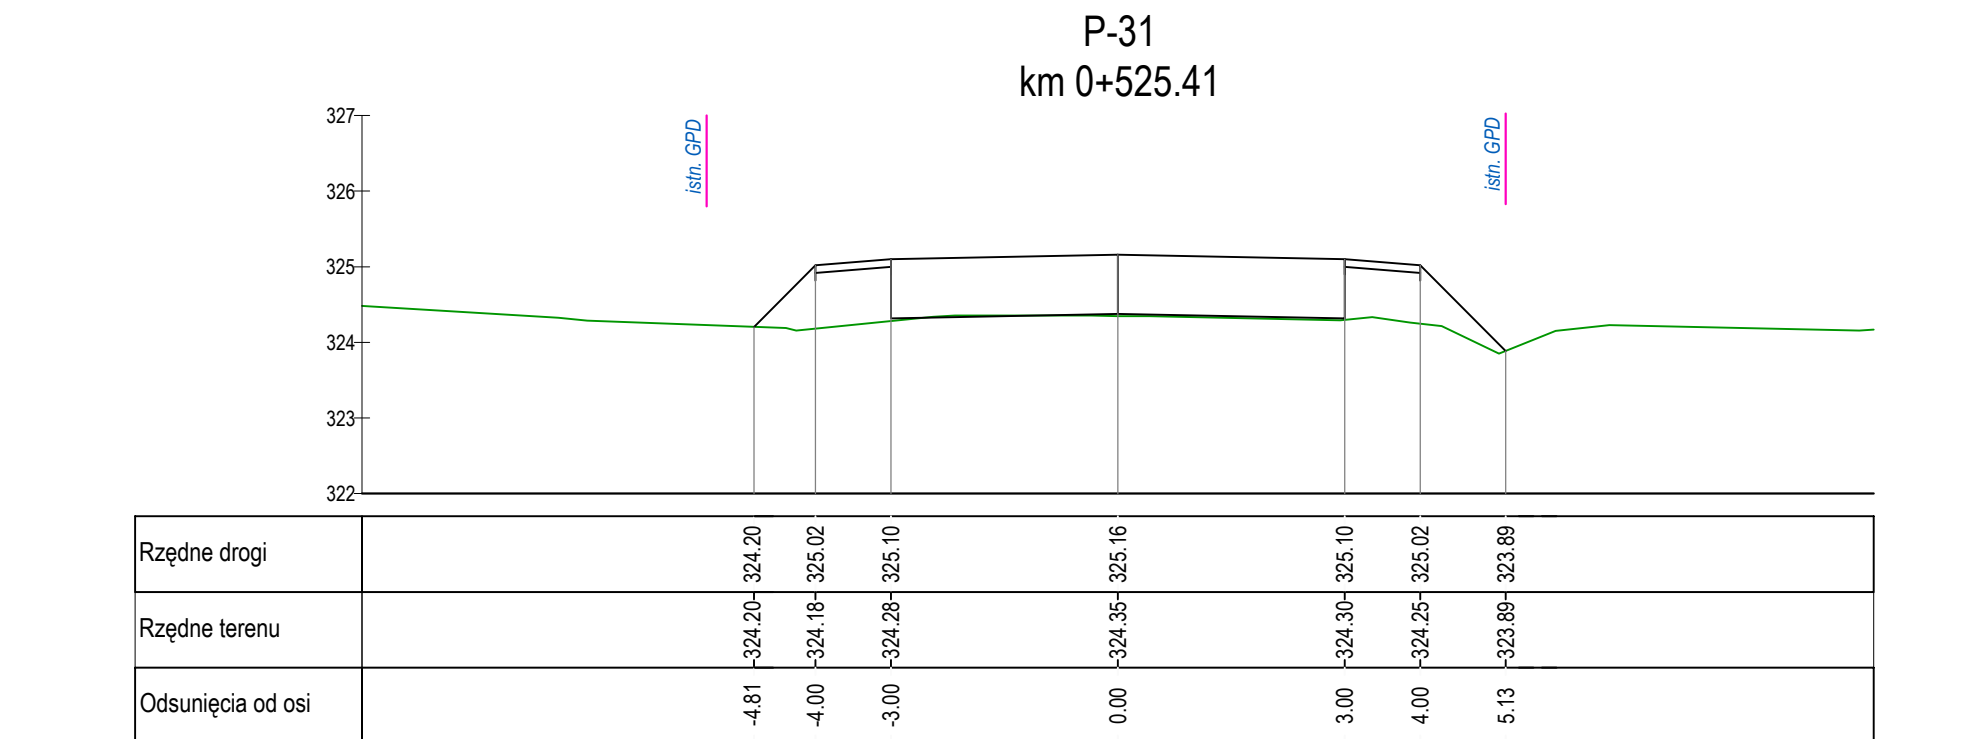
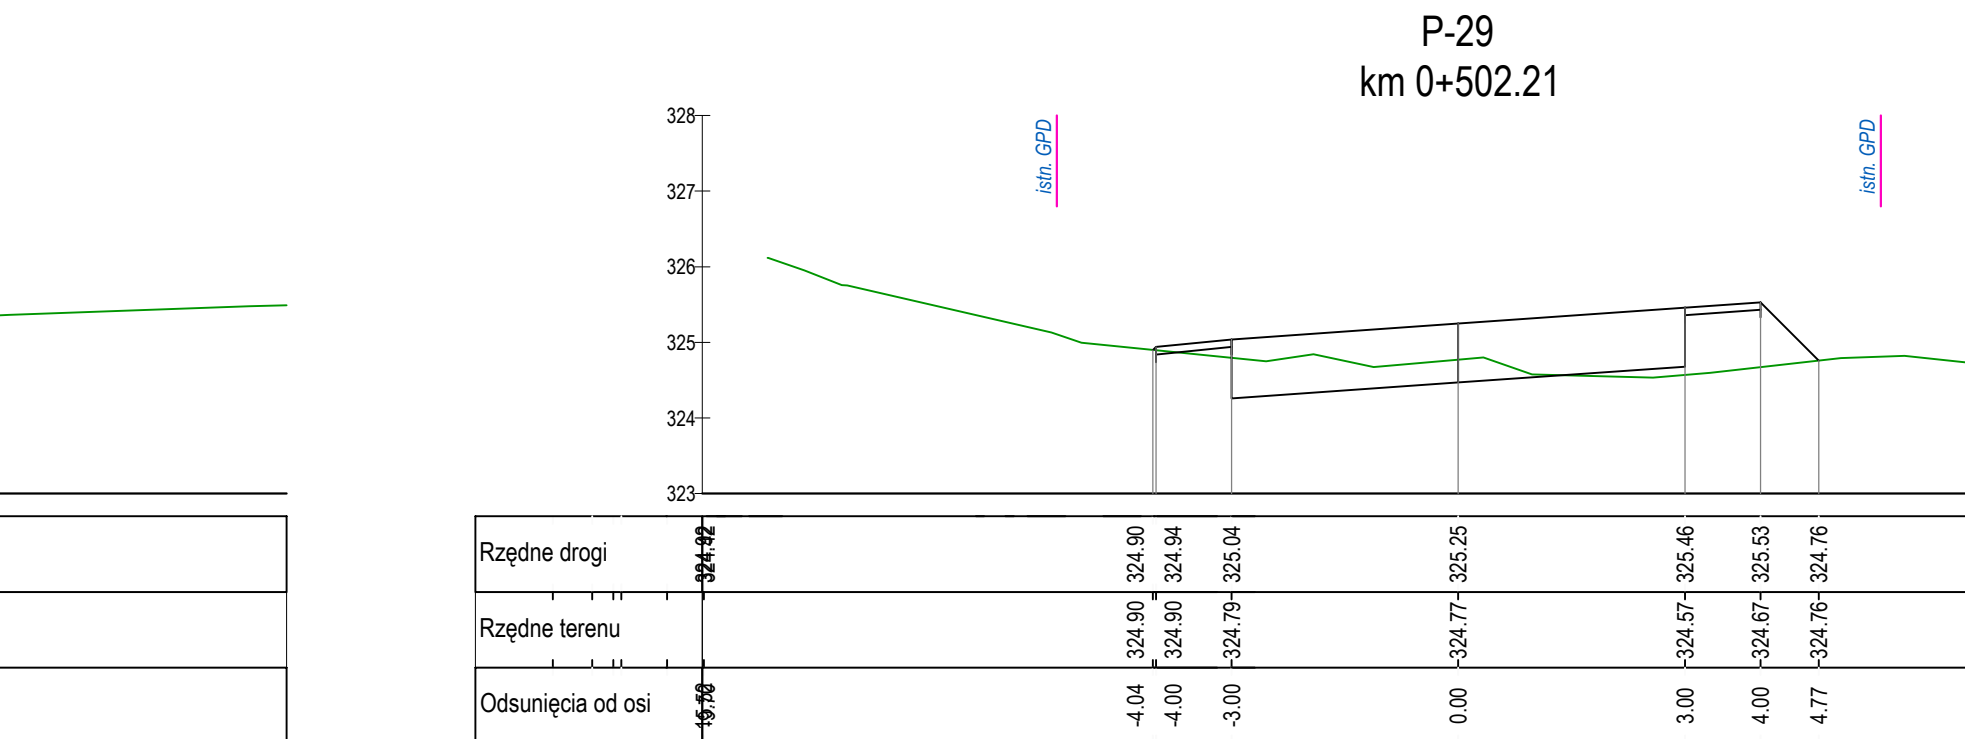
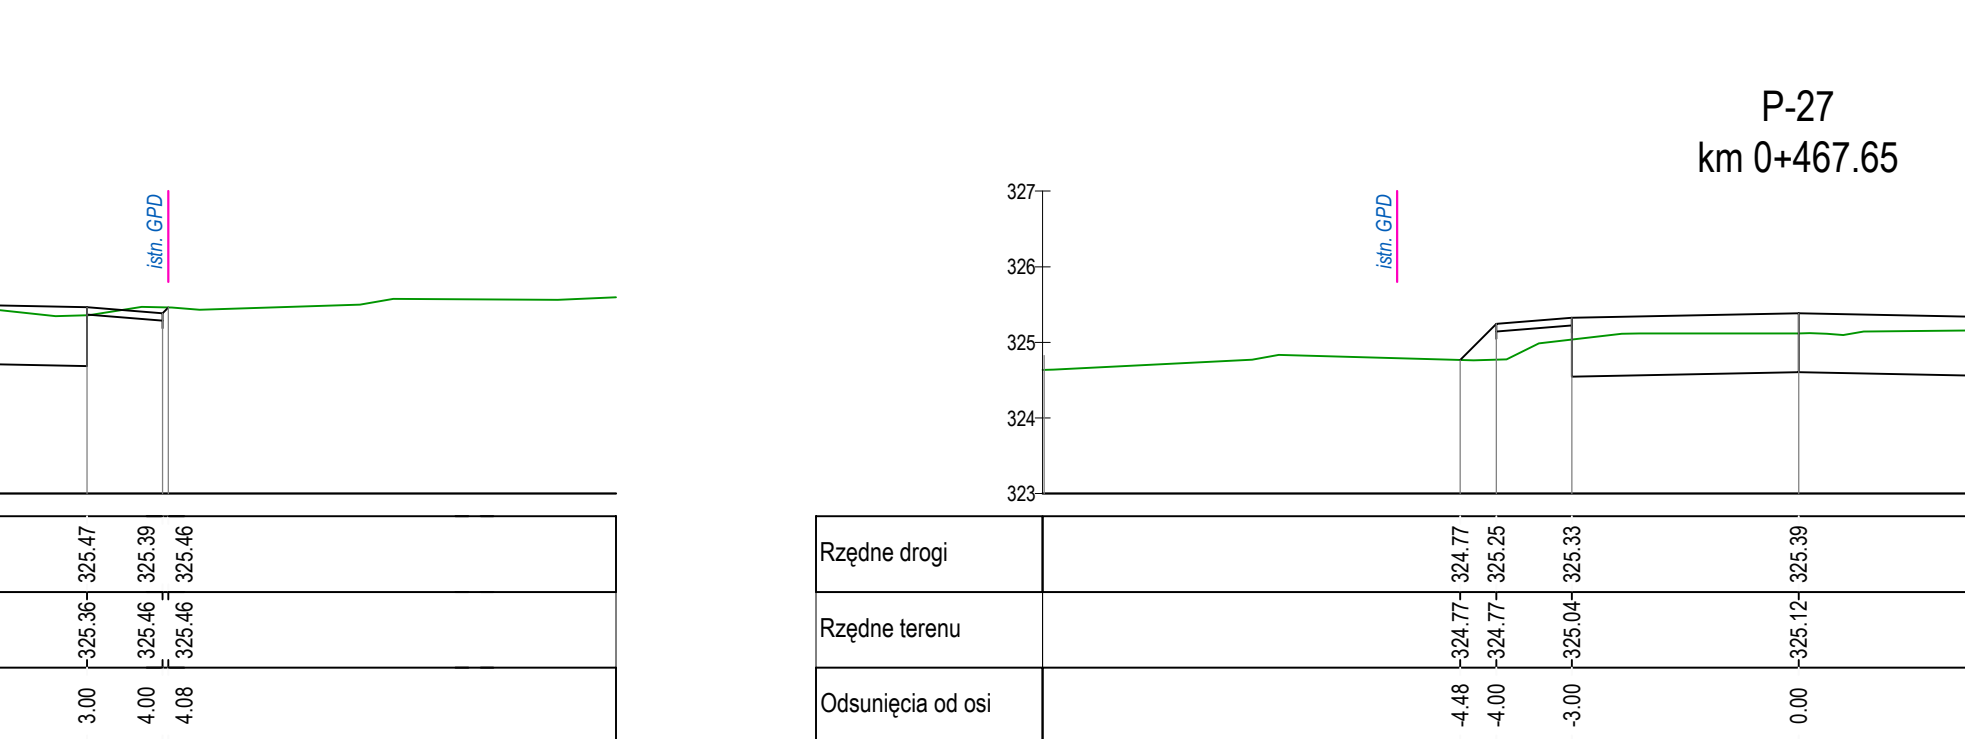
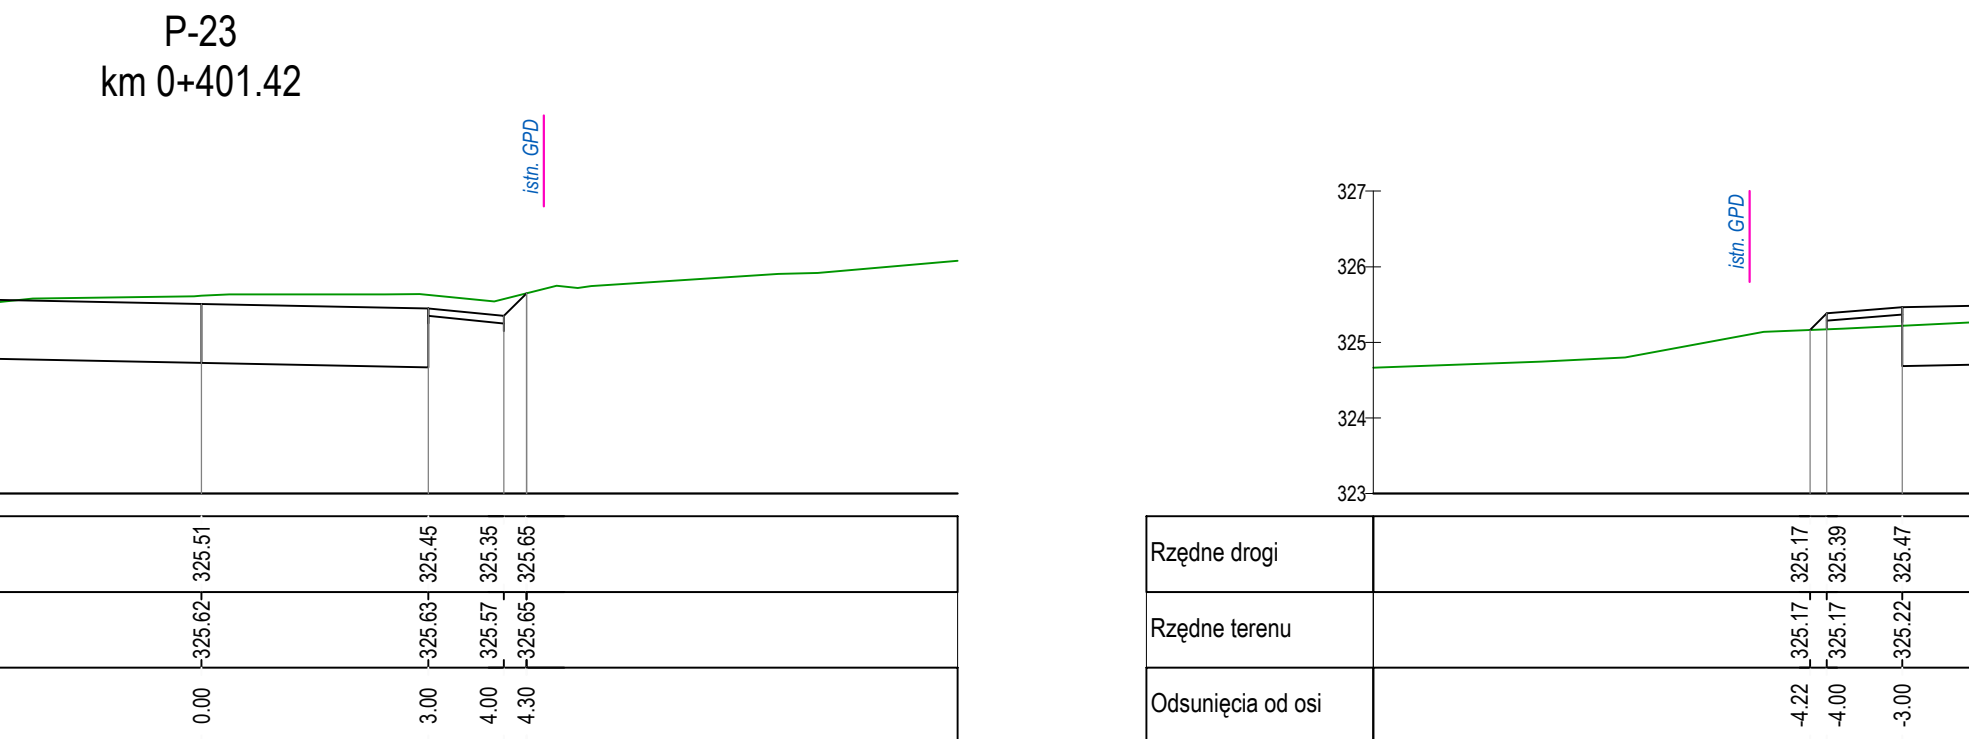
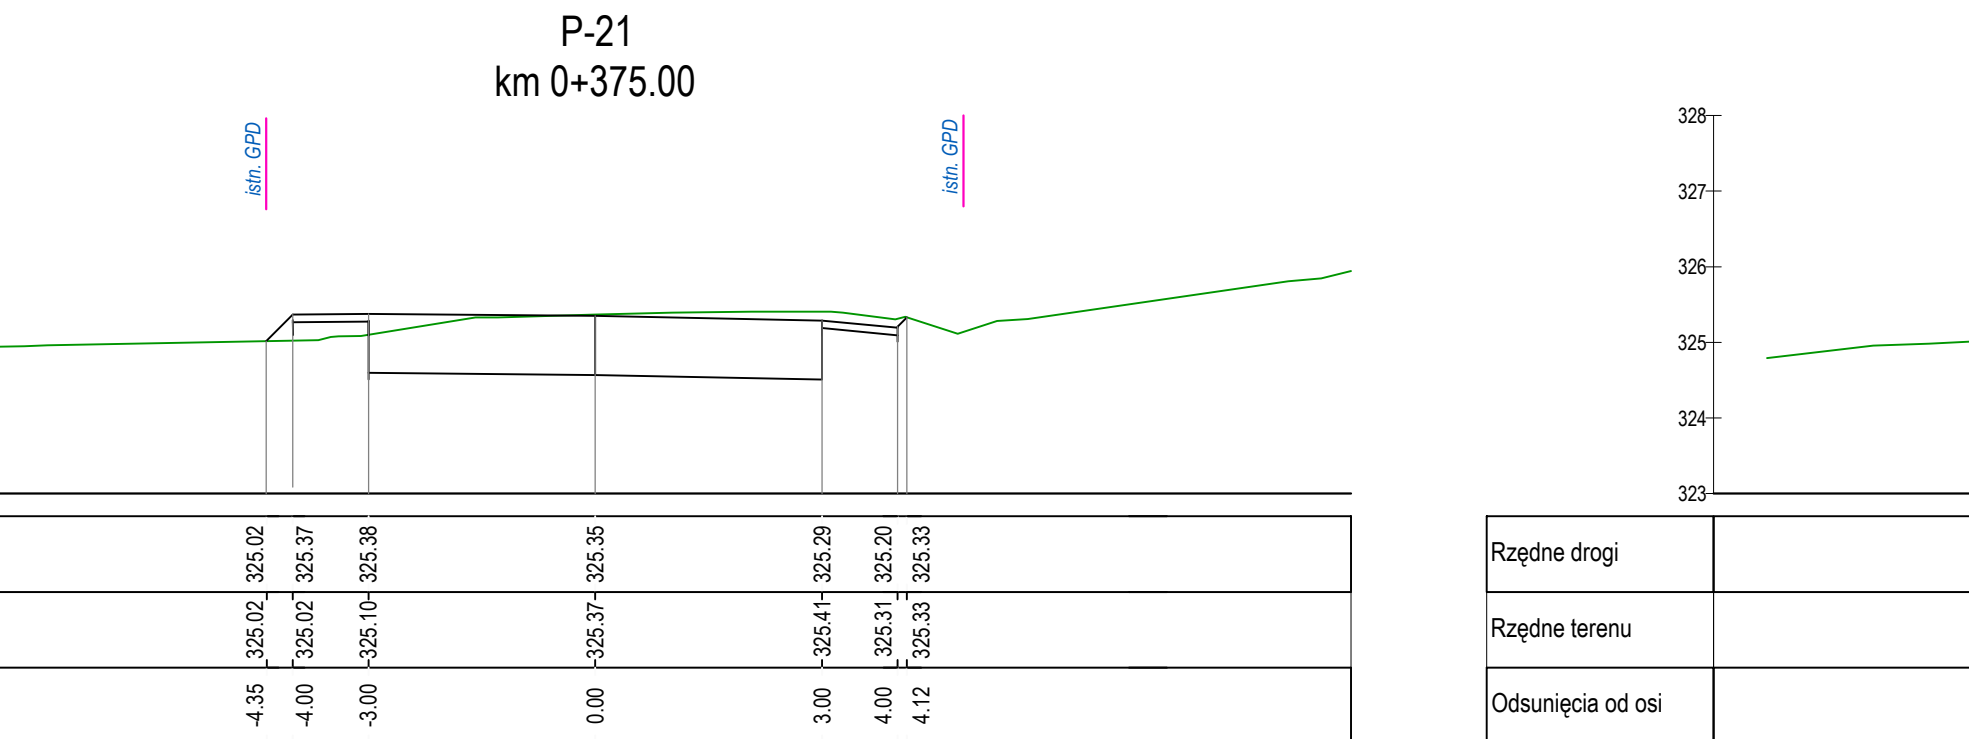


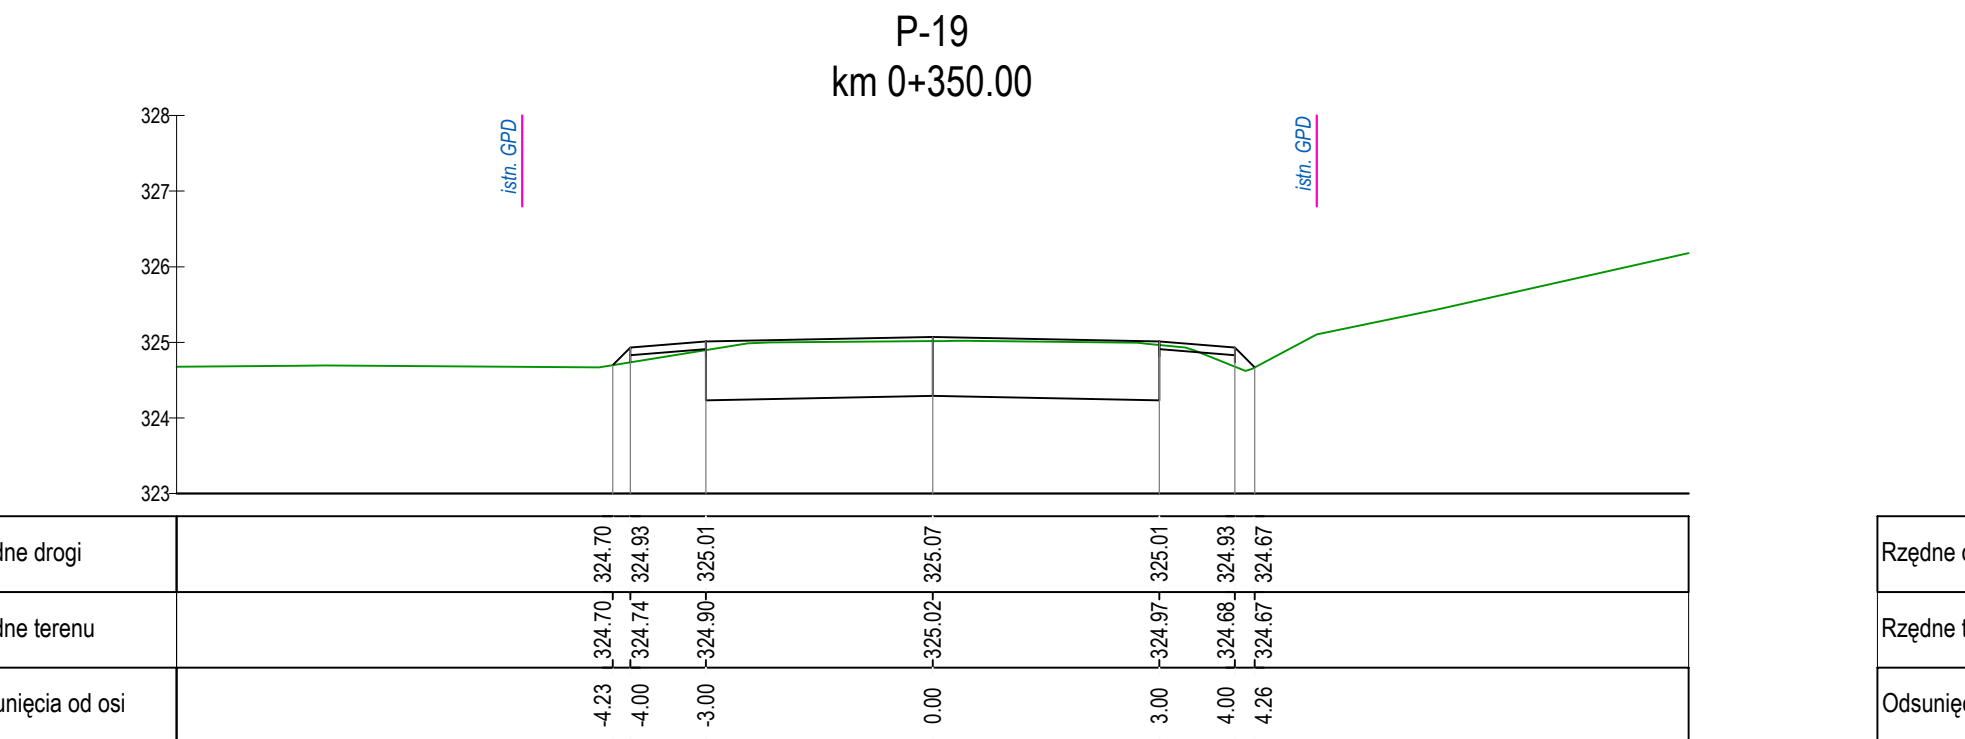

INWESTYCJA			
PRZEBUDOWA DRUGI POWIATOWEJ NR 04697 NA ODCINKU GLINIANY LAS - GRANICA POWIATU KIELCEKIEGO			
INWESTOR : Powiatowy Zarząd Dróg w Kielcach ul. Wrzosowa 44 25-211 Kielce			
JEDNOSTKA PROJEKTOWA : Zespół Projektowania i Obsługi Inżynierskiej Budownictwa Drogowego "ToMaR - DROG" - Tomasz Lis, Marek Oleszczuk spółka jawna ul. Melgiewska 38B 20-234 Lublin			
ZESPÓŁ AUTORSKI			
funkcja	nazwisko	data	podpis
projektant	mgr inż. Marek Oleszczuk upr. LUB/0133/PWOD/04	2016.09	
sprawdzający	mgr inż. Tomasz Lis upr. 265/Lb/99	2016.09	
STADIUM OPRACOWANIA : DOKUMENTACJA TECHNICZNA DO ZGŁOSZENIA ROBÓT BUDOWLANYCH			
BRANŻA : BRANŻA DROGOWA			
TYTUŁ RYSUNKU : PRZĘKROJE POPRZECZNE		NR RYS. : 6.2	
MIEJSKOŚĆ, DATA : LUBLIN, wrzesień 2016		SKALA : 1:100 REWIZJA :	