
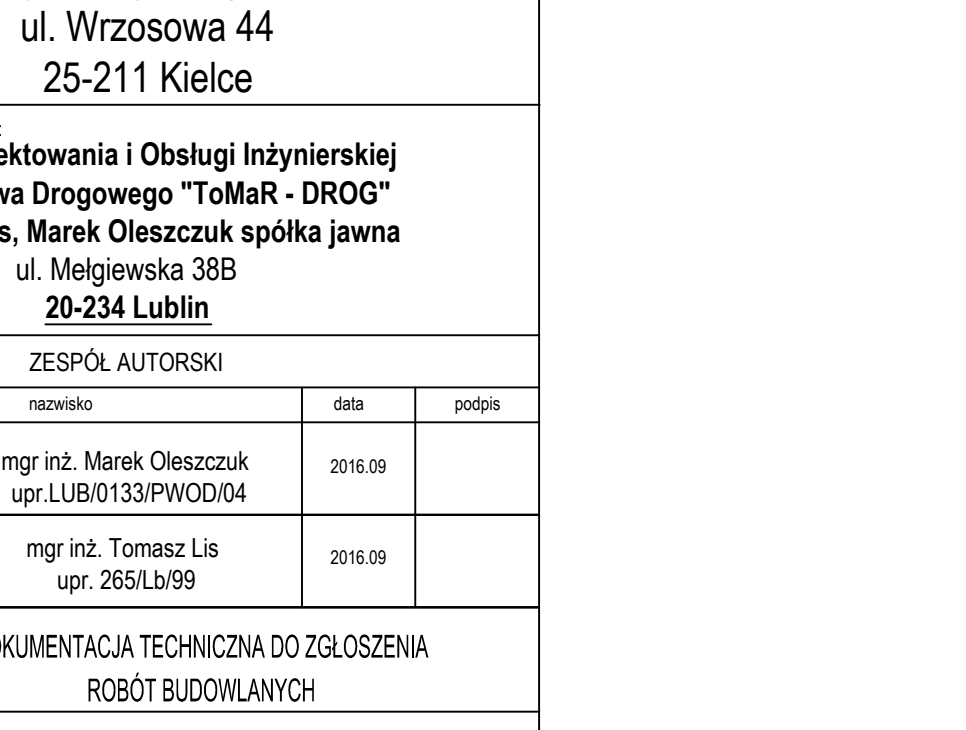
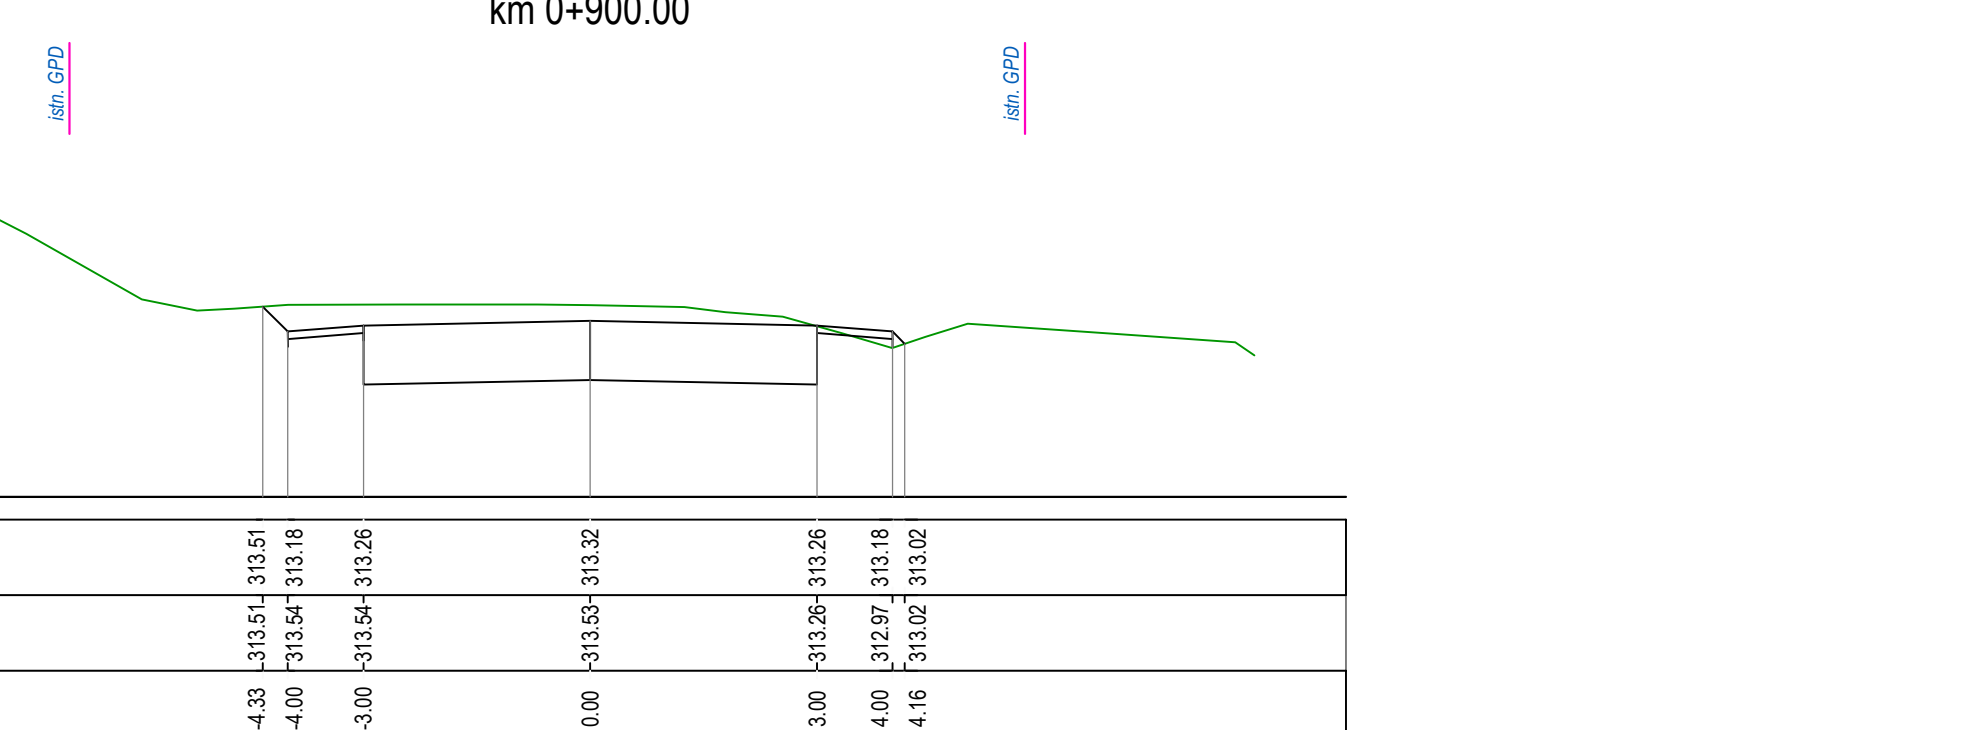
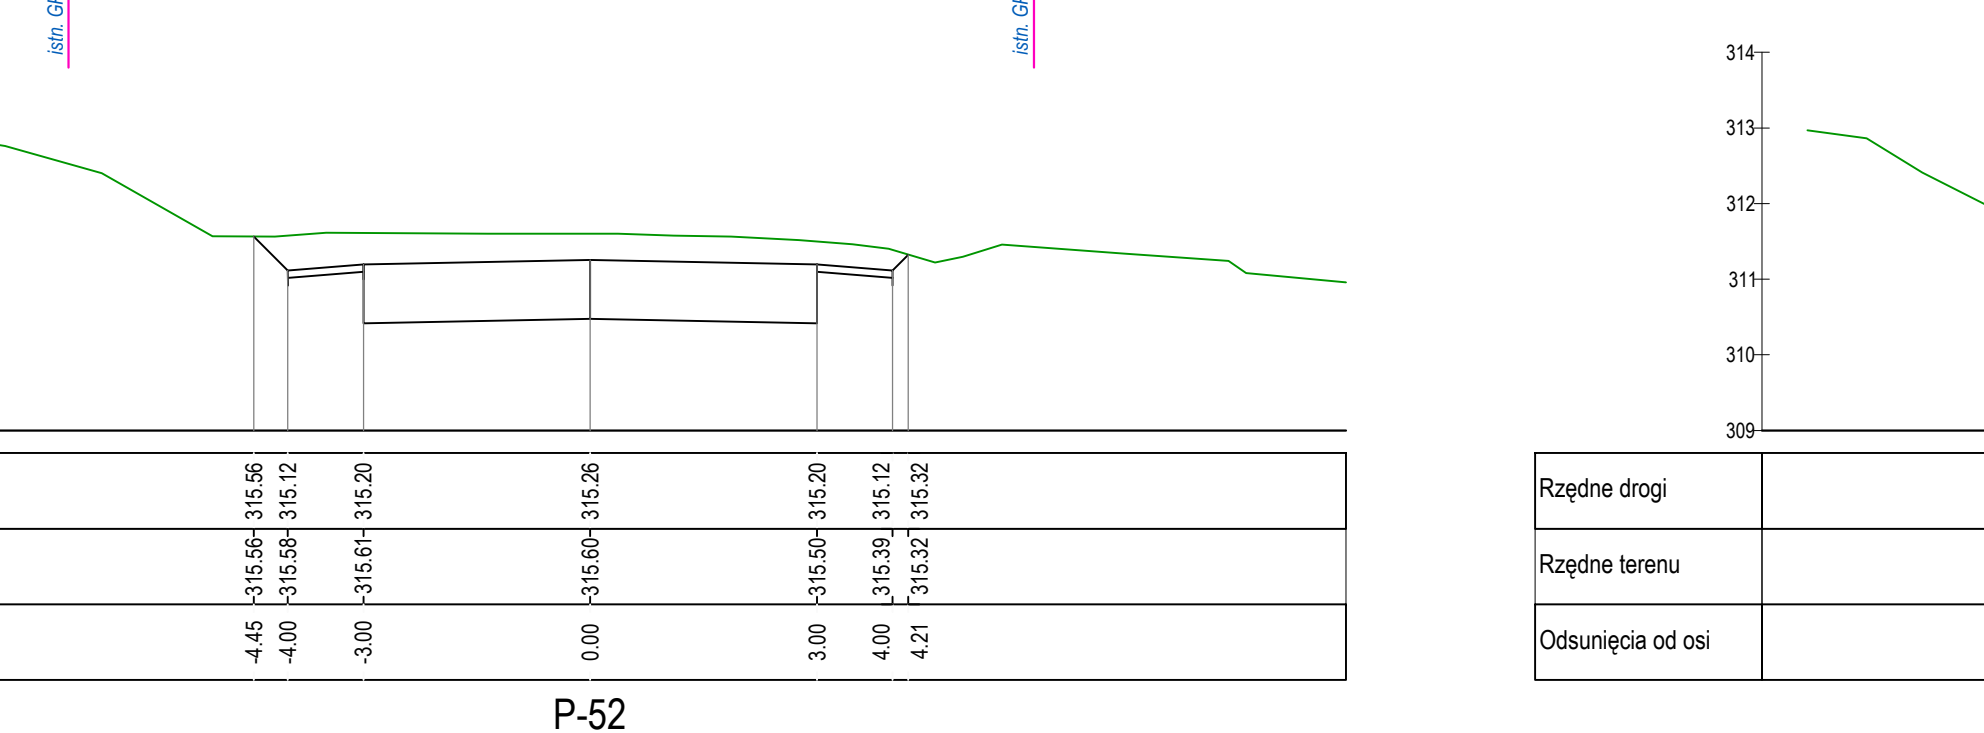
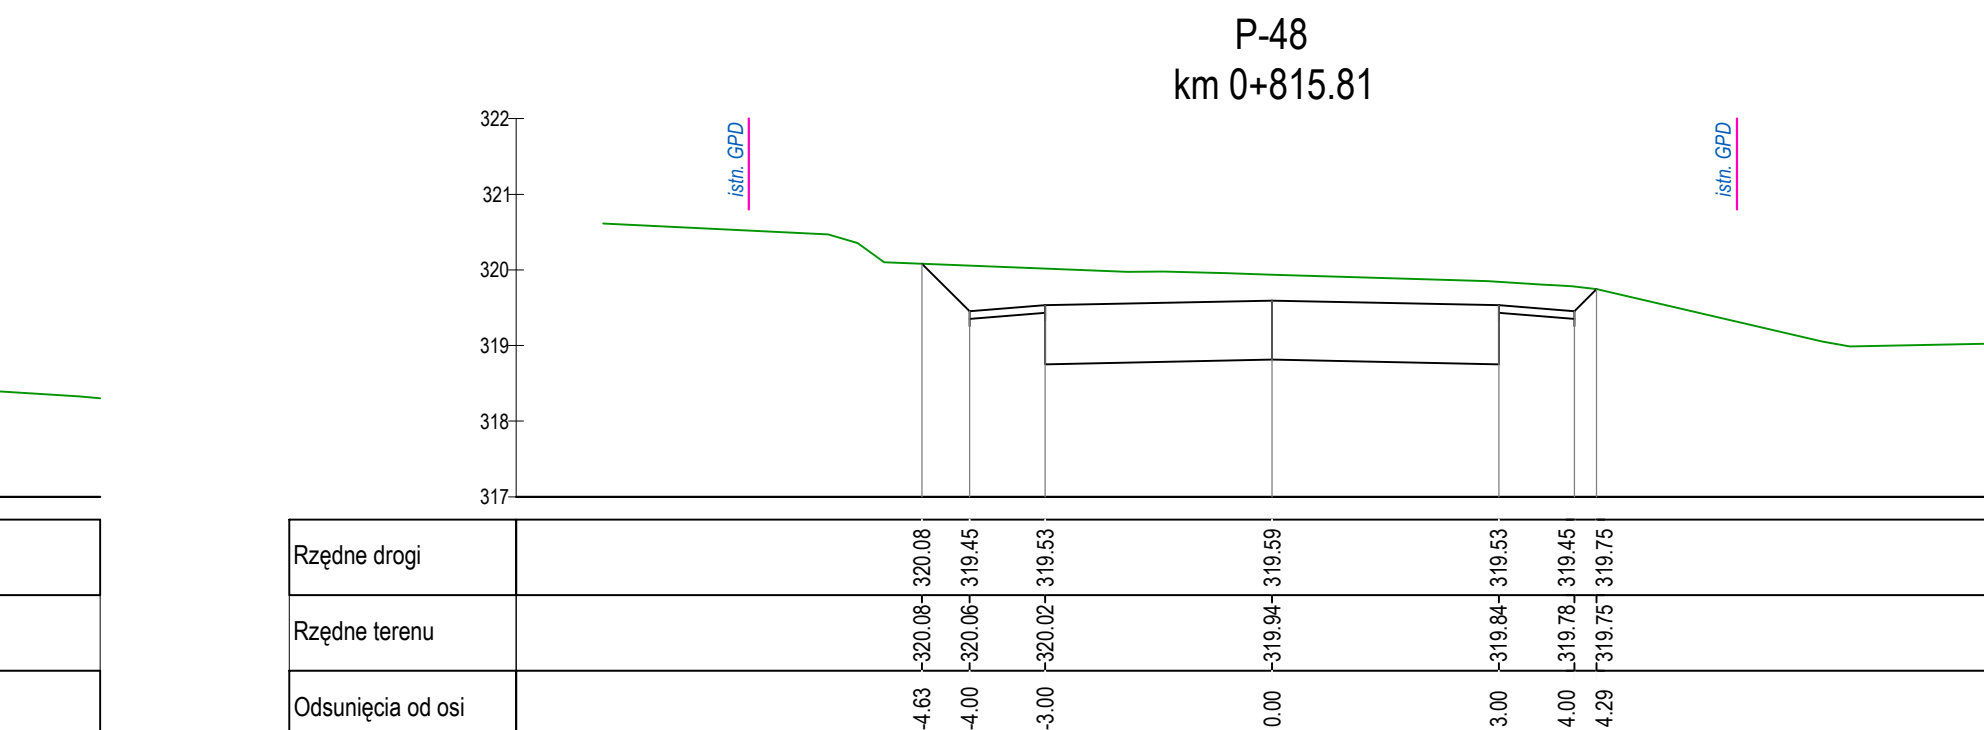
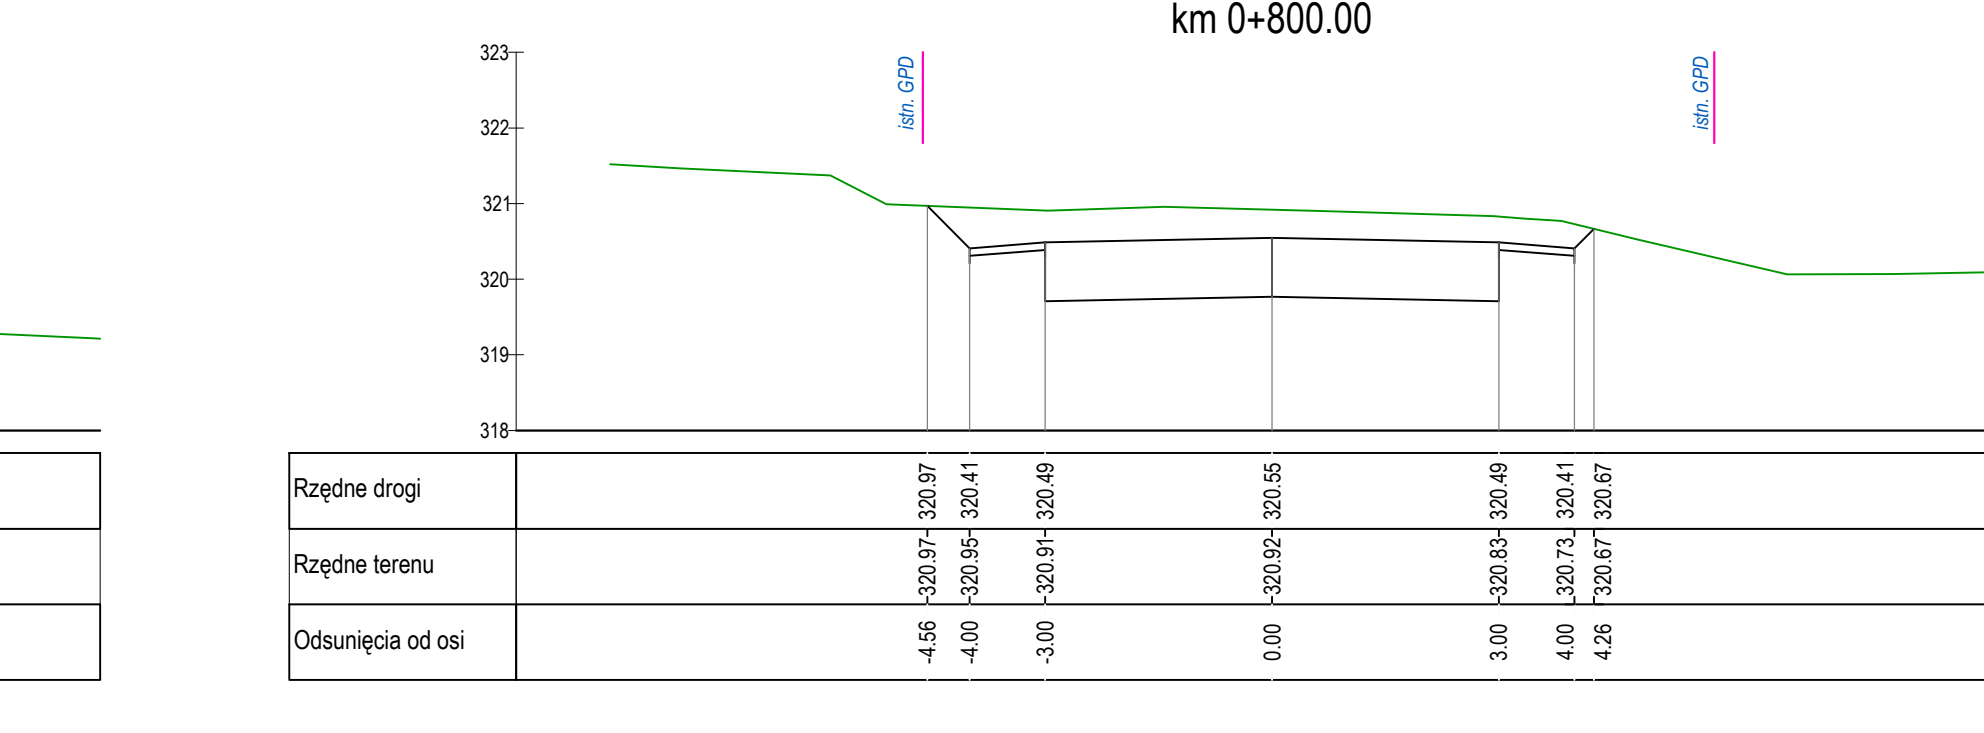
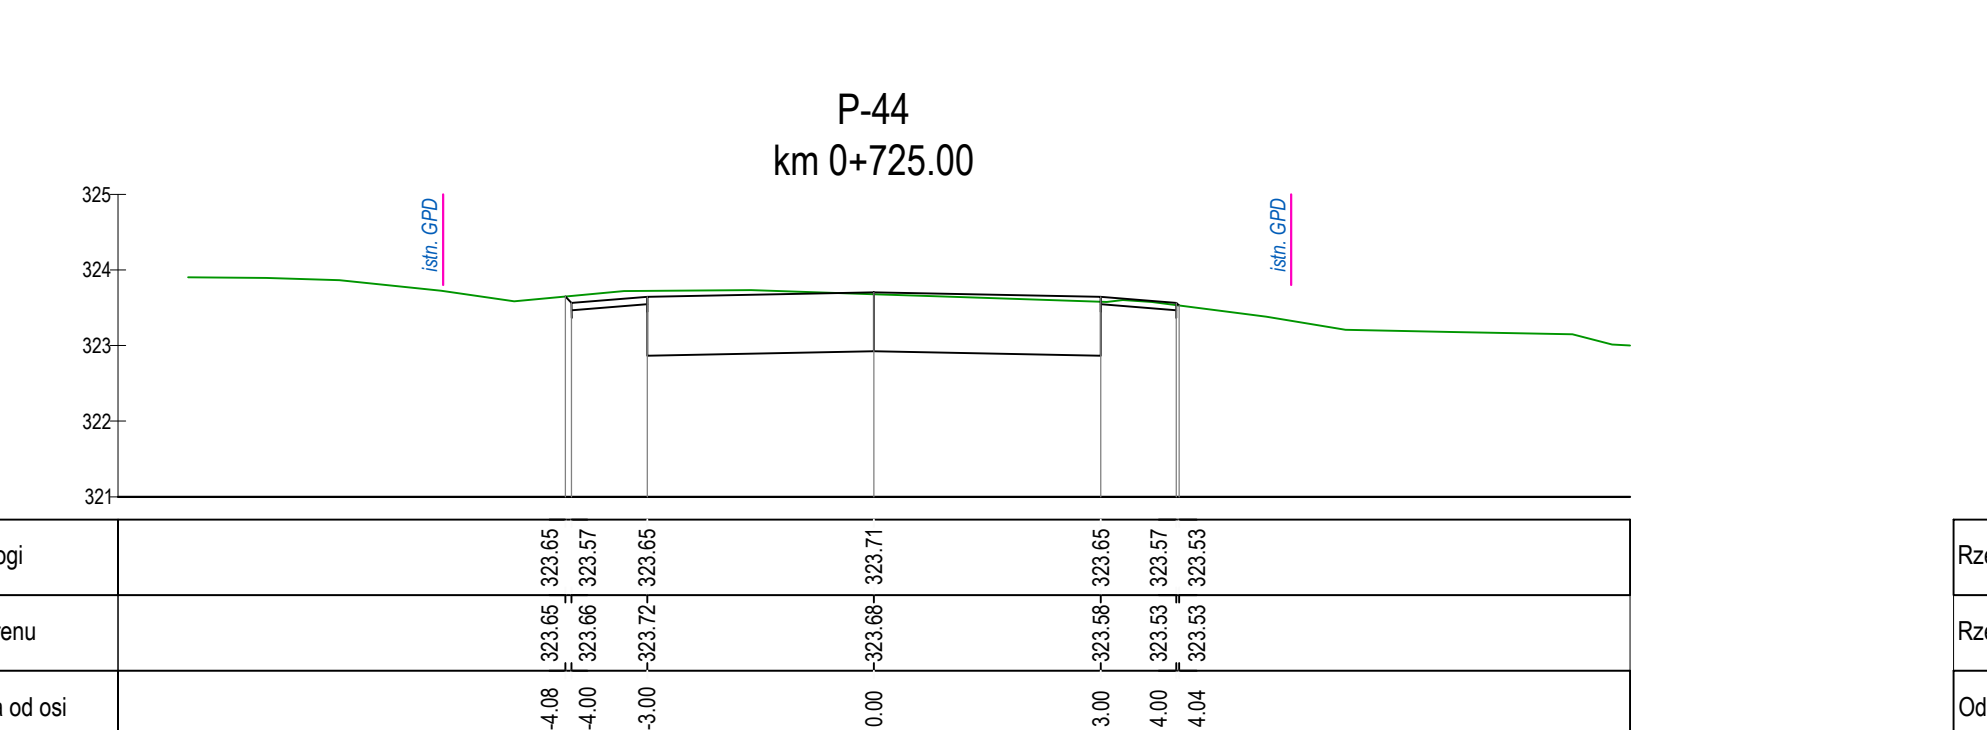
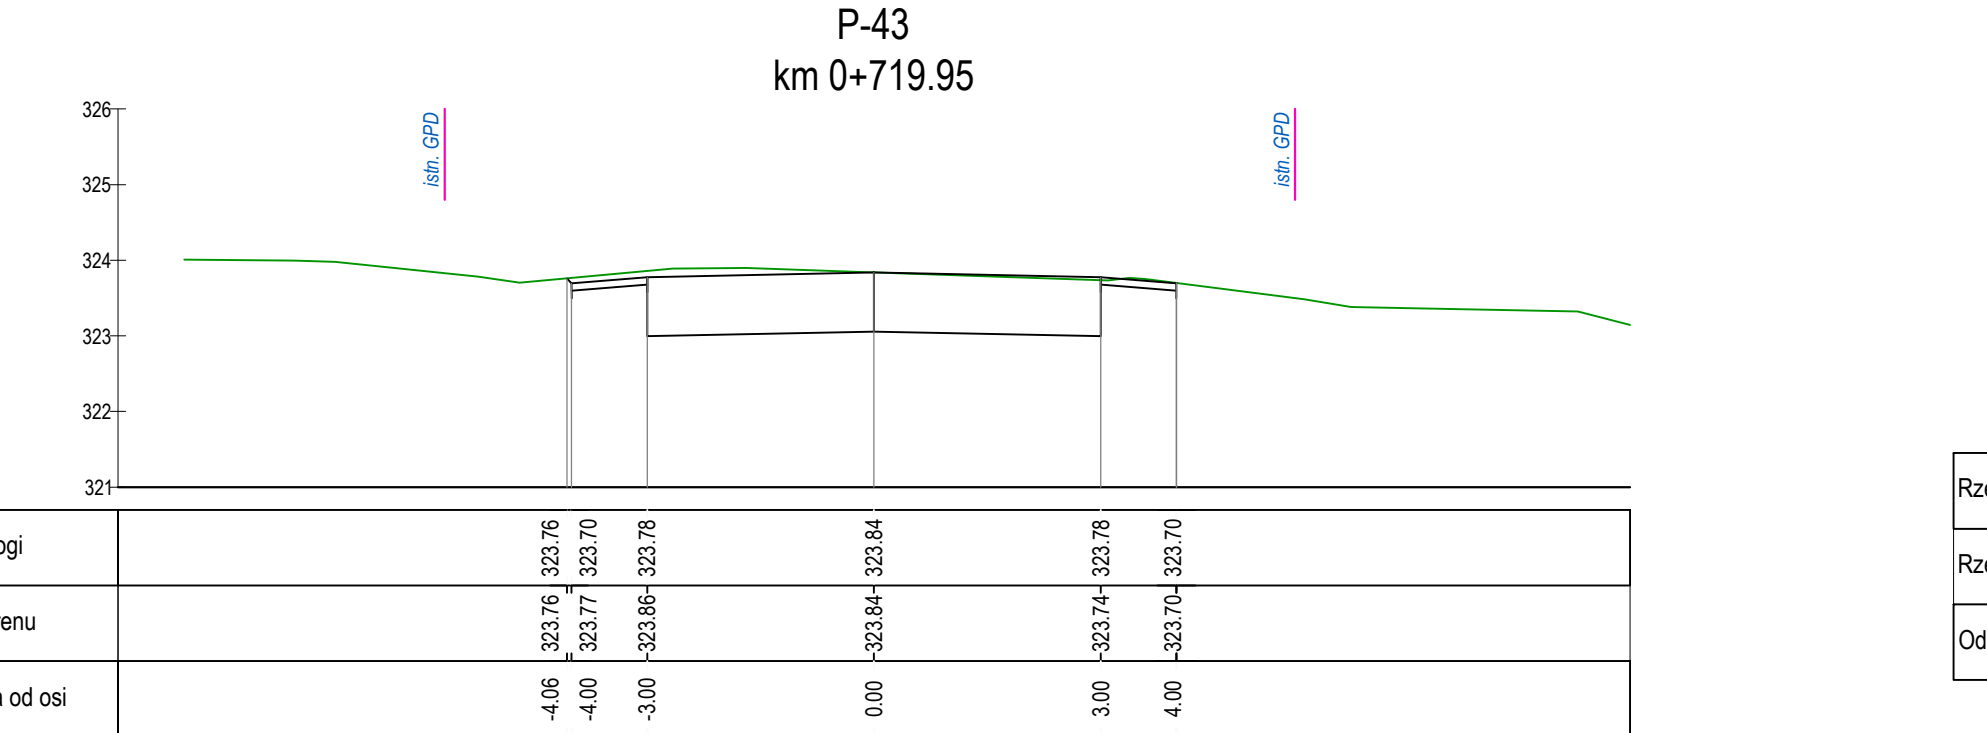
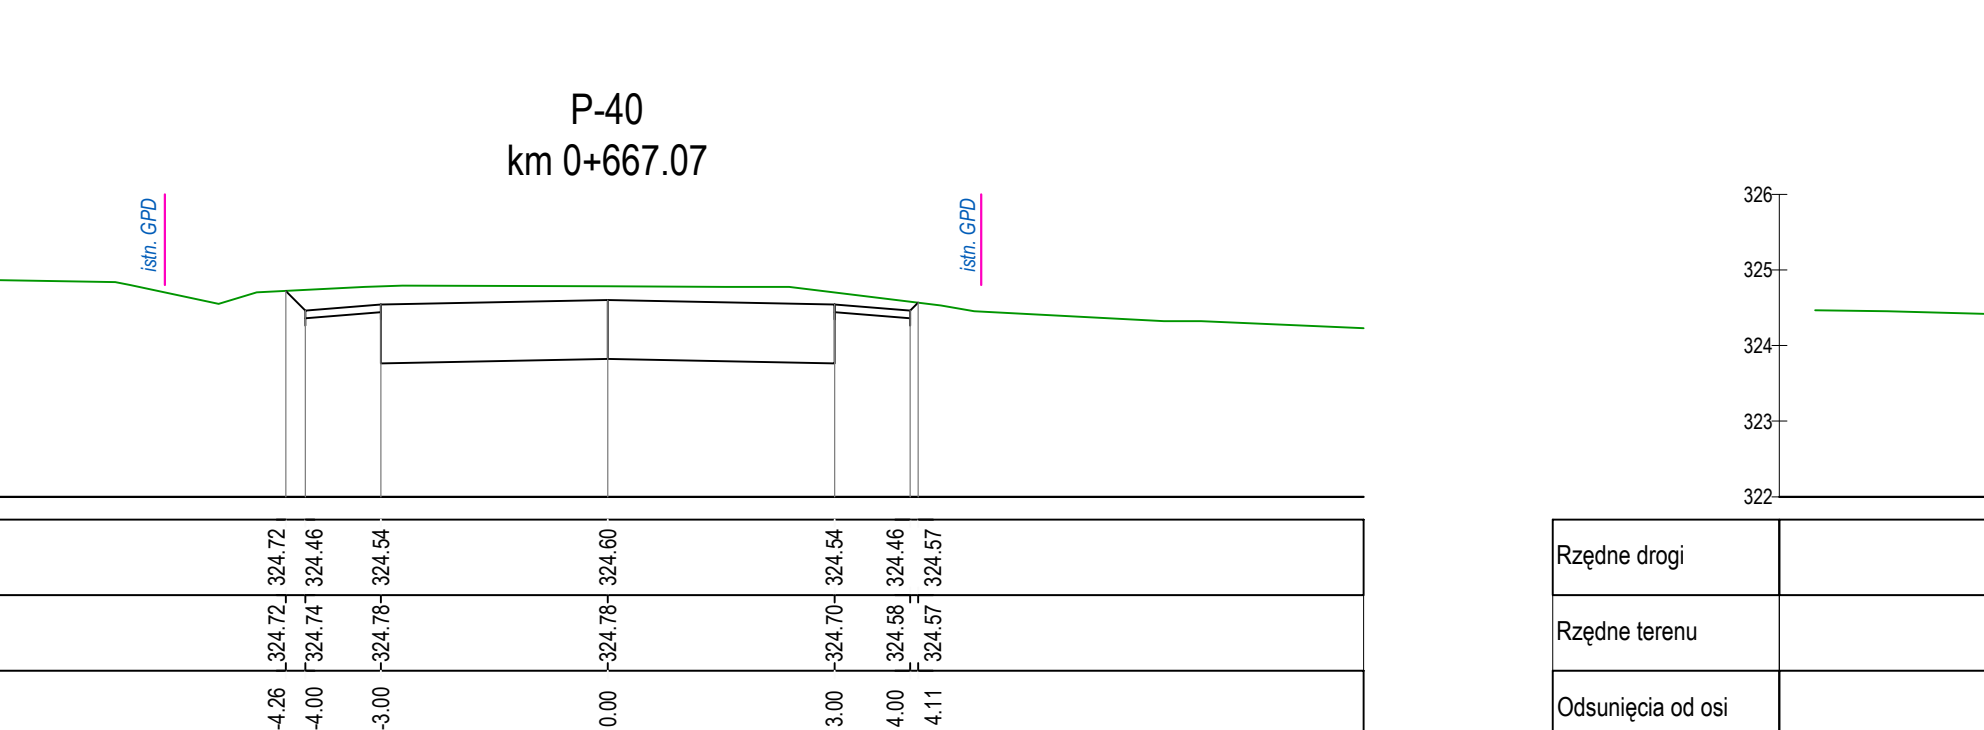


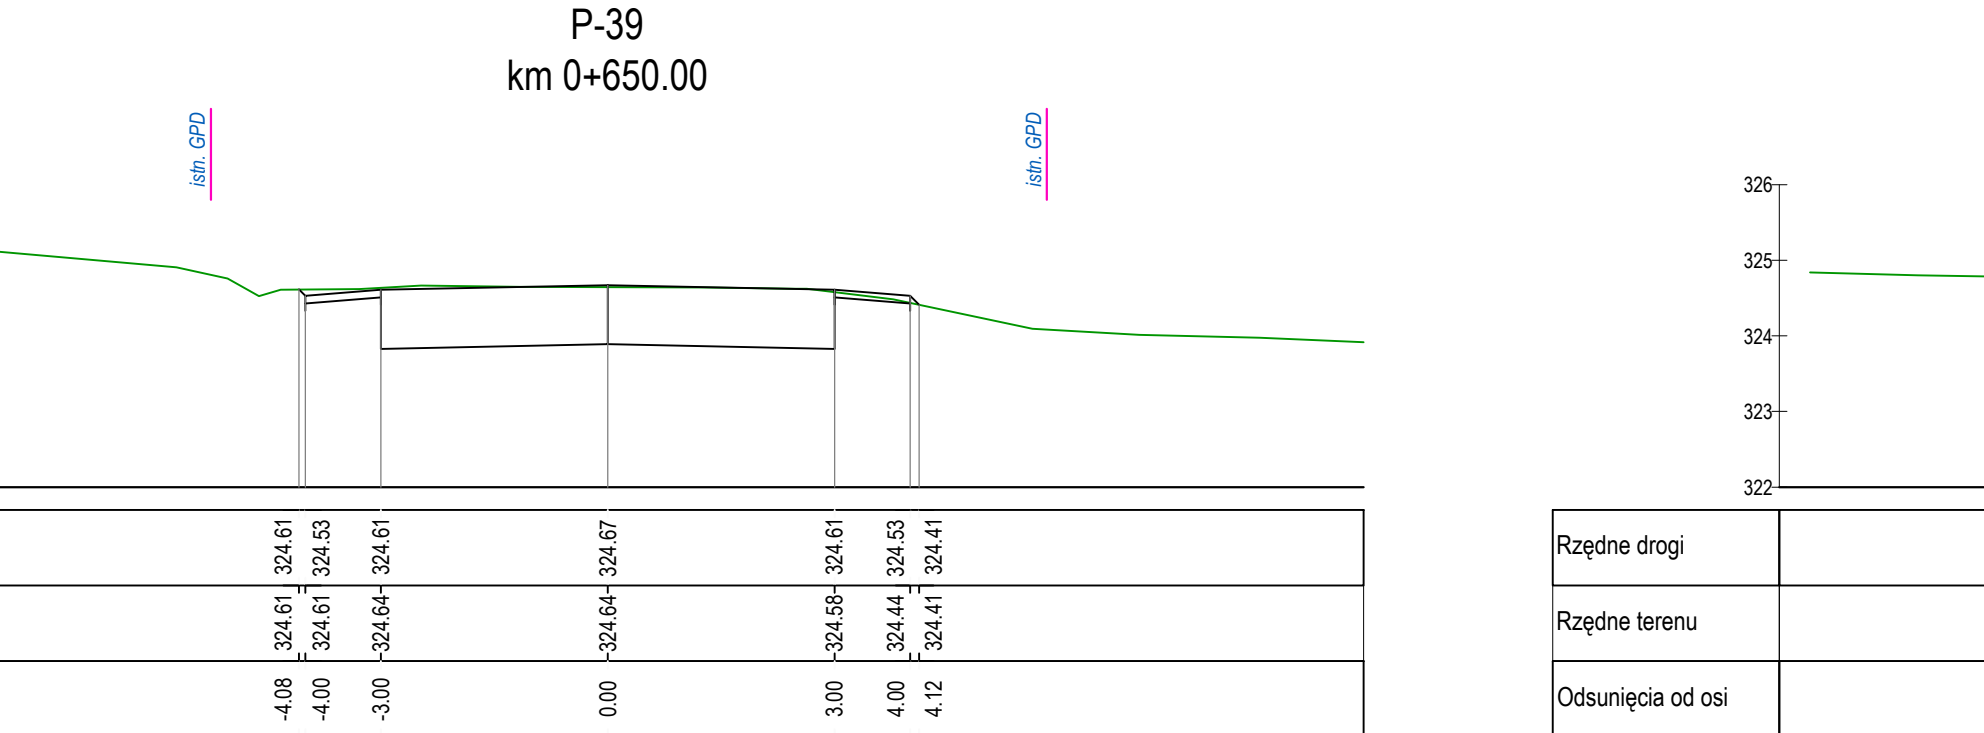

PRZEBUDOWA DROGI POWIATOWEJ NR 046/N NA ODCINKU GLINYNY LAS - GRANICA POWIATU KIELECKIEGO											
OR: Powiatowy Zarząd Dróg w Kielcach ul. Wrzosowa 44 20-234 Lublin											
TYTUŁ PROJEKTOWY: Zespół Projektowania i Obsługi Inżynierskiej Budownictwa Drogowego "ToMaR - droga" - Tomasz Lis, Marek Oleśczuk spółka jawna ul. Miejska 38B 20-234 Lublin											
ZESPÓŁ AUTORSKI											
<table border="1"> <thead> <tr> <th>nazwisko</th> <th>data</th> <th>podpis</th> </tr> </thead> <tbody> <tr> <td>mgr inż. Marek Oleśczuk ul.LUB010133/PW0004</td> <td>2016.05</td> <td></td> </tr> <tr> <td>mgr inż. Tomasz Lis ul. 265/Lb/99</td> <td>2016.05</td> <td></td> </tr> </tbody> </table>	nazwisko	data	podpis	mgr inż. Marek Oleśczuk ul.LUB010133/PW0004	2016.05		mgr inż. Tomasz Lis ul. 265/Lb/99	2016.05			
nazwisko	data	podpis									
mgr inż. Marek Oleśczuk ul.LUB010133/PW0004	2016.05										
mgr inż. Tomasz Lis ul. 265/Lb/99	2016.05										
OPISOWANIE DOKUMENTACJA TECHNICZNA DO ZGŁOSZENIA ROBÓT BUDOWLANYCH											
BRANŻA DROGOWA											
SKALA: PRZECIOKROJE POPRZECZNE	NR RYS.: 6.3 SKALA: 1:100 REWIZJA:										
WYKŚC. DATA: LUBLIN, wrzesień 2016											