

PRZEKROJE I SZCZEGÓŁY KONSTRUKCYJNE


PRZEKRÓJ NORMALNO–KONSTRUKCYJNY A–A

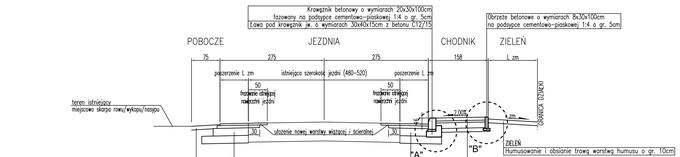


PRZEKRÓJ NORMALNO–KONSTRUKCYJNY B–B

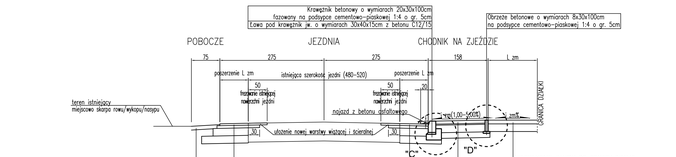


SKARPA ROWU UMOCNIONA PRZY POBOCZU

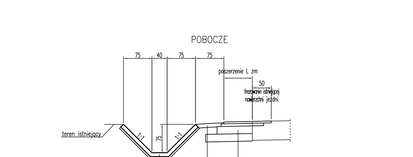

SKARPA WYKOPU/NAYPU UMOCNIONA PRZY POBOCZU

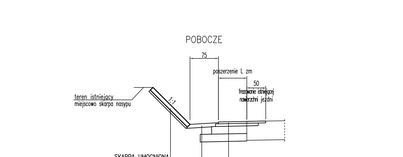


SZCZEGÓŁ "F" skala 1:20
ODTWORZENIE NAWIERZCHNI JEZDNI

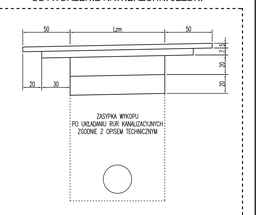


UWAGA:
1. Szerokość poszerzenia istniejącej nawierzchni jezdni zgodnie z rysunkiem Planu sytuacyjnego do szerokości 5,50m.
2. Konstrukcje nawierzchni jezdni w miejscach odtworzeniu po robotach związanych z układaniem kabli tak samo jak konstrukcja nawierzchni na poszerzeniach jezdni.

SZCZEGÓŁY KONSTRUKCYJNE skala 1:20


SZCZEGÓŁ "A"

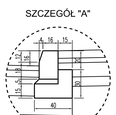


SZCZEGÓŁ "B"

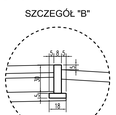

SZCZEGÓŁ "C"

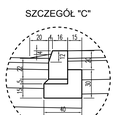

SZCZEGÓŁ "D"

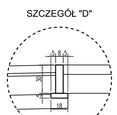

zlecenie:	PRZEBUDOWA DROGI POWIATOWEJ NR 0327T W MIEJSCOWOŚCI SKORZESZYCE OD KM 3+331 DO KM 4+314		
inwestor:	POWIATOWY ZARZĄD DRÓG W KIELCACH ul. Wrzosowa 44 25–211 Kielce		
projektant:	ADM Projekt Sp. z o.o. ul. Królowej Jadwigi 5 26–060 Chęciny		
obiekt inwestycji:	m. Skorzeszyce, gmina Górno	typ:	PROJEKT WYKONAWCZY
tytuł rysunku:	PRZEKRÓJE I SZCZEGÓŁY KONSTRUKCYJNE	data:	2016–06
		skala:	1:50
		nr rysunku:	PW–D–02

autorzy projektu:		nr uprawnień	specjalność: podpis:
projektował:	mgr inż. Mariusz Pobocha	SW/0144/POOD/09	drogowa
sprawdził:	dr inż. Anna Chomicz–Kowalska	SW/0144/PWOD/09	drogowa

WSZELKIE PRAWA ZASTRZEŻONE
Reprodukcja projektu w całości lub fragmentach bez uprzedniego zezwolenia autorów zabroniona