


SZCZEGÓŁ KONSTRUKCYJNY PRZEPUSTU fi100 W km 4+313,16 ZAKOŃCZONY WYŁOTEM KANALIZACYJNYM W6

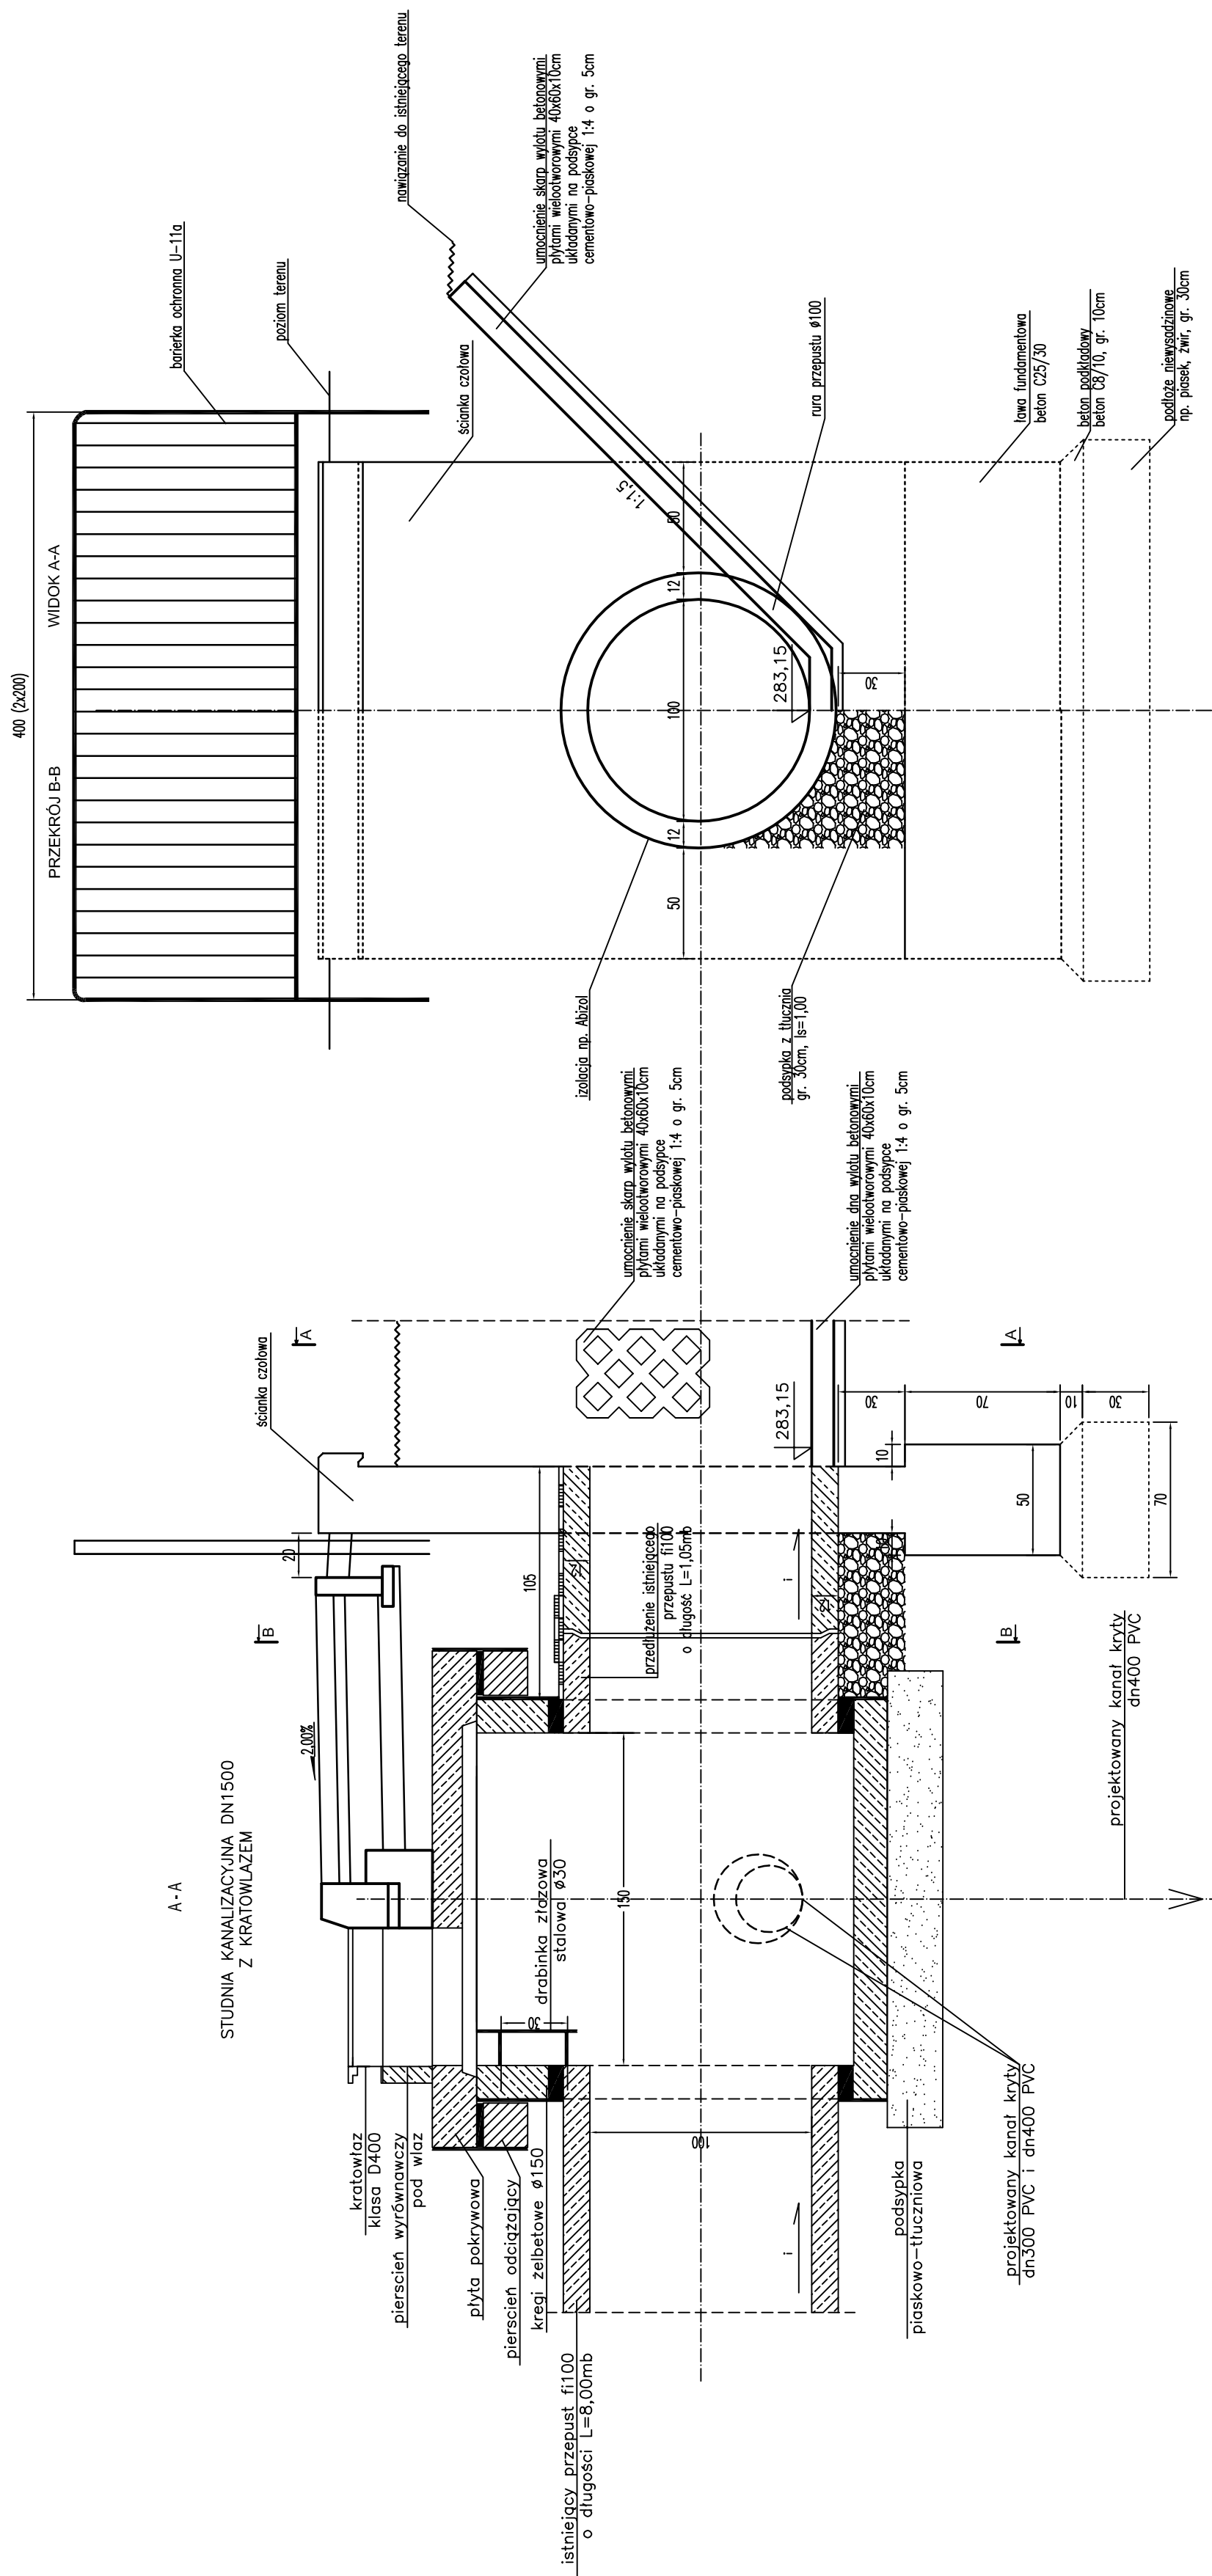

UWAGA:

NA WYLOCIE W6 PODANO RZĘDĄ DNA.

PARAMETRY:

— SPADEK,

— SREDNICE.

GRUBOŚĆ ŚCIANKI I ZUMIN.
NA PRZEBUDOWANYM PRZEPUSZCIE ZABUDOWANO STUDNIĘ
KANALIZACYJNĄ DN2000 Z KRATOWIĄZEM, CELEM PRZEDŁUŻENIA
ISTNIEJĄCEGO PRZEPUSTU DROGOWEGO f100.

inwestycja:	PRZEBUDOWA DROGI POWIATOWEJ NR 0327T W MIEJSCOWOŚCI SKORZESZYCE OD KM 3+331 DO KM 4+314			
inwestor:	POWIATOWY ZARZĄD DRÓG W KIELCACH ul. Wyrzowska 44 25-211 Kielce			
projektant:	ADM Projekt Sp. z o.o. ul. Królowej Jadwigi 5 26-060 Gęcinę			
adres inwestycji:	loco: PROJEKT WYKONAWCZY m. Skorzeszycze, gmina Górnó			
tytuł rysunku:	data: 2016-06 słowo: schemat nr rysunku: PZ-D-03.2 tytuł: SZCZEGÓŁY KONSTRUKCYJNE WYŁOTU W6			
autorzy projektu:	nr uprawnień / specjalność:			
projektował:	mgr inż. Mariusz Pobocha SW/0142/P000/09 / drogowo			
opracował:				
sprawdził:	dr inż. Anna Chomicz-Kowalska SW/0144/PW00/09 / drogowo			
WSZELKIE PRAWA ZASTRZEŻONE Reprodukcja projektu w całości lub fragmentach bez uprzedniego zezwolenia autorów zabroniona				

