



SZCZEGÓŁY KONSTRUKCYJNE PRZEPUST Ø50

PRZEKRÓJ PODŁUŻNY

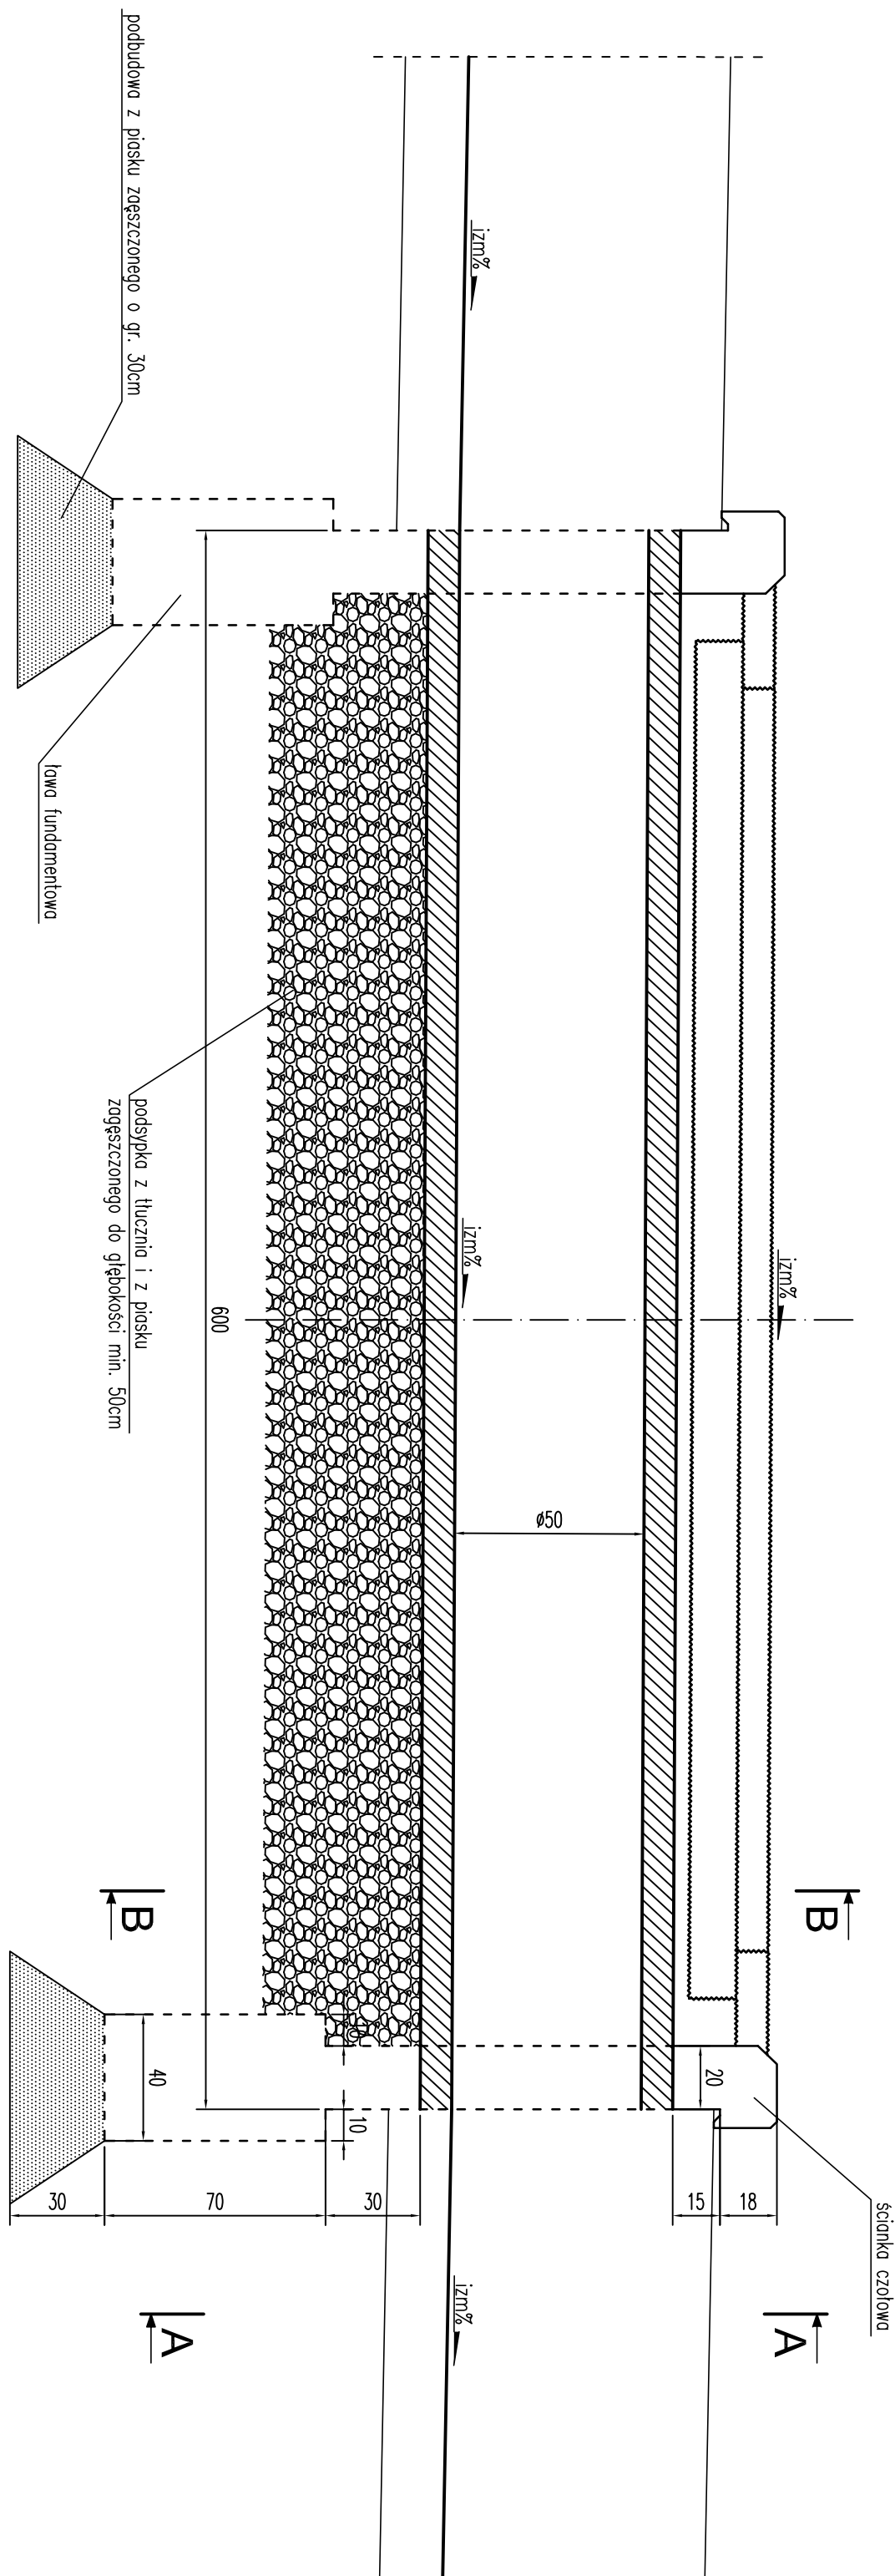

PRZEKRÓJ B-B

WIDOK A-A

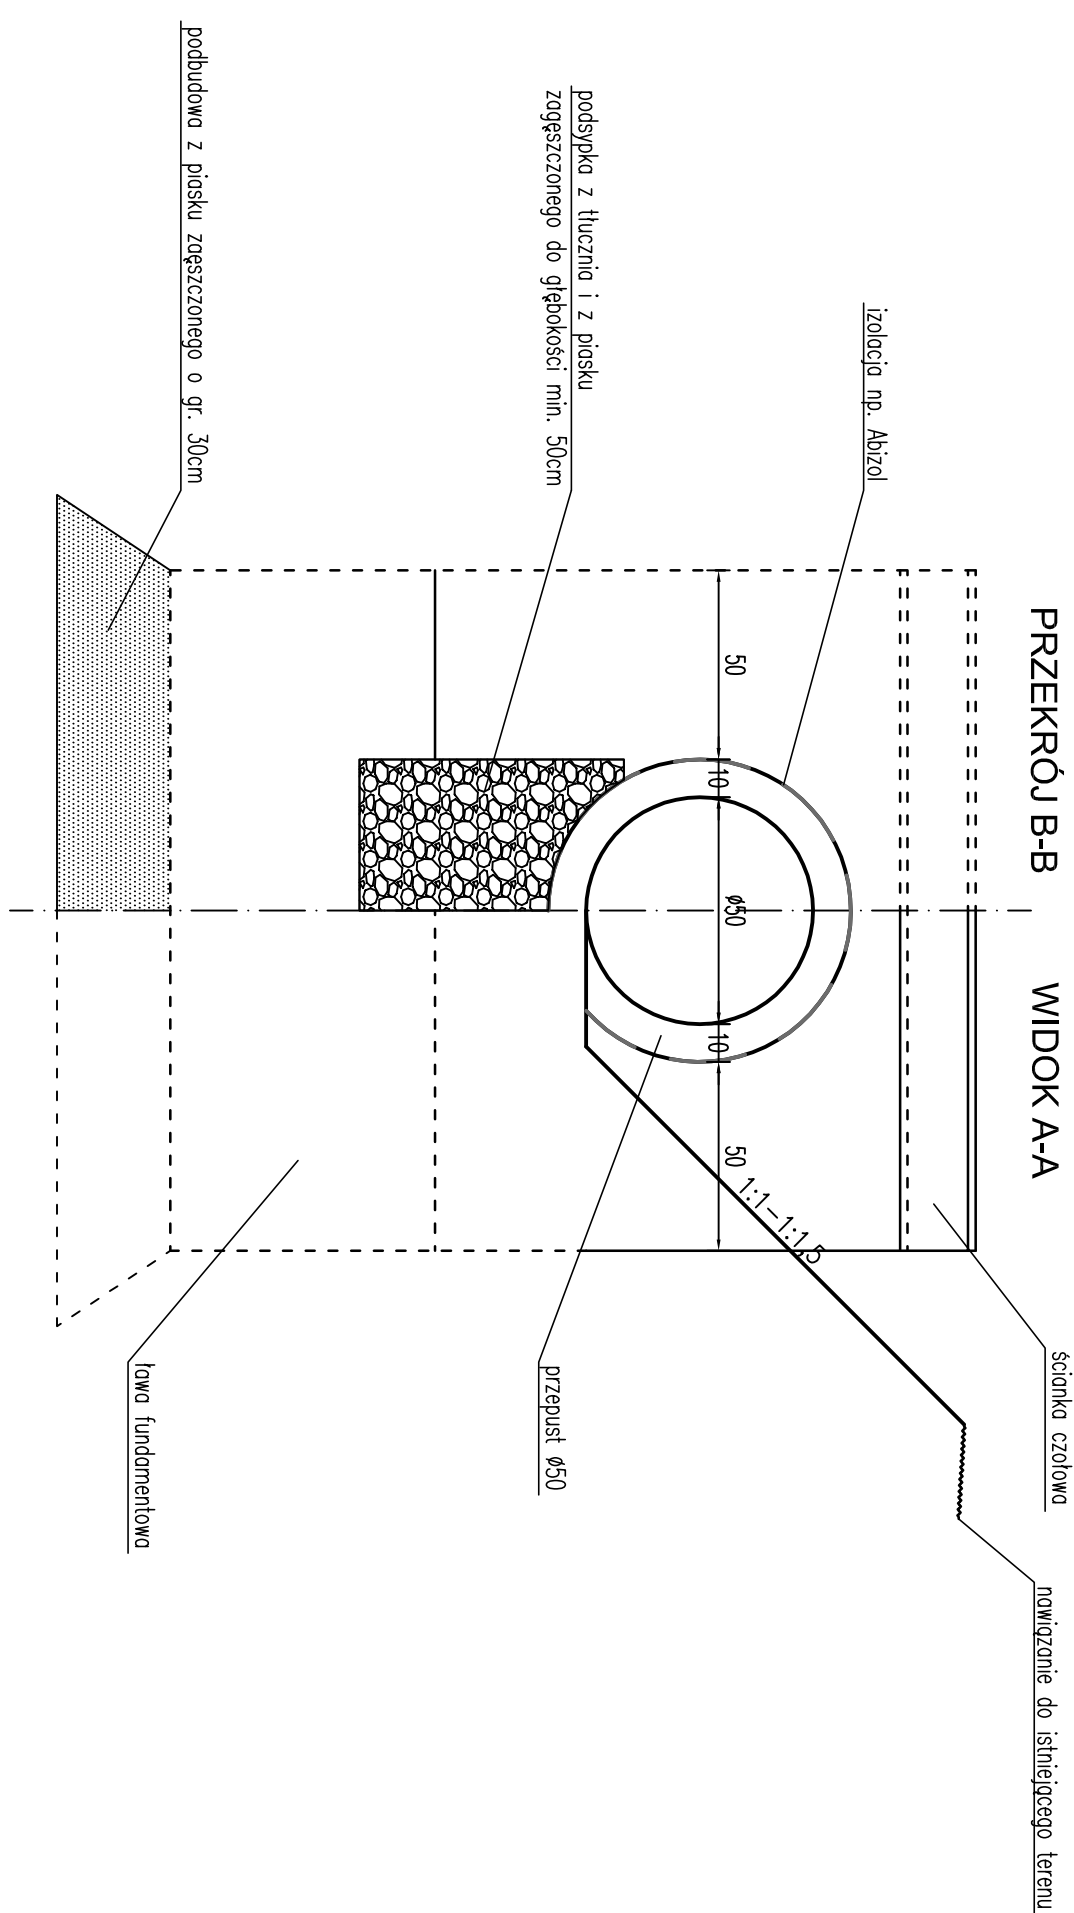

inwestycja:		PRZEBUDOWA DROGI POWIATOWEJ NR 0327T W MIEJSCOWOŚCI SKORZESZYCE OD KM 3+331 DO KM 4+314	
inwestor:		POWIATOWY ZARZĄD DRÓG W KIELCACH ul. Wzrósowa 44 25-211 Kielce	
projektant:		ADM Projekt Sp. z o.o., ul. Królowej Jadwigi 5 26-060 Chęciny	
adres inwestycji:		m. Skorzeszyce, gmina Górnó	
tytuł rysunku:		SZCZEGÓŁY KONSTRUKCYJNE PRZEPUSTU Ø50	
data:		2016-06	
tytuł:		inwestor:	
-		PW-D-03.3	

WSZELKIE PRAWA ZASTRZEŻONE
Reprodukcja projektu w całości lub fragmentach bez uprzedniego zezwolenia autorów zabroniona