Przekrój Poprzeczny P29
km 3+953.95

W= 1,63
N= 0,01

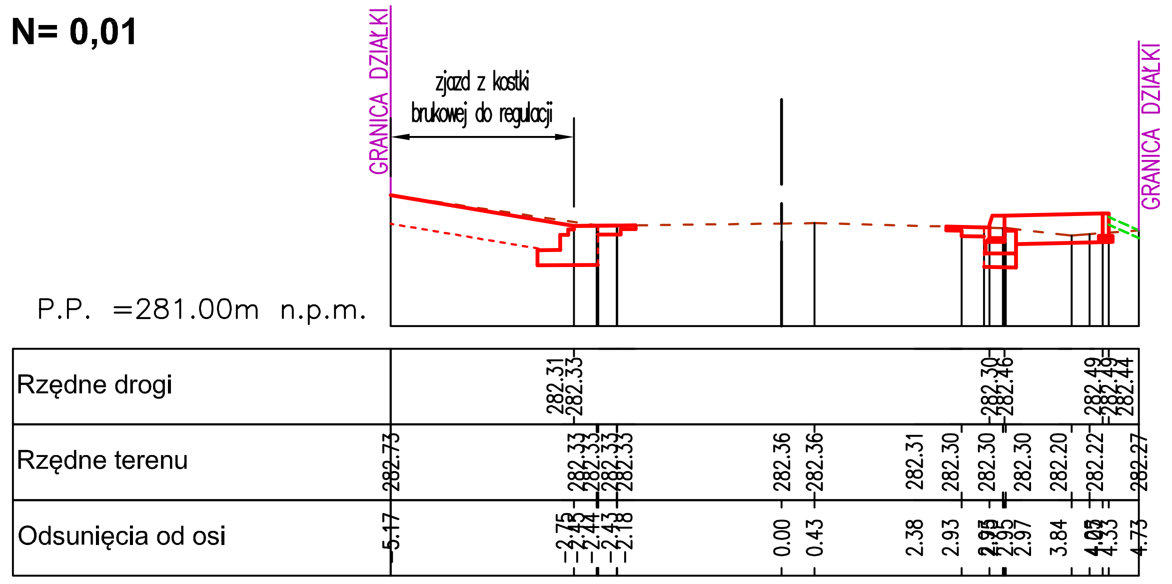

Przekrój Poprzeczny P30
km 3+973.95

W= 0,83
N= 0,17

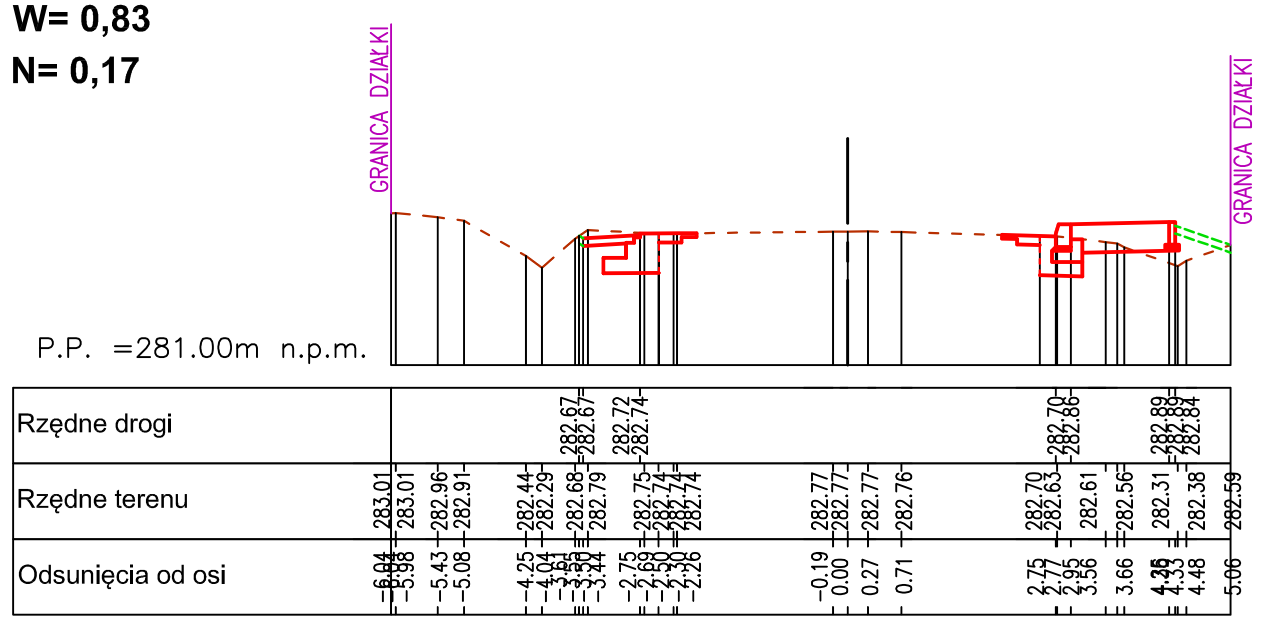

Przekrój Poprzeczny P31
km 3+993.95

W= 1,04
N= 0,04

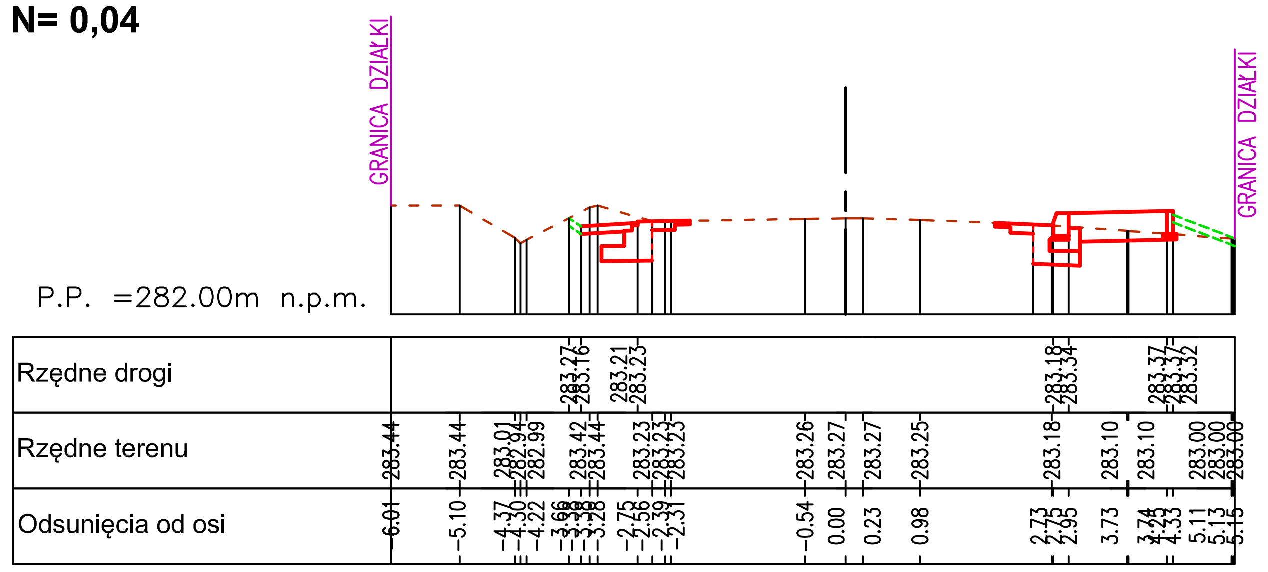

Przekrój Poprzeczny P32
km 4+013.95

W= 0,88
N= 0,06

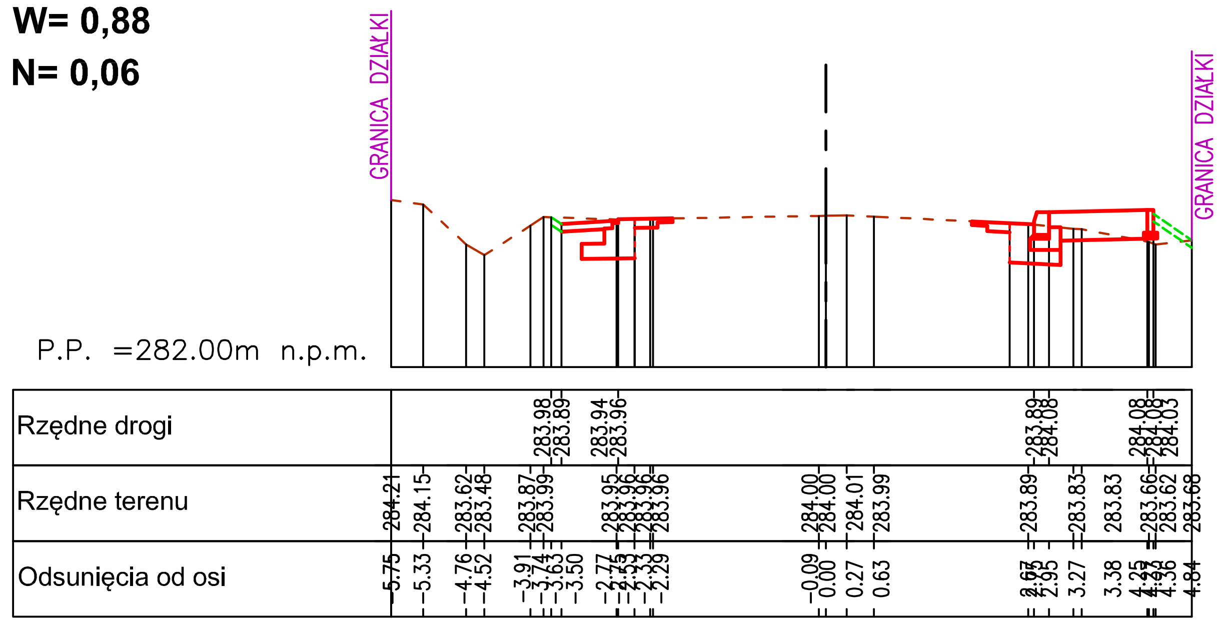

Przekrój Poprzeczny P33
km 4+033.92

W= 1,16
N= 0,00

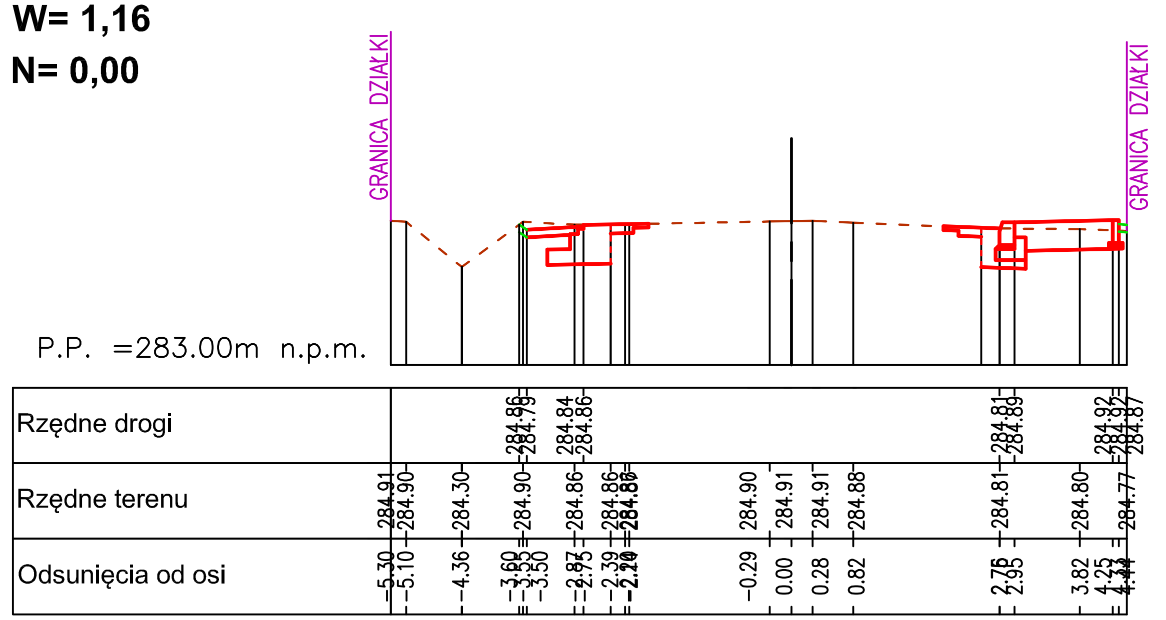

Przekrój Poprzeczny P34
km 4+053.92

W= 1,08
N= 0,00

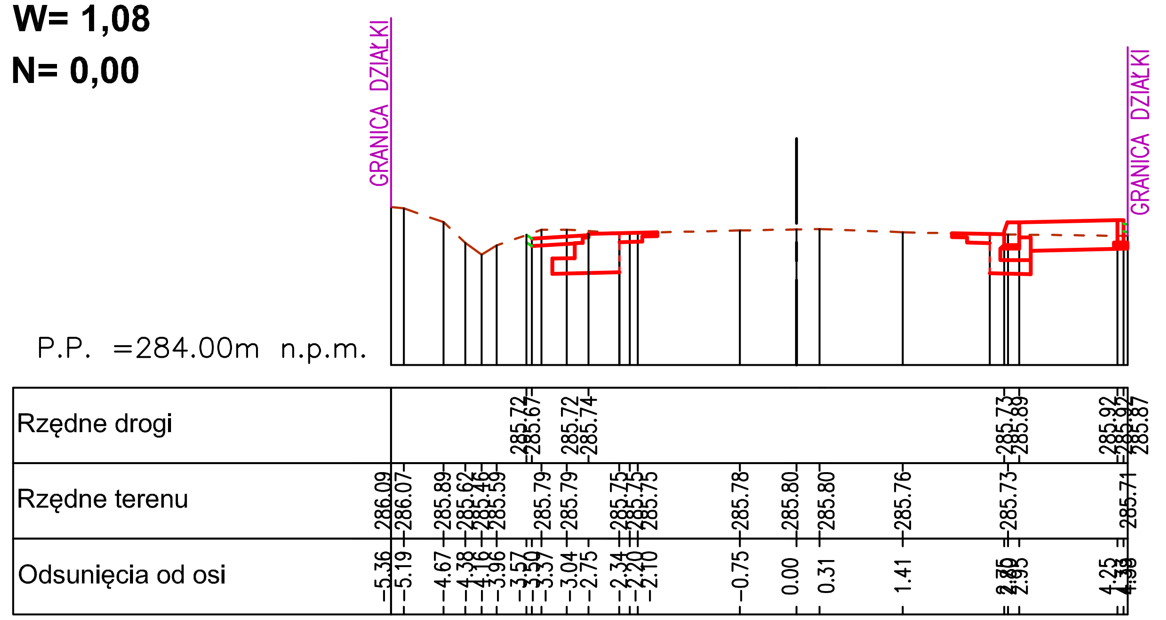

Przekrój Poprzeczny P35
km 4+073.94

W= 2,07
N= 0,01

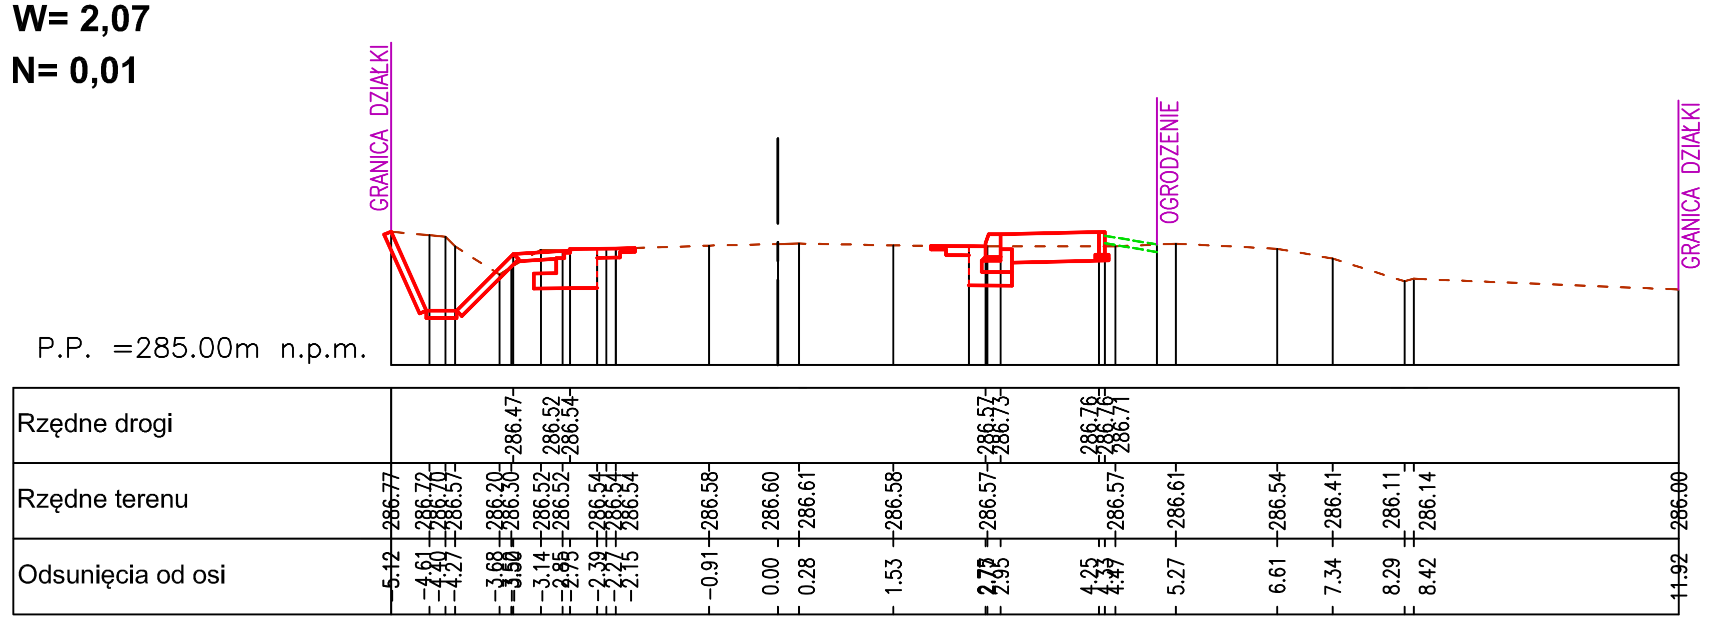

LEGENDA:
- TEREN PROJEKTOWANY
- TEREN ISTNIEJĄCY
- HUMUS PROJEKTOWANY

inwestycja:	PRZEBUDOWA DROGI POWIATOWEJ NR 0327T W MIEJSCOWOŚCI SKORZESZYCE OD KM 3+331 DO KM 4+314
inwestor:	POWIATOWY ZARZĄD DRÓG W KIELCACH ul. Wrzosowa 44 25-211 Kielce
projektant:	ADM Projekt Sp. z o.o. ul. Królowej Jadwigi 5 26-060 Chęciny
adres inwestycji: m. Skorzeszyce, gmina Górno	faza: PROJEKT WYKONAWCZY
tytuł rysunku: PRZEKROJE POPRZECZNE: P29, P30, P31, P32, P33, P34, P35	data: 2016-06; skala: 1:100; rewizja: –; nr rysunku: PW-D-05.5
autorzy projektu: / projektował: mgr inż. Mariusz Pobocha	nr uprawnień / specjalność: SWK/0142/POOD/09 / drogowa; podpis:
opracował:	
sprawdził: dr inż. Anna Chomicz-Kowalska	SWK/0144/PWOD/09 / drogowa

WSZELKIE PRAWA ZASTRZEŻONE
Reprodukcja projektu w całości lub fragmentach bez uprzedniego zezwolenia autorów zabroniona