Przekrój Poprzeczny P36
km 4+093.94

W= 1,73
N= 0,00

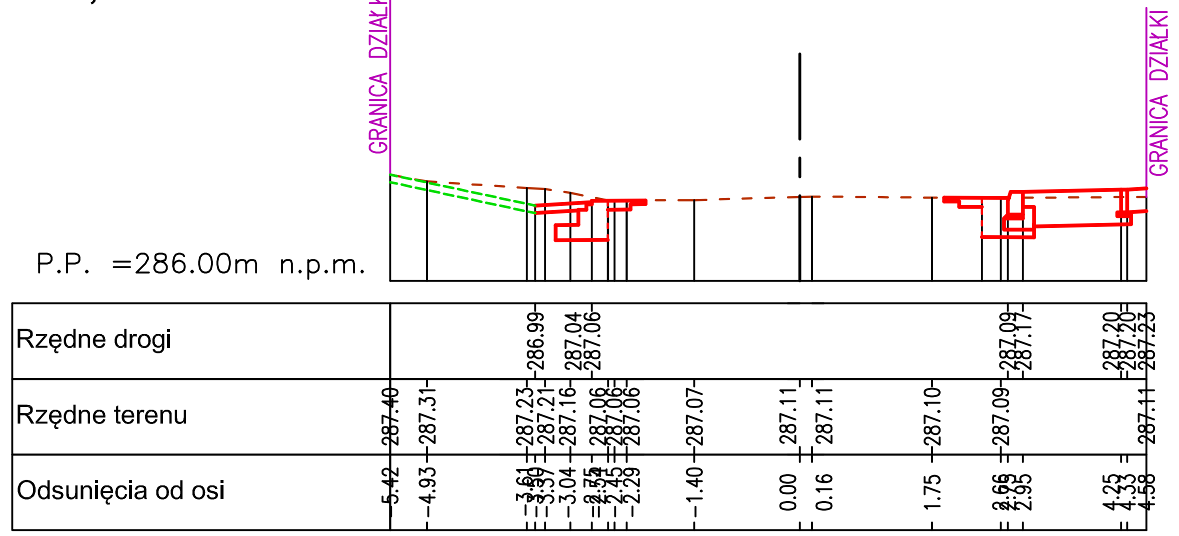

Przekrój Poprzeczny P37
km 4+113.94

W= 1,58
N= 0,01

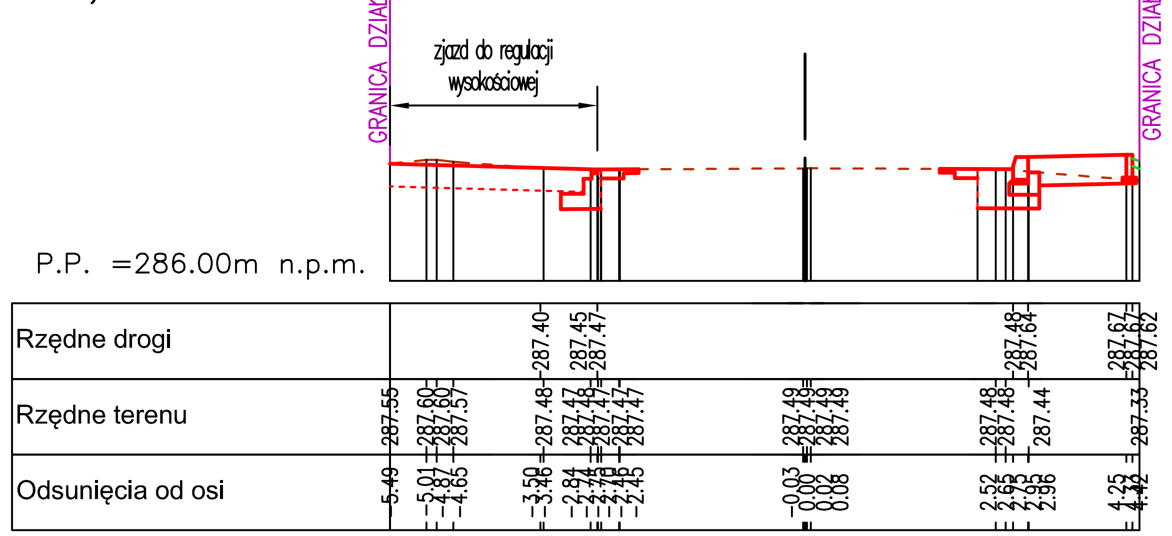

Przekrój Poprzeczny P38
km 4+133.90

W= 0,73
N= 0,00

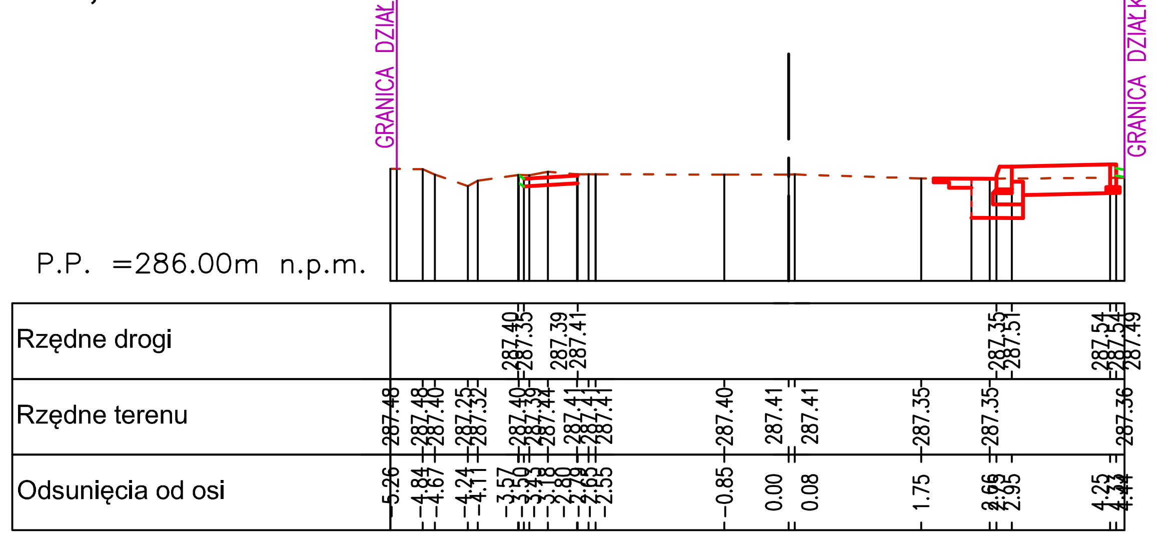

Przekrój Poprzeczny P39
km 4+153.90

W= 0,70
N= 0,01

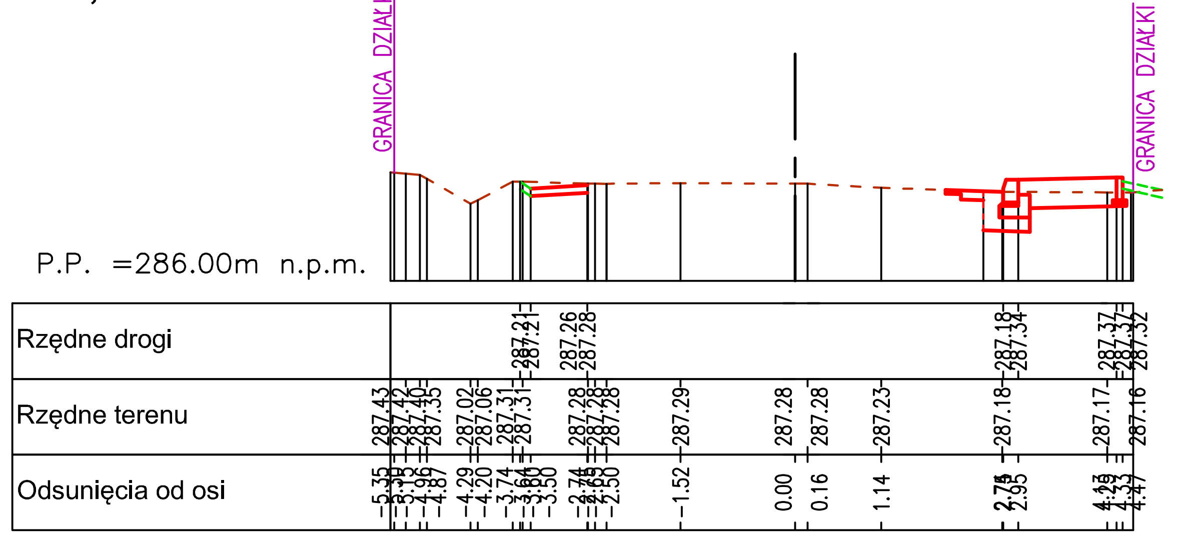

Przekrój Poprzeczny P40
km 4+173.90

W= 1,87
N= 0,02

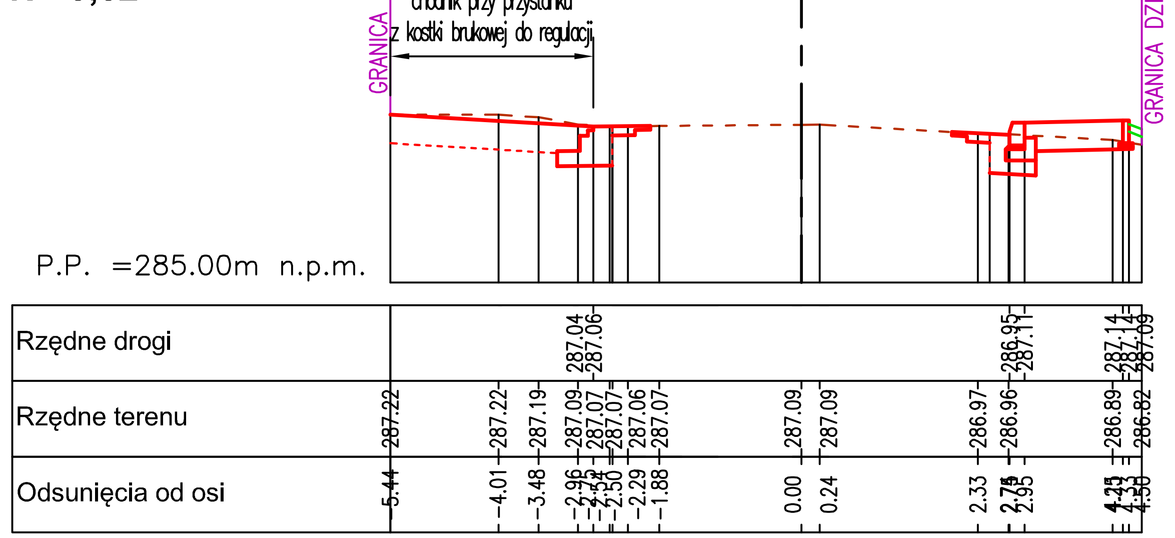

Przekrój Poprzeczny P41
km 4+193.91

W= 2,08
N= 0,02

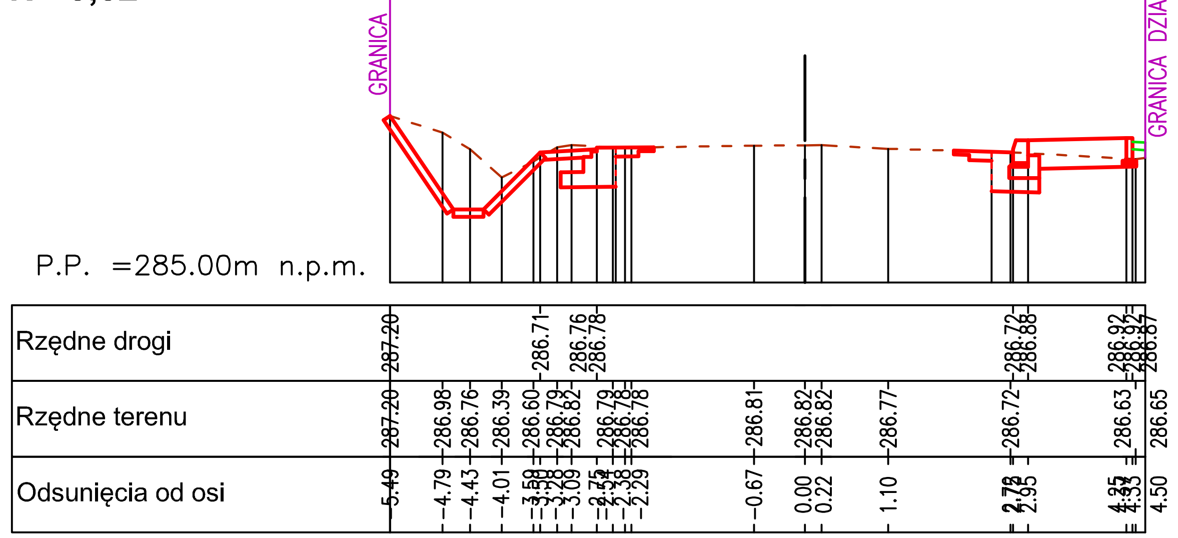

Przekrój Poprzeczny P42
km 4+213.91

W= 1,86
N= 0,04

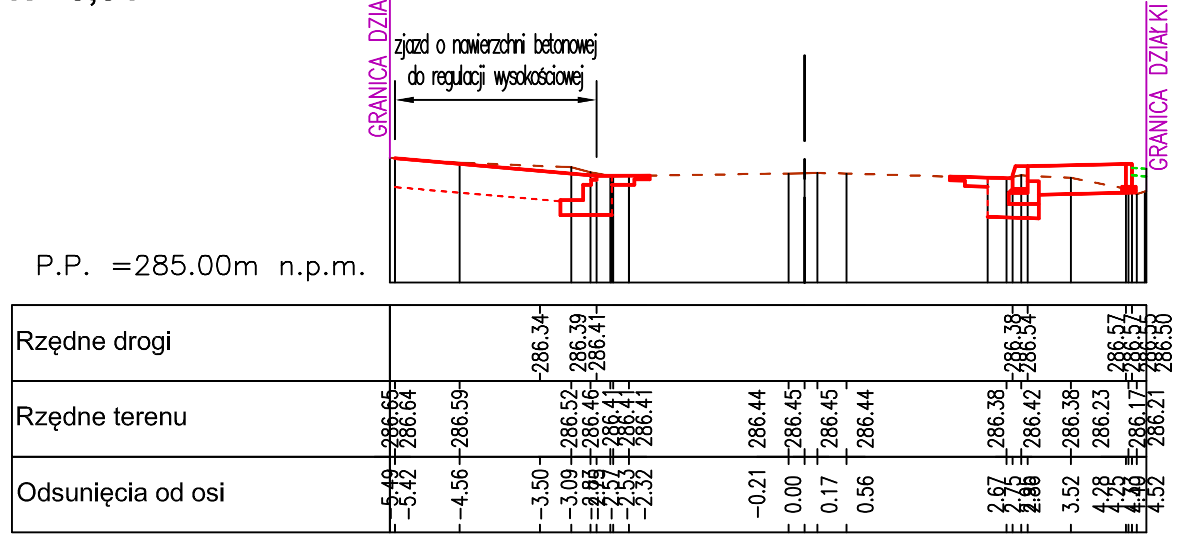

LEGENDA:

🟥 TEREN PROJEKTOWANY
▭ TEREN ISTNIEJĄCY
🟩 HUMUS PROJEKTOWANY

inwestycja:	PRZEBUDOWA DROGI POWIATOWEJ NR 0327T W MIEJSCOWOŚCI SKORZESZYCE OD KM 3+331 DO KM 4+314
inwestor:	POWIATOWY ZARZĄD DRÓG W KIELCACH ul. Wrzosowa 44 25–211 Kielce
projektant:	ADM Projekt Sp. z o.o. ul. Królowej Jadwigi 5 26–060 Chęciny

adres inwestycji: m. Skorzeszyce, gmina Górno		faza: PROJEKT WYKONAWCZY	
tytuł rysunku: PRZEKROJE POPRZECZNE: P36, P37, P38, P39, P40, P41, P42		data: 2016–06	skala: 1:100
		rewizja: –	nr rysunku: PW–D–05.6
autorzy projektu:		nr uprawnień / specjalność:	podpis:
projektował:	mgr inż. Mariusz Pobocha	SWK/0142/POOD/09 / drogowa	
opracował:			
sprawdził:	dr inż. Anna Chomicz–Kowalska	SWK/0144/PWOD/09 / drogowa	

WSZELKIE PRAWA ZASTRZEŻONE
Reprodukcja projektu w całości lub fragmentach bez uprzedniego zezwolenia autorów zabroniona