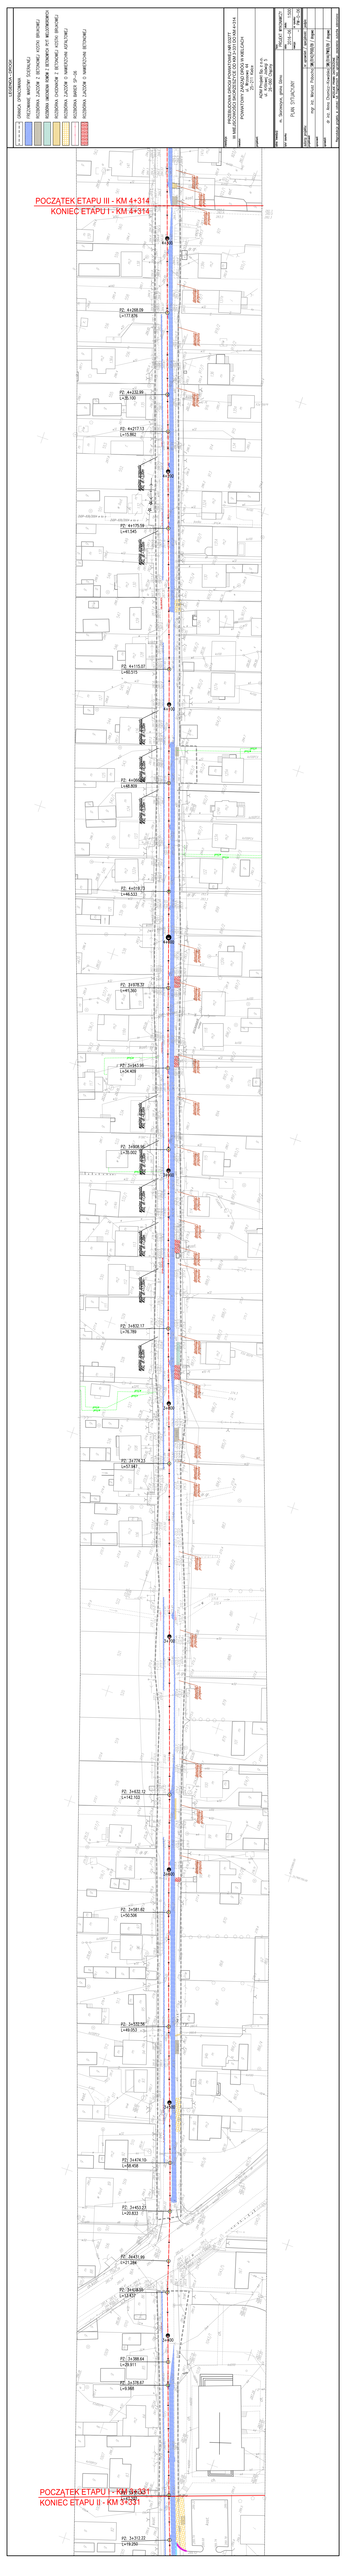

KONIEC ETAPU II - KM 3+331
POCZĄTEK ETAPU I - KM 3+331
PZ: 3+312.22 L=19.250
PZ: 3+378.67 L=9.968
PZ: 3+388.64 L=29.911
3+400
PZ: 3+418.55 L=13.437
PZ: 3+431.99 L=21.284
PZ: 3+453.27 L=20.833
PZ: 3+474.10 L=58.458
3+500
PZ: 3+532.56 L=49.053
PZ: 3+581.62 L=50.506
3+600
PZ: 3+632.12 L=142.103
3+700
PZ: 3+774.23 L=57.947
3+800
PZ: 3+832.17 L=76.789
3+900
PZ: 3+908.96 L=35.002
PZ: 3+943.96 L=34.409
PZ: 3+978.37 L=41.360
4+000
PZ: 4+019.73 L=46.533
L=48.809
4+100
PZ: 4+115.07 L=60.515
PZ: 4+175.59 L=41.545
4+200
PZ: 4+217.13 L=15.862
PZ: 4+232.99 L=35.100
PZ: 4+268.09 L=177.876
4+300
POCZĄTEK ETAPU III - KM 4+314
KONIEC ETAPU I - KM 4+314
demontaż przepustu
wymiana przepustu
kost.
asf.

LEGENDA - DROGI:

╌ ╌	GRANICA OPRACOWANIA
▨	FREZOWANIE WARSTWY ŚCIERALNEJ
▨	ROZBIÓRKA ZJAZDÓW Z BETONOWEJ KOSTKI BRUKOWEJ
▨	ROZBIÓRKA UMOCNIENIA ROWÓW Z BETONOWYCH PŁYT WIELOOTWOROWYCH
▨	ROZBIÓRKA CHODNIKÓW Z BETONOWEJ KOSTKI BRUKOWEJ
▦	ROZBIÓRKA ZJAZDÓW O NAWIERZCHNI ASFALTOWEJ
—○—○—	ROZBIÓRKA BARIER SP–06
▦	ROZBIÓRKA ZJAZDÓW O NAWIERZCHNI BETONOWEJ

inwestycja:

PRZEBUDOWA DROGI POWIATOWEJ NR 0327T
W MIEJSCOWOŚCI SKORZESZYCE OD KM 3+331 DO KM 4+314

inwestor:

POWIATOWY ZARZĄD DRÓG W KIELCACH
ul. Wrzosowa 44
25–211 Kielce

projektant:

ADM Projekt Sp. z o.o.
ul. Królowej Jadwigi 5
26–060 Chęciny

adres inwestycji: m. Skorzeszyce, gmina Górno		faza: PROJEKT WYKONAWCZY	
tytuł rysunku: PLAN SYTUACYJNY		data: 2016–06	skala: 1:500
		rewizja: –	nr rysunku: PW–D–06

autorzy projektu:	nr uprawnień / specjalność:	podpis:
projektował: mgr inż. Mariusz Pobocha	SWK/0142/POOD/09 / drogowa	
opracował:		
sprawdził: dr inż. Anna Chomicz–Kowalska	SWK/0144/PWOD/09 / drogowa	

WSZELKIE PRAWA ZASTRZEŻONE
Reprodukcja projektu w całości lub fragmentach bez uprzedniego zezwolenia autorów zabroniona