



SCHEMAT STUDZIENKI KANALIZACYJNEJ PRZELOTOWEJ DN1000

A-A


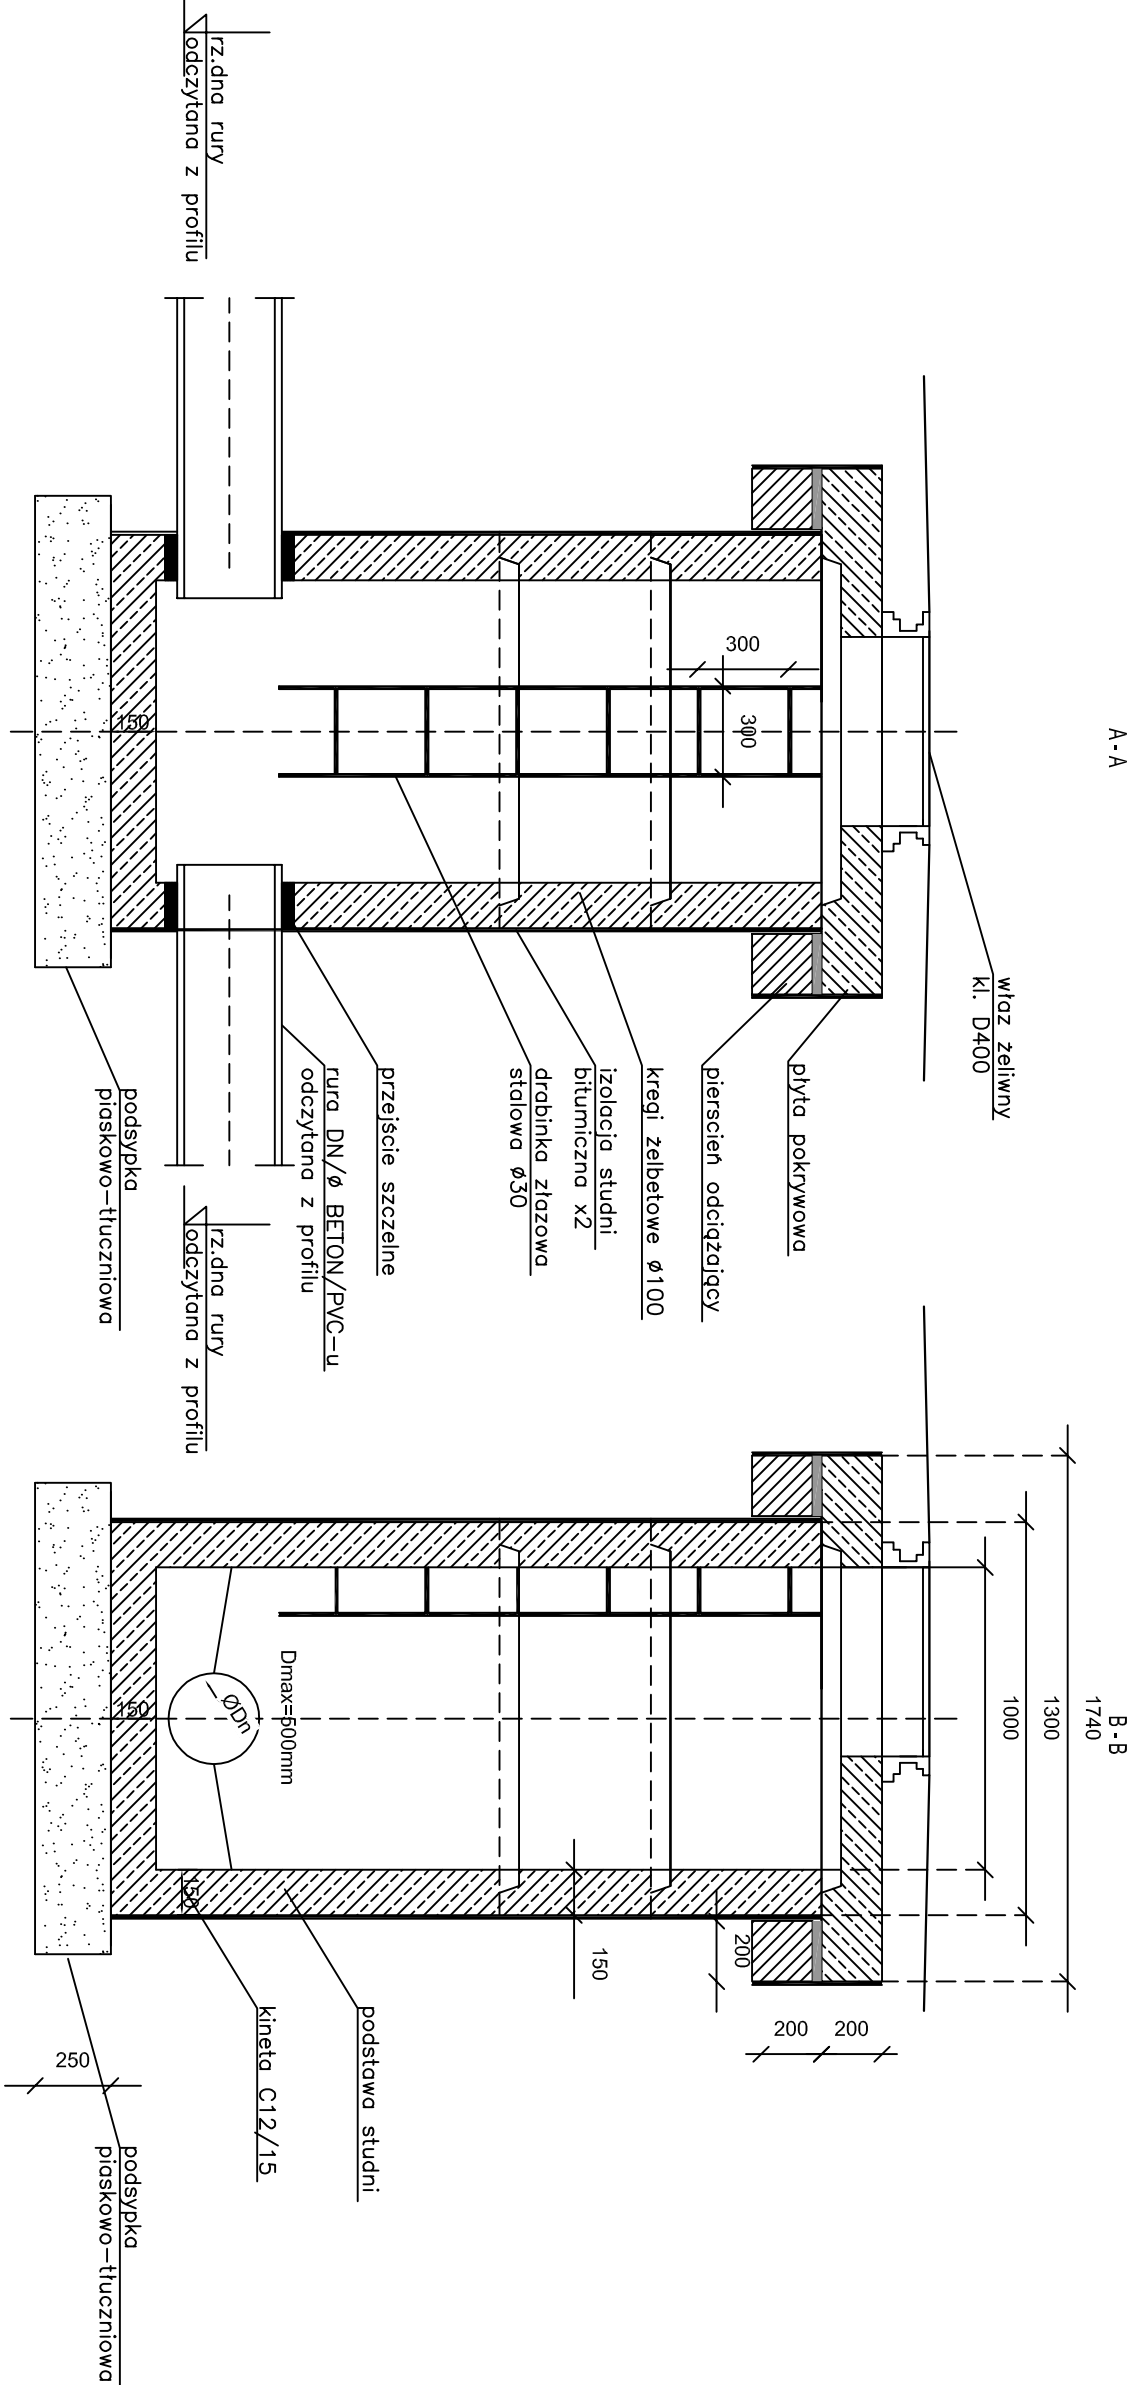


SCHEMAT STUDZIENKI KANALIZACYJNEJ POŁĄCZENIOWEJ DN1000

A-A

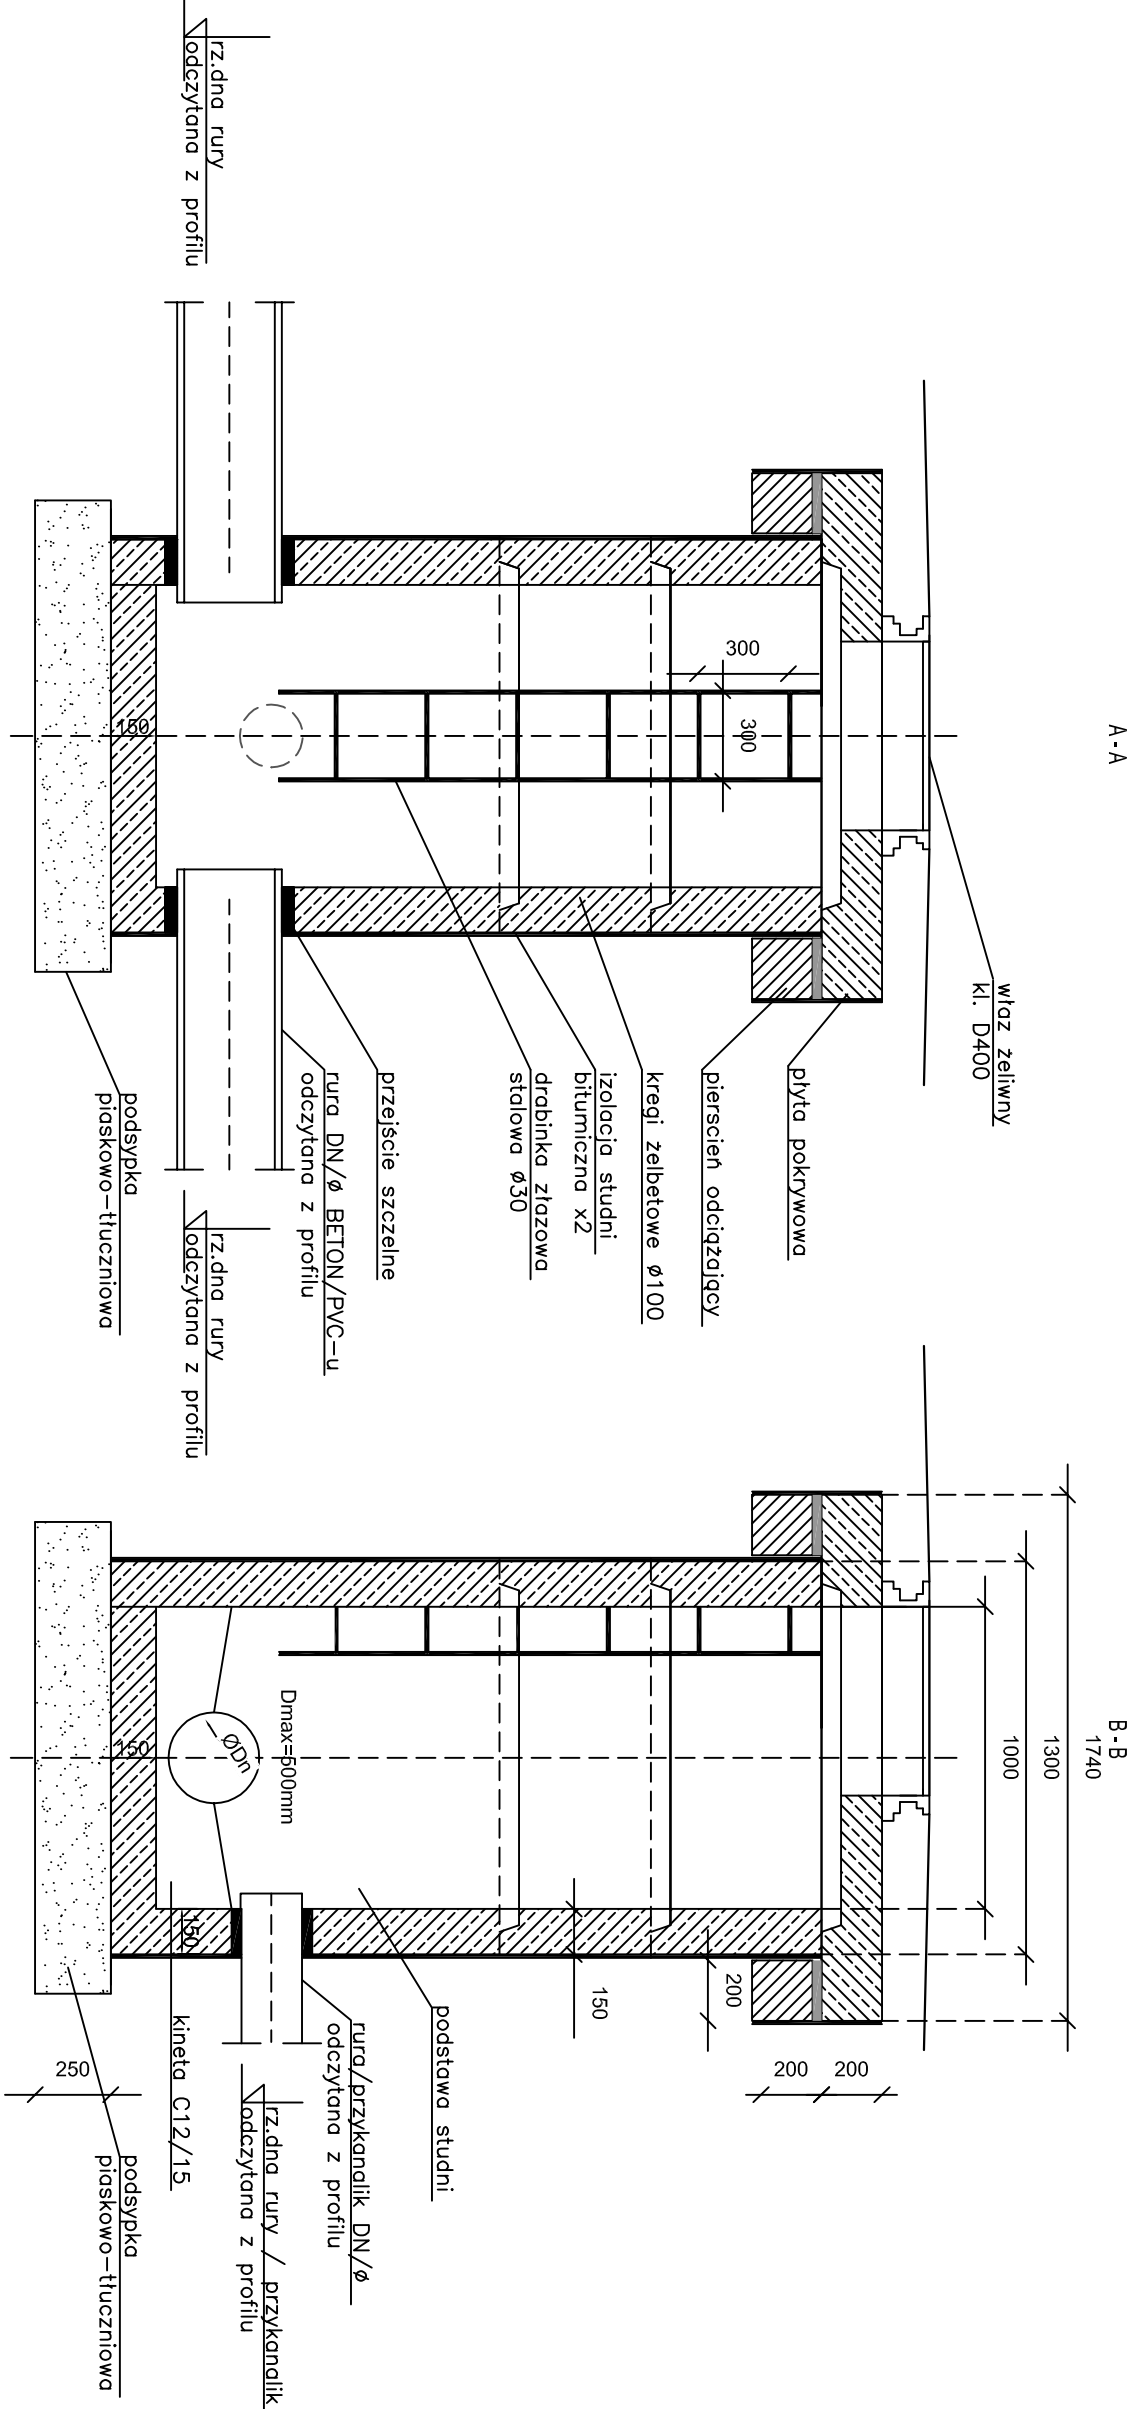

- Legenda
- 1 - właz żeliwny klasy D400
 - 2 - płyta pokrywowa studzienki kanalizacyjnej
 - 3 - krąg studzienki kanalizacyjnej dn1000
 - 4 - podstawa studzienki kanalizacyjnej dn 1000
 - 5 - drabinka żłazowa stalowa Ø30 zabezpieczona antykorozyjnie
 - 6 - pierścień oddzielający

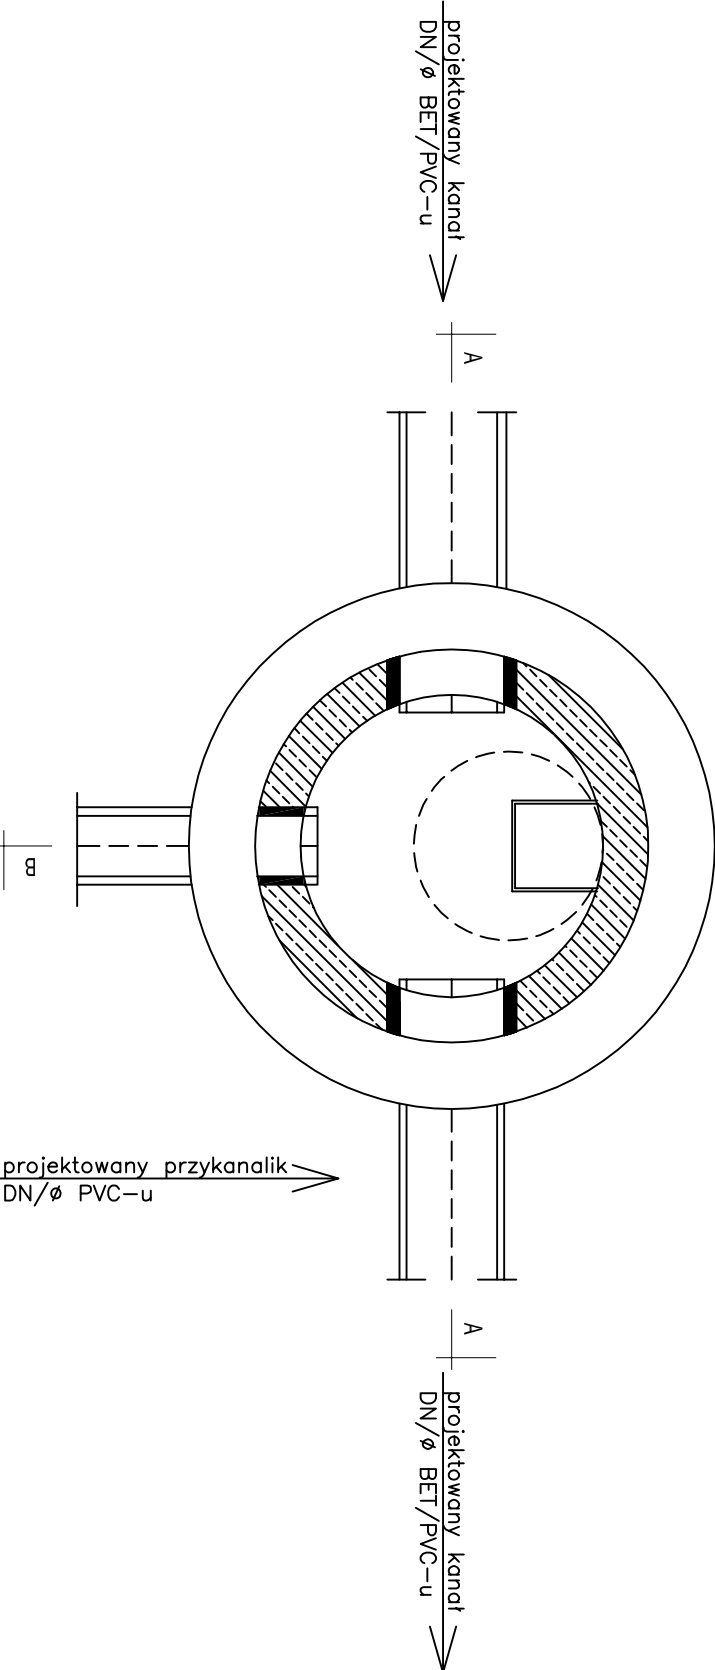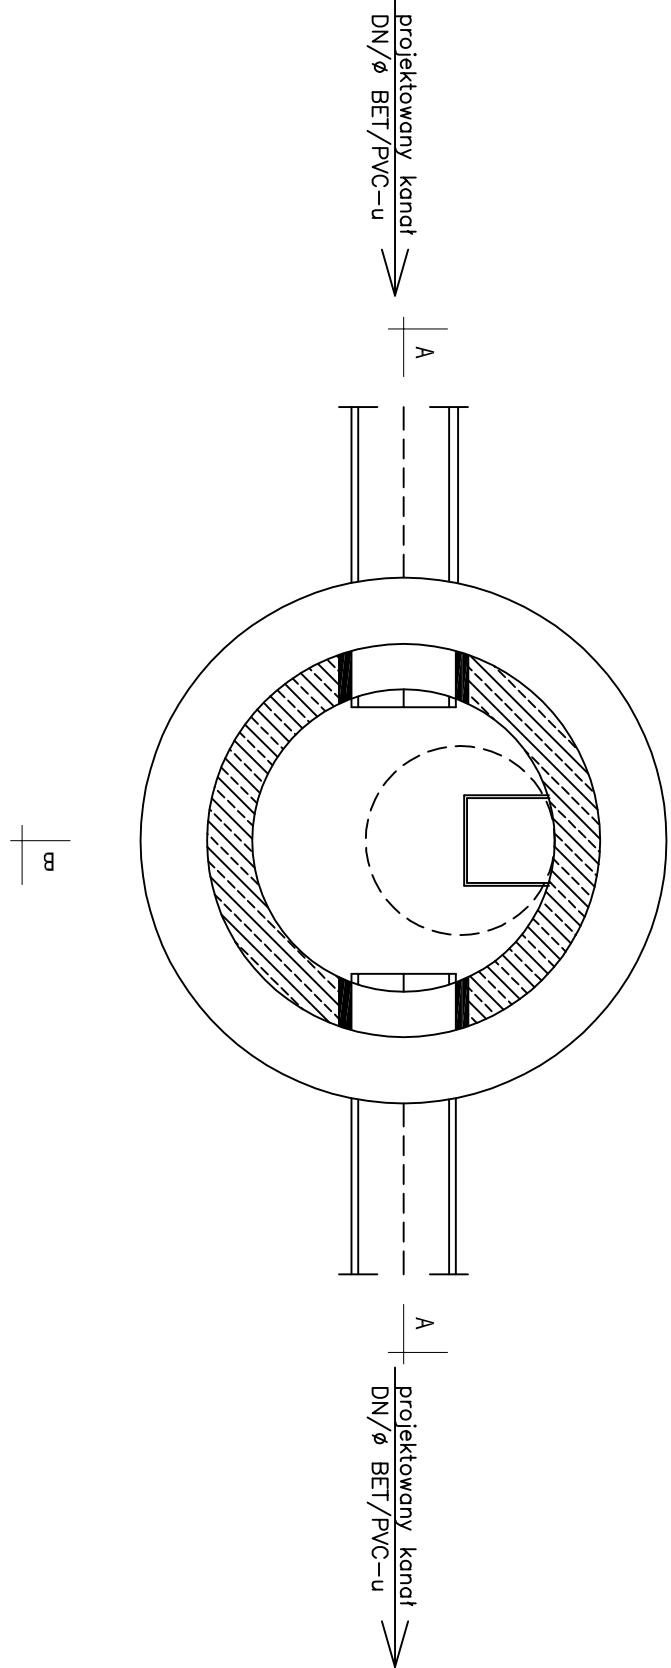

Inwestycja:			
PRZEBUDOWA DROGI POWIATOWEJ NR 0327T			
W MIEJSCOWOŚCI SKORZESZYCE OD KM 3+331 DO KM 4+314			
Inwestor:			
POWIATOWY ZARZĄD DRÓG W KIELCACH			
ul. Witoszowa 44			
25-211 Kielce			
Projektant:			
ADM Projekt Sp. z o.o.			
ul. Królowej Jodwigi 5			
26-060 Chęciny			
data inwestycji:		tytuł:	
m. Skorzeszyce, gmina Górnio		PROJEKT WYKONAWCZY	
typ rysunku:		data:	
SCHEMAT STUDNI KANALIZACYJNEJ DN1000		2016-06	
		schemat	
autorzy projektu:		tytuł rysunku:	
inż. Edyta Orlińska-Puka		PW-KD-01.1	
projektant:		tytuł rysunku:	
inż. Edyta Orlińska-Puka		PW-KD-01.1	
opracował:		tytuł rysunku:	
mgr inż. Piotr Ćwik		PW-KD-01.1	
WSZELKIE PRAWA ZASTRZEŻONE			
Reprodukcja projektu w całości lub fragmentach bez uprzedniego zezwolenia autorów zabroniona			