



SCHEMAT STUDZIENKI KANALIZACYJNEJ PRZELOTOWEJ DN150

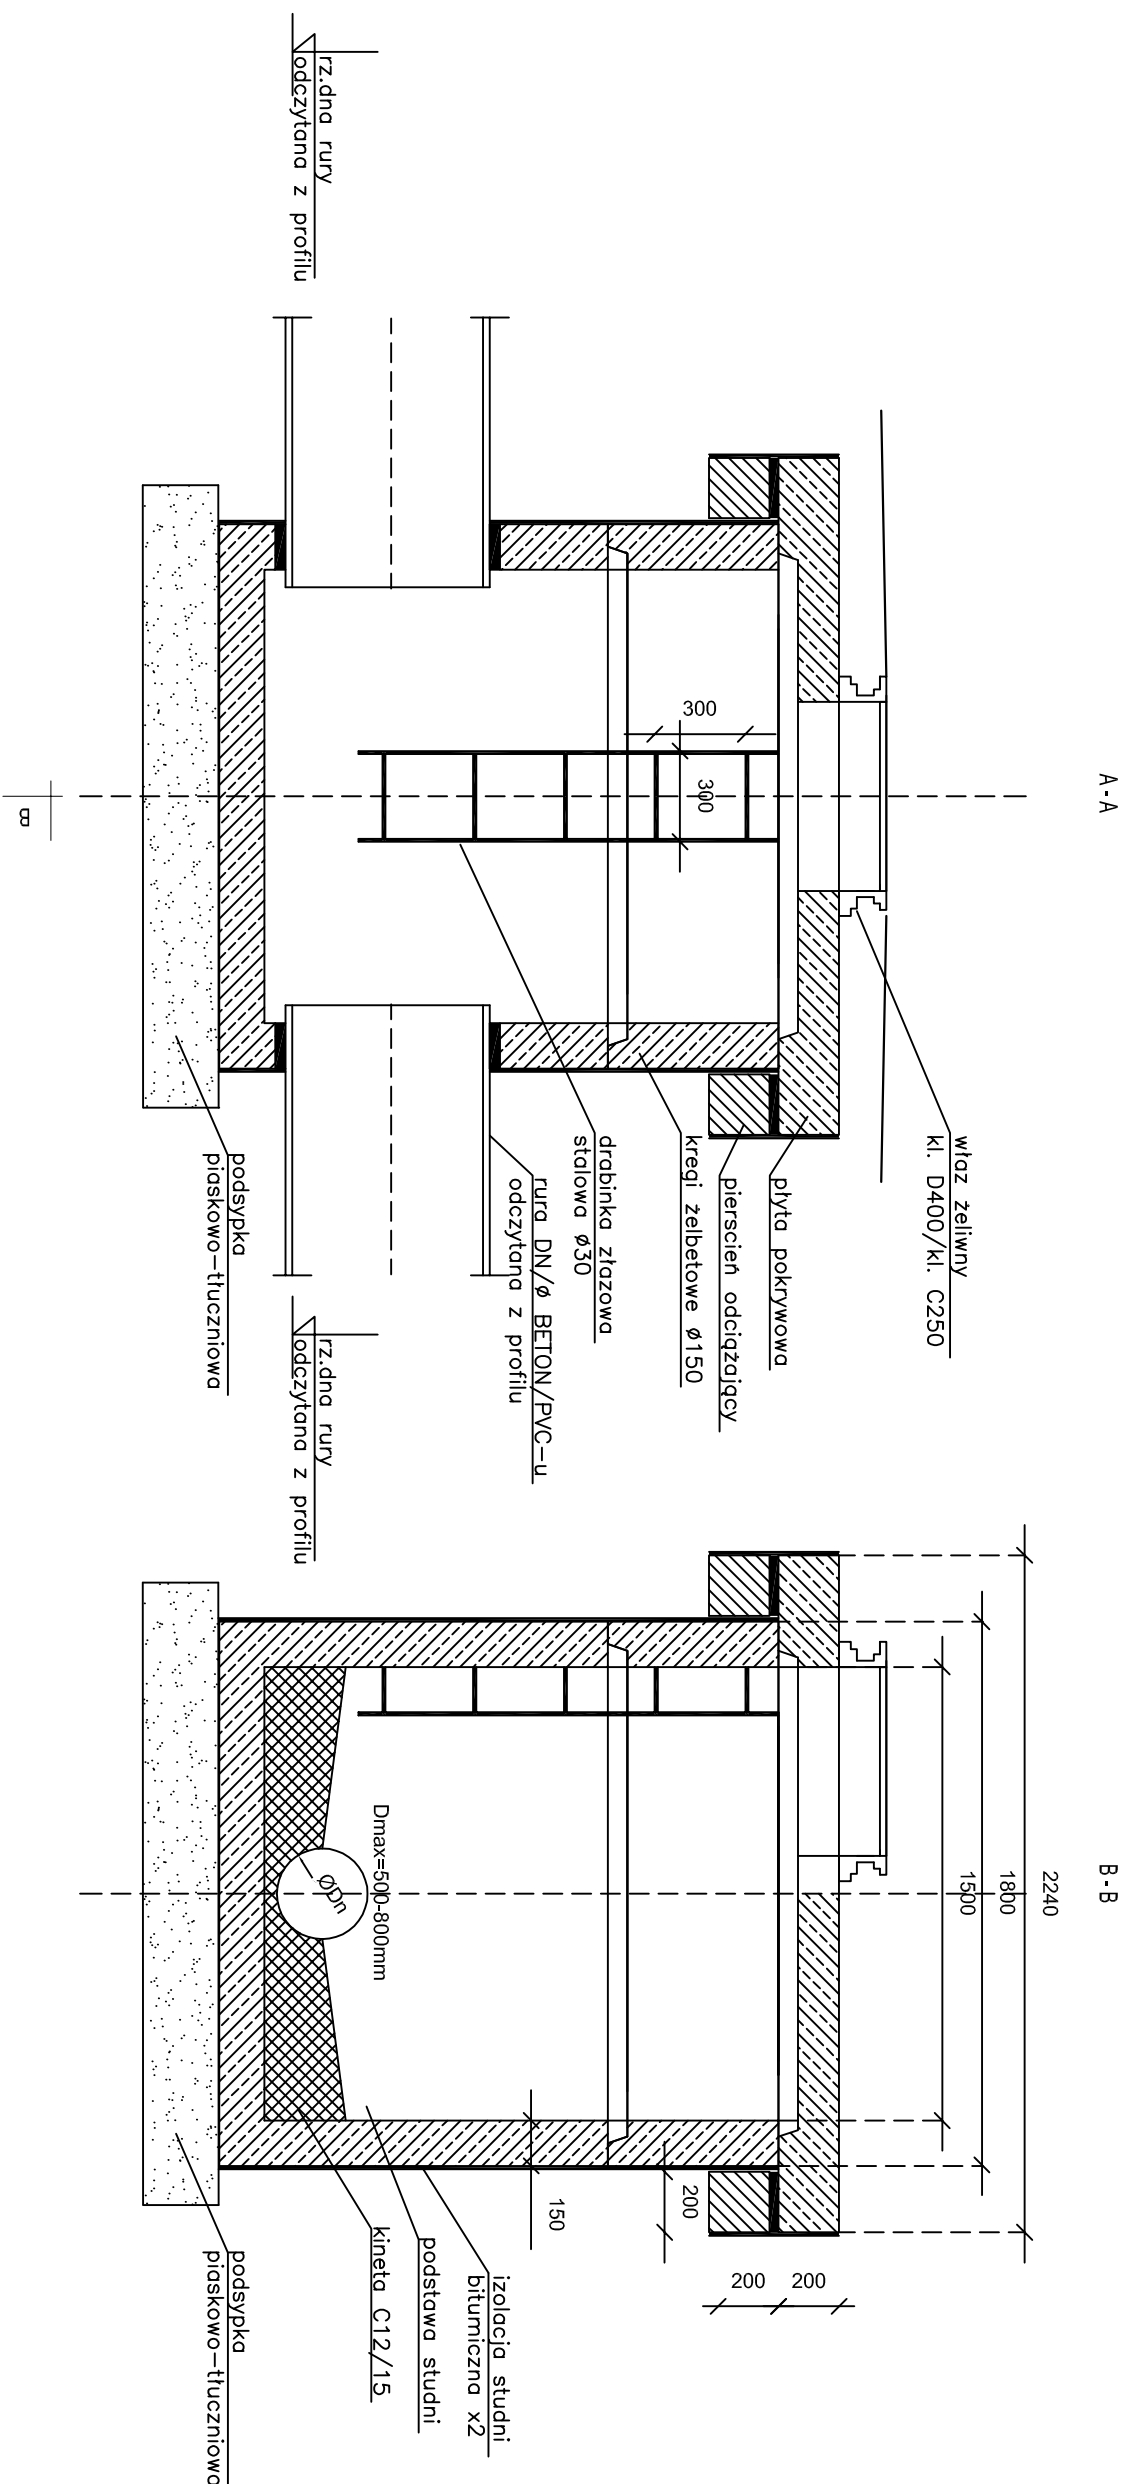

SCHEMAT STUDZIENKI KANALIZACYJNEJ POŁĄCZENIOWEJ DN1500

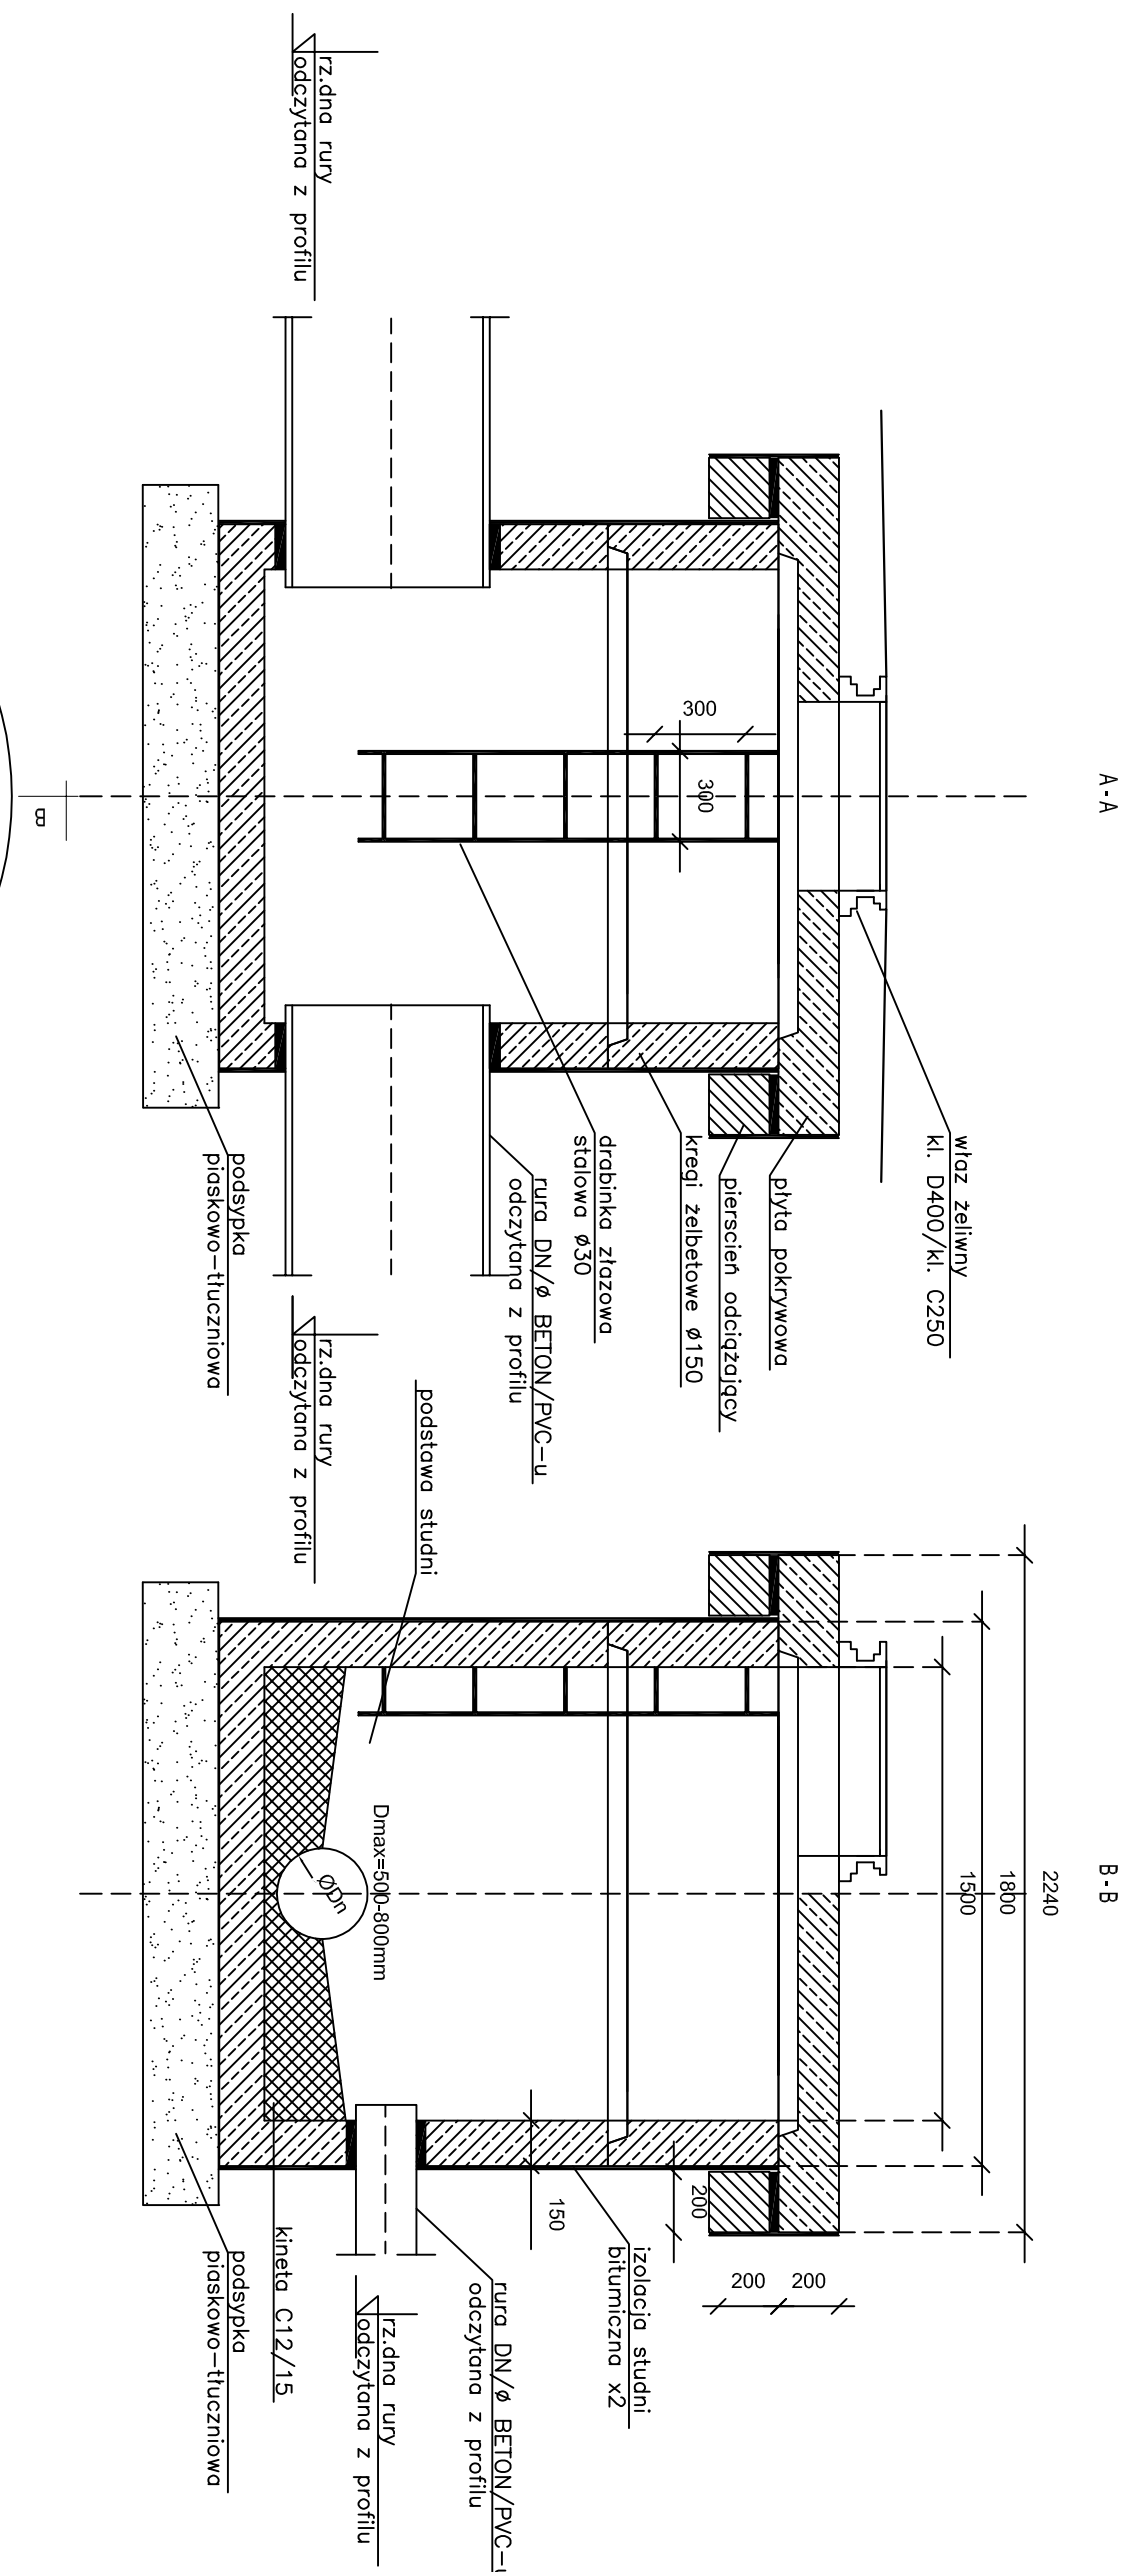

Legenda

- 1 - wiaz żelaziny klasy D400/C250 lub kratowa
- 2 - plyta pokrywowa studzienki kanalizacyjnej
- 3 - krąg studzienki kanalizacyjnej dn1500
- 4 - podstawa studzienki kanalizacyjnej dn1500
- 5 - drabinka szlaka stalowa Ø30 zabezpieczona antykorozyjnie

6 - pierścien odciążający

Wielkość kręgu studz. kanalizacyjnej DN/H [mm]
DN/H: 1500/250

1500/500
1500/750
1500/1000

Wielkość podstawy studz. kanalizacyjnej DN/H [mm]

DN/H: 1500/1000

1500/1250
1500/12501500/1500
1500/1500
1500/1500

1500/2000

1000/2000
March 2000

Wysokość podstaw
Dmax 500-800mm

Włączenie projektowanych przyłączy kanalizacji deszczowej z rur z PVC-u należy wykonać za pomocą przejść szczelnych

inwestor:	PRZEBUDOWA DROGI POWIATOWEJ NR 0327ZT W MIEJSCOWOŚCI SKORZESZYCE OD KM 3+331 DO KM 4+314			
inwestor:	POWIATOWY ZARZĄD DRÓG W KIELCACH ul. Wzrowska 44 25-211 Kielce			
projektant:	ADM Projekt Sp. z o.o. ul. Królowej Jadwigi 5 26-060 Chęcin			
adres inwestycji:	m. Skorzeszyce, gmina Gąsno			
tytuł rysunku:	SCHEMAT STUDNI KANALIZACYJNEJ DN1500		tytuł:	PROJEKT WYKONAWCZY
autorzy projektu:	nr uprawnień / specyficzność:	podpis:	data:	skala:
projektant:	inż. Eryka Ofińska-Puka	SMK/0128/PDS/04 / smlarno	2016-06	schemat
opracował:			reżysja:	nr rysunku:
opracował:			-	PW-KD-01.
opracował:	mgr inż. Piotr Ćwik	SMK/0088/PMS/08 / smlarno		
WZSCIEK PRAWA ZASTRZEŻONE				
Reprodukcja projektu w całości lub fragmentach bez uprzedniego zezwolenia autorów zabroniona				