


SCHEMAT STUDZIENKI ŚCIEKOWEJ Z OSADNIKIEM

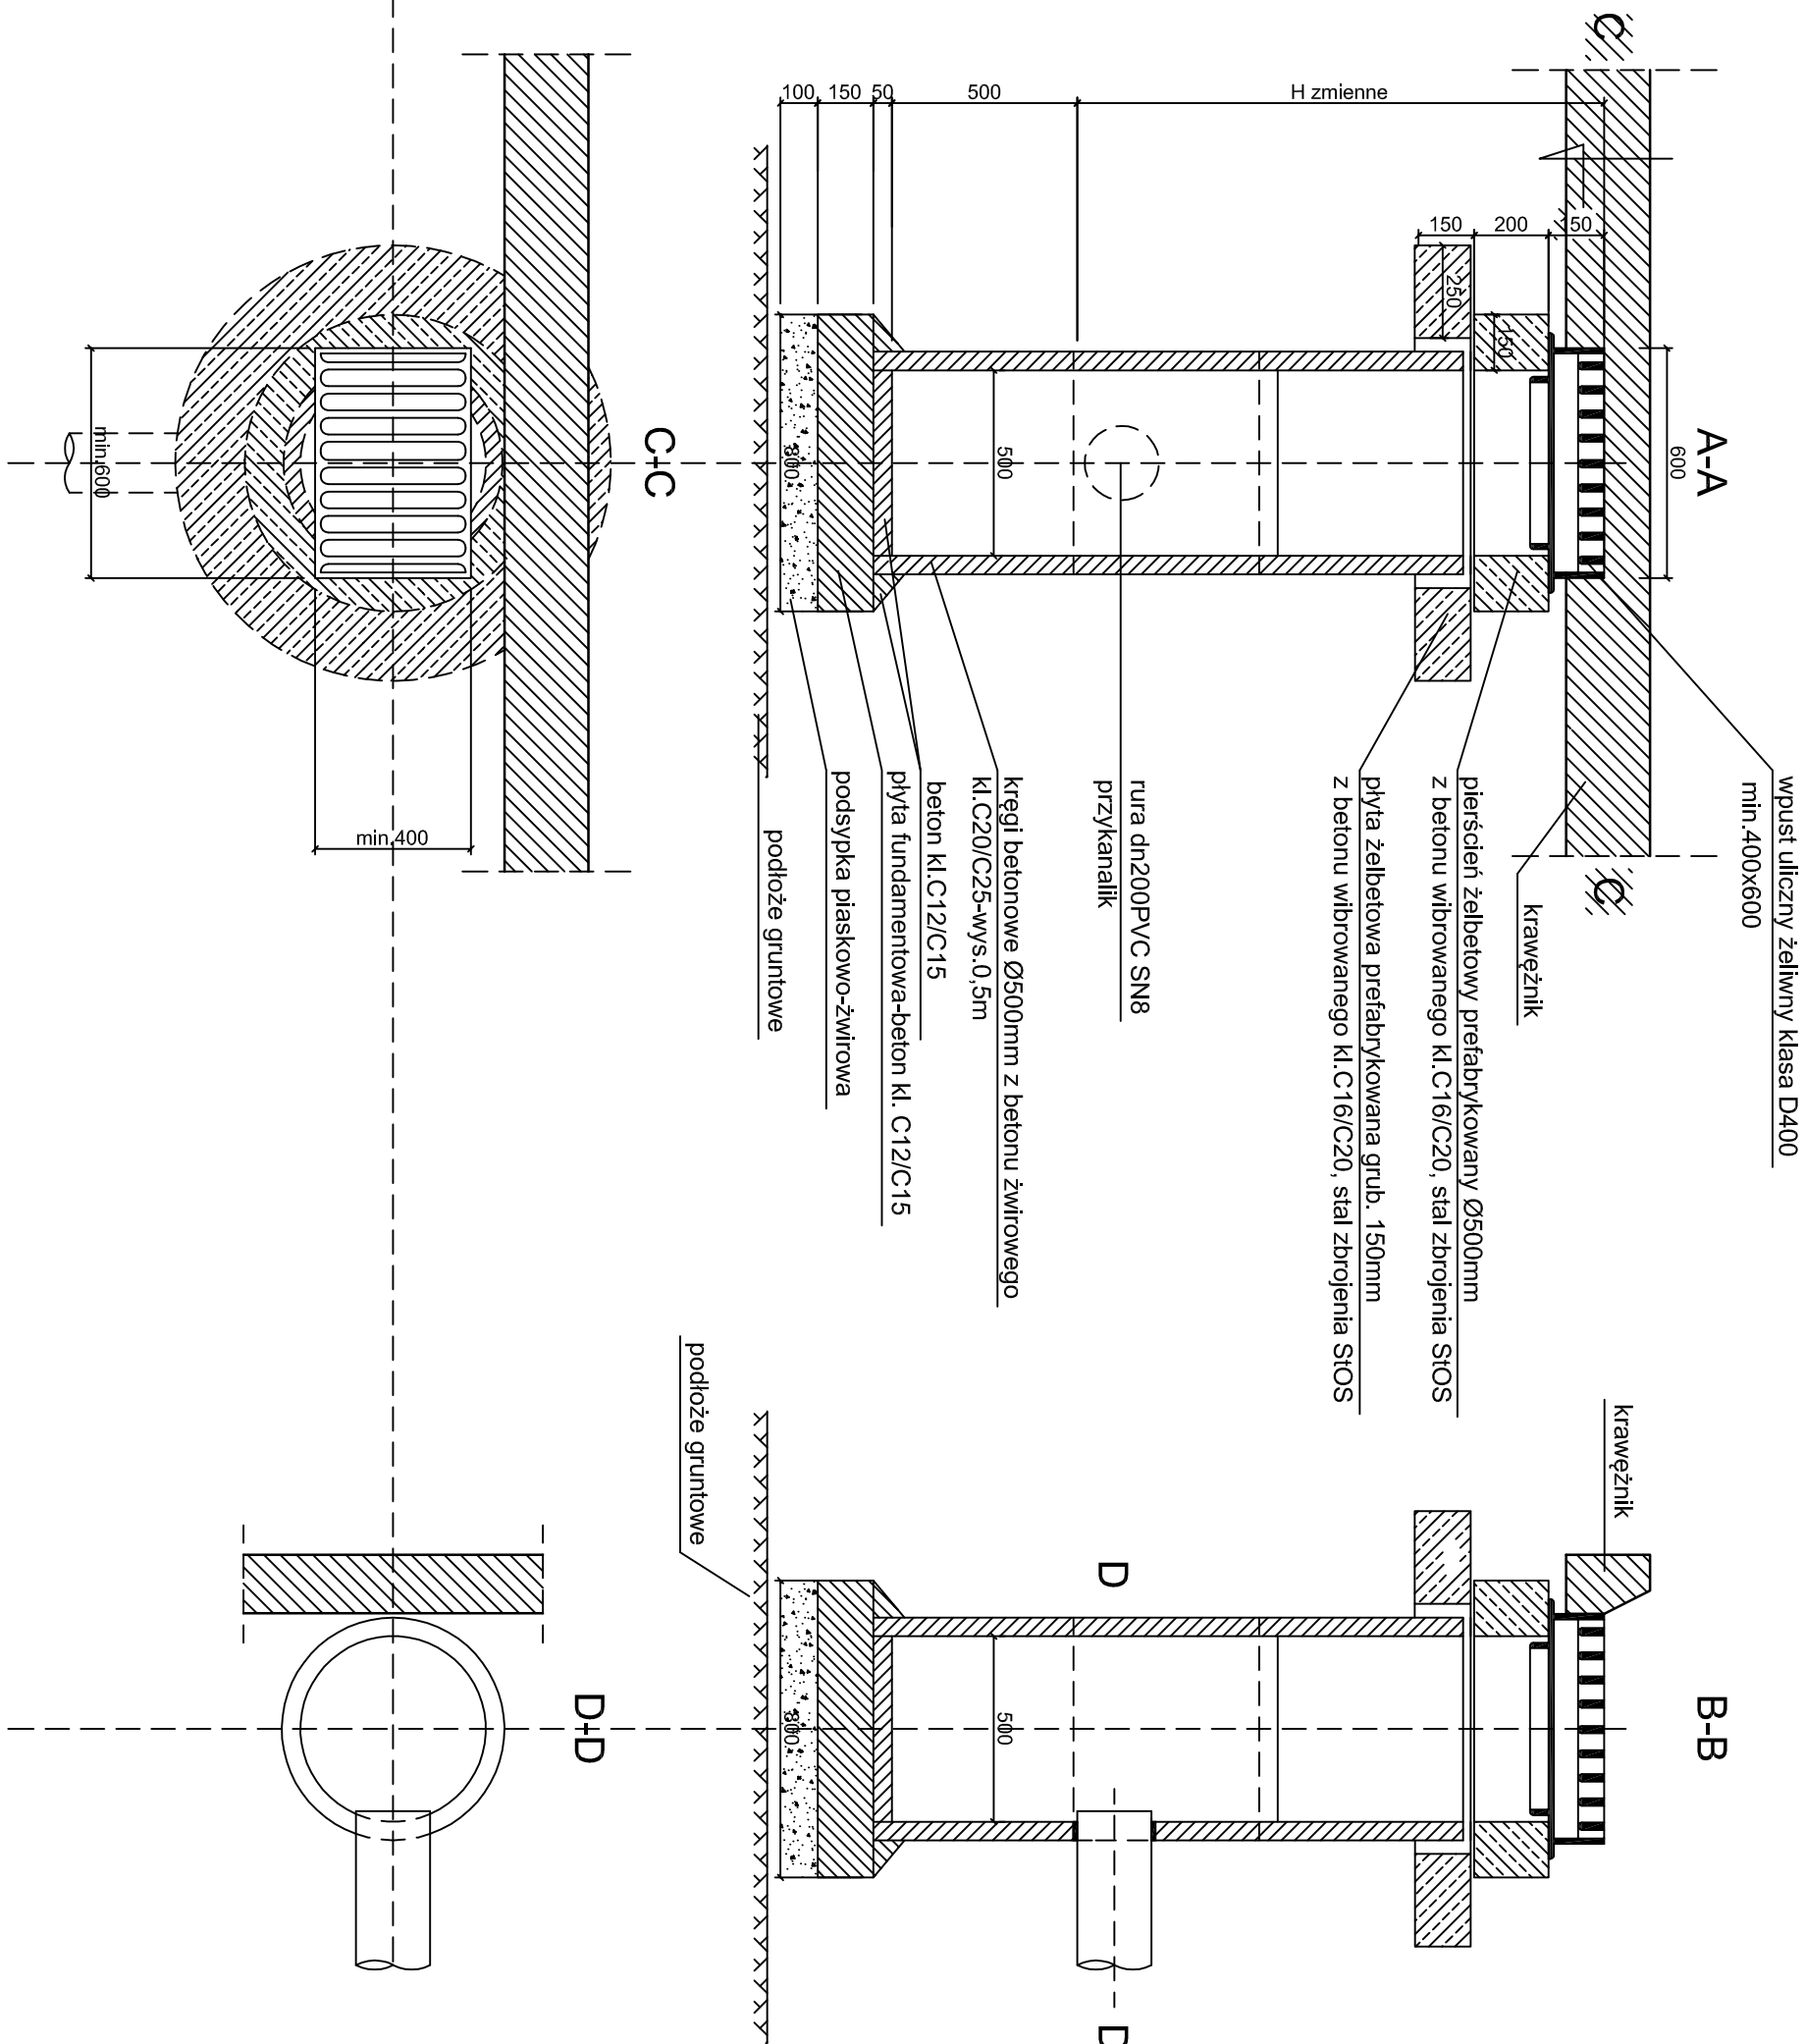

UWAGA:
PRZYKANALIKI ZAPROJEKTOWANO Z RUR PVC SN8.
WSZYSTKIE WPUSTY ZAPROJEKTOWANO Z OSADNIKIEM (min. h=0,5m).
KRATY ŚCIEKOWE ŻELWNE, kl.D400.

inwestycja:	PRZEBUDOWA DROGI POWIATOWEJ NR 0327T W MIEJSCOWOŚCI SKORZESZYCE OD KM 3+331 DO KM 4+314		
inwestor:	POWIATOWY ZARZĄD DRÓG W KIELCACH ul. Wrzosowa 44 25-211 Kielce		
projektant:	ADM Projekt Sp. z o.o. ul. Królowej Jadwigi 5 26-060 Chęciny		
adres inwestycji:	m. Skorzeszyce, gmina Górnó	tytuł:	PROJEKT WYKONAWCZY
tytuł rysunku:	SCHEMAT STUDZIENKI ŚCIEKOWEJ Z OSADNIKIEM	data:	2016-06
		rewizja:	sklad:
autorzy projektu:		nr uprawnień / specjalność:	nr rysunku: PW-KD-01.3
projektował:	inż. Edyta Orińska-Pułka	SMK/0128/P00S/04 / sanitarno	
opracował:			
sprawdził:	mgr inż. Piotr Ćwiek	SMK/0088/PW0S/08 / sanitarno	

WSZELKIE PRAWA ZASTRZEŻONE

Reprodukcja projektu w całości lub fragmentach bez uprzedniego zezwolenia autorów zabroniona