


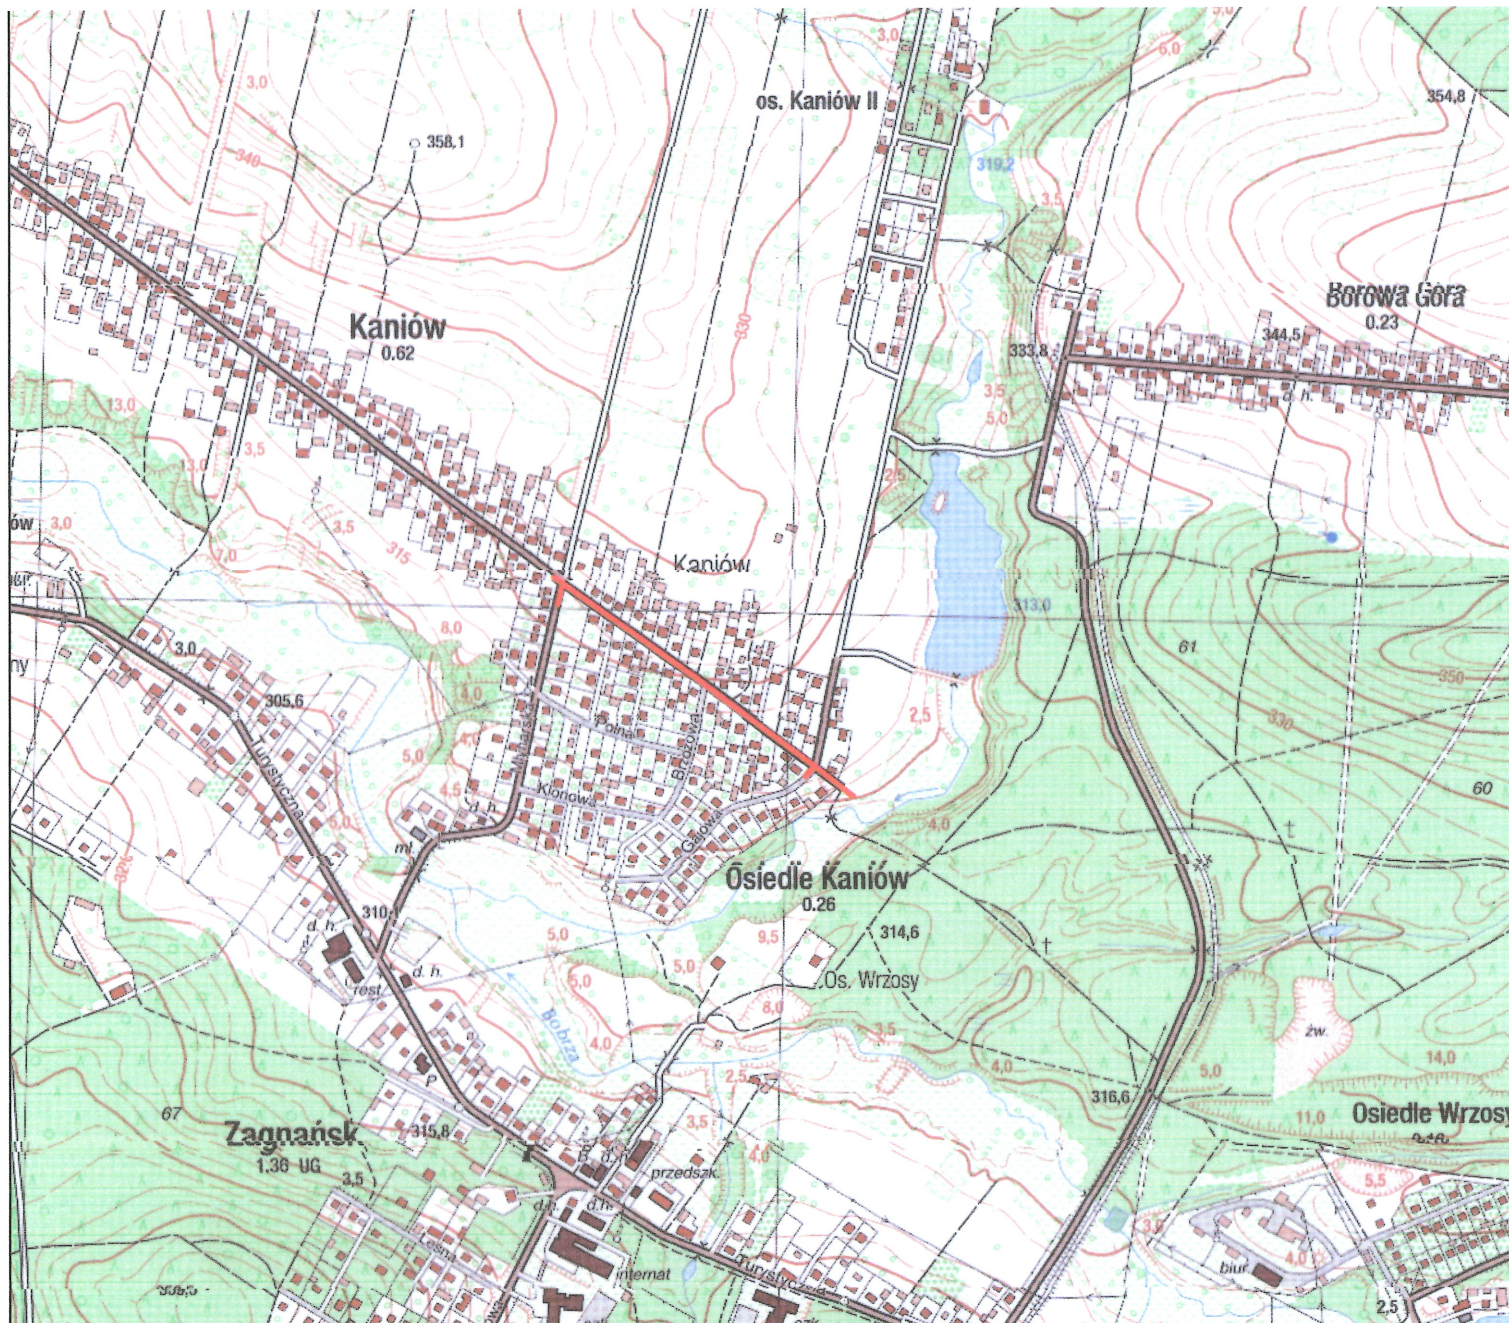

— planowana inwestycja

Weryfikacja	Modyfikacja	Kierownik projektu:	Uprawnienia: (specjalność, nr)	Data	Podpis
WYKONAWCA  NEOINVEST Sp. z o.o. 25-323 KIELCE Al. Solidarności 34	Objekt: Wykonanie projektów budowlanych rozbudowa drogi i budowa chodnika w pasie drogi powiatowej nr 0303T przez mśc Kaniów w gm. Zagnańsk.	Kierownik zespołu projektowego Projektant: mgr inż. Grzegorz Rodak	drogowe SWK/0114/POOD/08	08.2011	
		Projektant: inż. Wiesław Budzyński	drogowe 44/80	08.2011	
Jedn. opracowująca  NEOTRANS Sp. z o.o. Biuro Projektów NEOTRANS Sp. z o.o. 25-342 KIELCE Al. Solidarności 34	Inwestor: Gmina Zagnańsk ul. Spacerowa 8, 26-050 Zagnańsk	Opracował: mgr inż. Paweł Napeleki mgr inż. Edyta Jagodzińska		08.2011 08.2011	
		Etap projektowania: PROJEKT WYKONAWCZY	Sprawdził: mgr inż. Emilia Foks	drogowe SWK/0064/POOD/07 08.2011	
Tom: II	Tytuł rysunku: ORIENTACJA	Branża : DROGOWA			
Data : 08.2011		Numer rysunku / Ścieżka dostępu: Z1			
Skala : 1:10000		Rewizja : 			