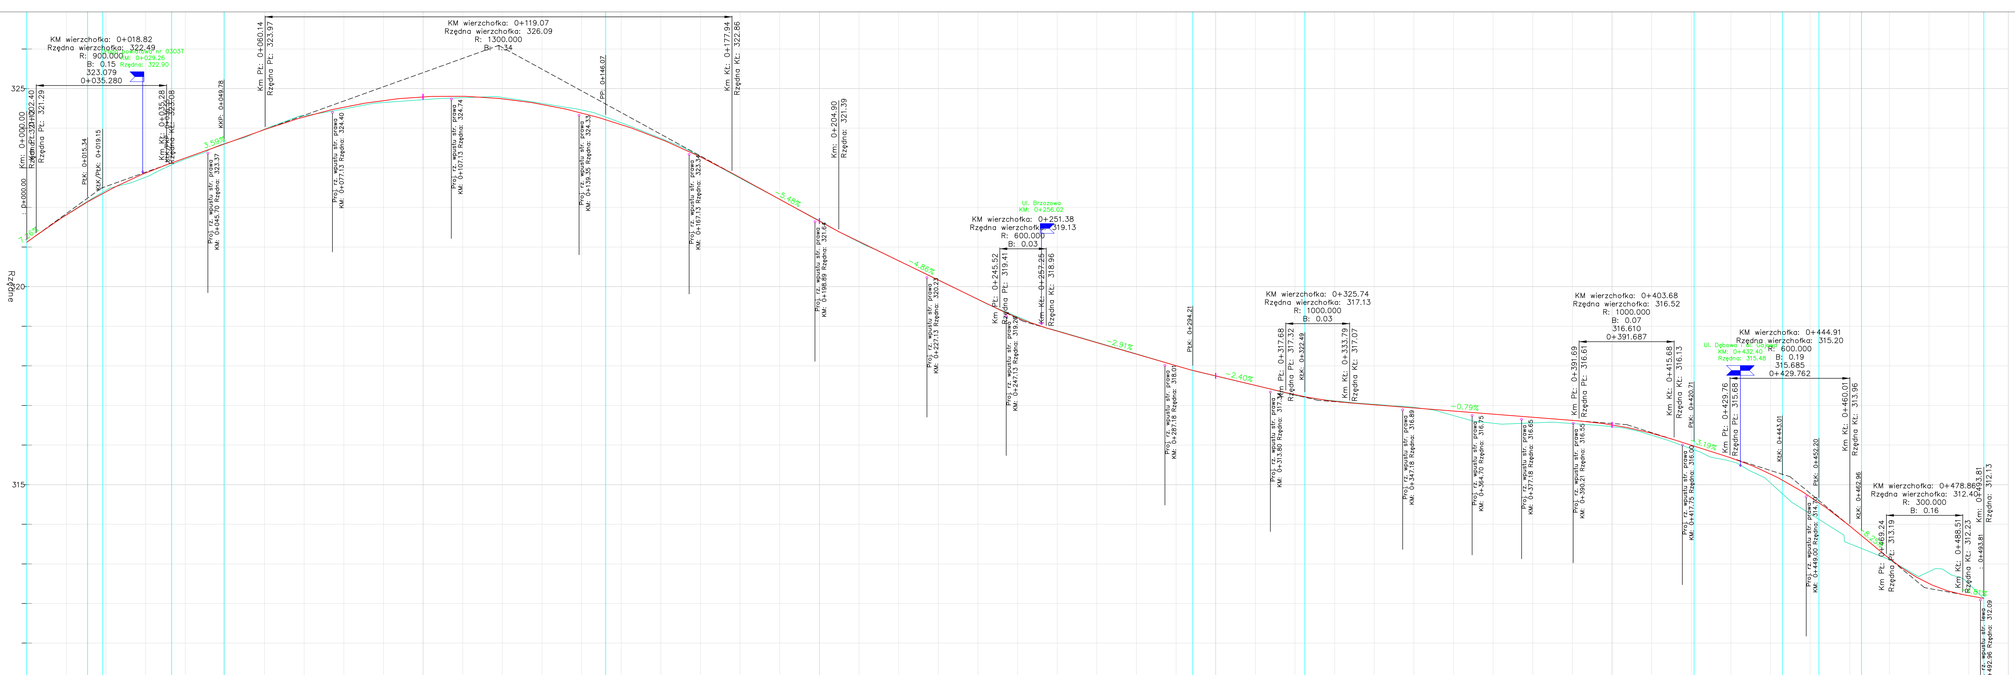

Rzeczoznawca: NEOINVEST	Współpracuje:	Obiekt: Wykonanie projektów budowlanych modernizacji dróg i budowa chodnika w pasie dróg powiatowej nr 03031 przez wieś Rzeńów w gm. Zagnańsk.	Kierownik projektu: Projektował: mgr inż. Grzegorz Rolak	Sprawdził: Data:	Podpis:
NEOINVEST Sp. z o.o. 25-033 KIELCE Al. Solidarności 34				Projektant: mgr Rafał Bubrytski	Branża: DROGOWA	08.2011	
Biuro Projektów NEOTRANS Sp.z o.o. 25-042 KIELCE Al. Solidarności 38			Opracował: mgr inż. Paweł Nagalski mgr inż. Edyta Jagodzińska			08.2011	
			Sprawdził: mgr inż. Emilia Fałas	Etap: projektowania: PROJEKT WykonawczY	Branża: DROGOWA/PRODUSTR	08.2011	
Tom: II		Tytuł rysunku: Profil Podłużny droga powiatowa					
Data : 08.2011							
Skala : 1:500/50							

Inwestor: Gmina Zagnańsk ul. Spacerowa 8, 26-050 Zagnańsk

Numer rysunku / Symbol dokumentu: D-3/1

Rysunek nr 7