


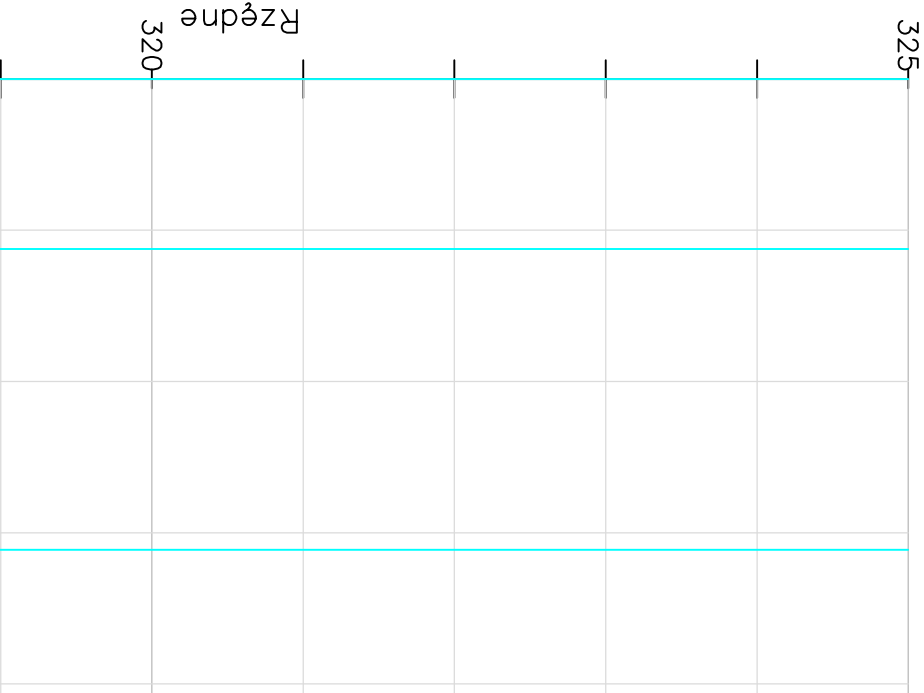

Rzędne niwelety	315.35
Pochylenia i łuki pionowe	$I=0.5729\%$ $L=25.64$ $I=2.2127\%$ $L=5.36$ $I=0.7777\%$ $L=13.08$
Rzędne terenu	315.43 315.48 315.51
Proste i łuki poziome	$L=11.24$ $R=30.00$ $\ell=19.89$ $\alpha=42.2159$
Odległość	0.00 10.00 20.00 30.00 40.00

Wykonawca NEOINVEST Sp. z o.o. NEOINVEST Sp. z o.o. 25-523 KIELCE Al. Solidarności 34	Obiekt: Wykonanie projektów budowlanych rozbudowa drogi i budowa chodnika w pasie drogi powiatowej nr 0303T przez mśc Kaniów w gm. Zagnańsk.	Kierownik projektu: Kierownik zespołu projektowego mgr inż. Grzegorz Rodak	Uprawnienie: (specjalność, nr) drogowe SWK/0114/P000/08	Data 08.2011	Podpis
Jejdn. opracowujaca NEOTRANS Sp. z o.o. Biurow Projektów NEOTRANS Sp. z o.o. 25-342 KIELCE Al. Solidarności 34	Inwestor: Gmina Zagnańsk ul. Spacerowa 8, 26-050 Zagnańsk	Opracowali: mgr inż. Paweł Napiński mgr inż. Eryka Jagodzińska		08.2011 08.2011	
Tom: II	Etap projektowania: PROJEKT WYKONAWCZY	Sprawdził: mgr inż. Emilia Foks	drogowe SWK/0064/P000/07	08.2011	
Tytuł rysunku: Profil Podłużny ul. Gajowa i Dębowa	BRONZA : DROGOWA Numer rysunku / Ścieżka dostępu: D-3/2				
Data : 08.2011	Rewizja : 				
Skala : 1:500/50					