

1. Przekrój konstrukcji nawierzchni II:

- droga powiatowa nr 0303T skala 1:50
- od km 0+000,0 do km 0+054,6 szerokość na odcinku prostym 6,0m, na łuku od 6,5 - 6,8m oraz obustronny chodnik
- szerokość wlotu zachodniego na skrzyżowaniu dróg powiatowych 5,5m

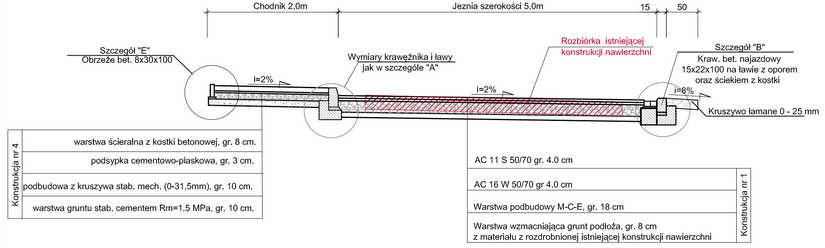


2. Przekrój konstrukcji nawierzchni II:

- droga dojazdowa wraz z zawrotką
skala 1:50

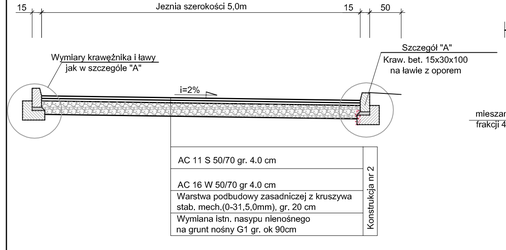


4.8 Szczegół drenażu:

skala 1:50

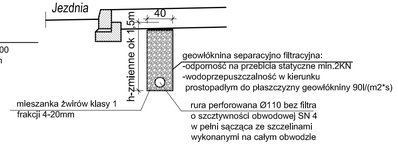


3. Konstrukcja wjazdów do posesji

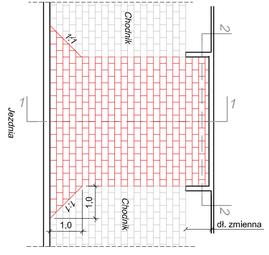


3.1 Konstrukcja zjazdów do posesji (przekrój 1-1) strona lewa

skala 1:50

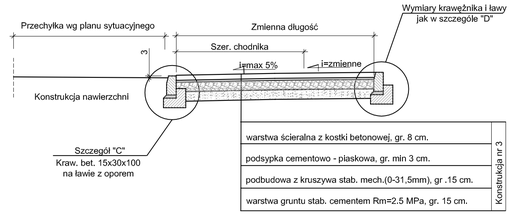


3.2 Konstrukcja zjazdów do posesji (przekrój 2-2)

skala 1:50

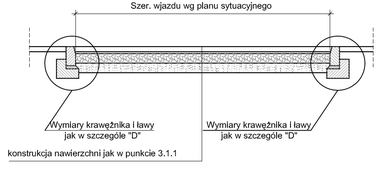


3.3 Konstrukcja zjazdów do posesji (przekrój 1-1) strona prawa

skala 1:50

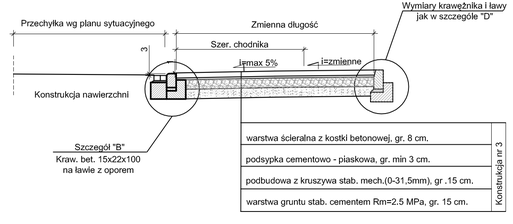


4.7. Szczegół "F" 1:20

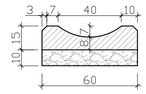


4. Szczegóły konstrukcyjne


4.1. Szczegół "A" 1:20

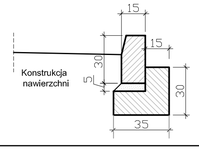


4.2. Szczegół "B" 1:20

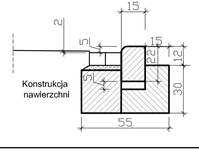


4.3. Szczegół "C" 1:20

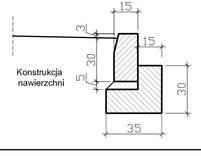

4.5. Szczegół "D" 1:20

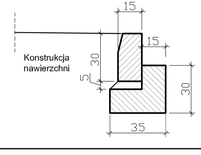

4.6. Szczegół "E" 1:20

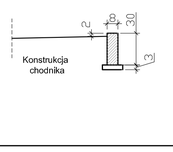

Rewizja	Modyfikacja
Wykonawca	NEOINVEST Sp. z o.o. 25-323 KIELCE Al. Solidarności 34
Jedn. opracowująca	NEOTRANS Biuro Projektów NEOTRANS Sp.z o.o. 25-342 KIELCE Al. Solidarności 34
Tom:	II
Data :	08.2011
Skala :	1:50/20

Kierownik projektu:	Uprawnienia: (specjalność, nr)	Data	Podpis
Kierownik zespołu projektowego Projektant: mgr inż. Grzegorz Rodak	drogowe SWK/0114/POOD/08	08.2011	
Projektant: inż. Wiesław Budzyński	drogowe 44/80	08.2011	
Opracował: mgr inż. Paweł Nepelski		08.2011	
mgr inż. Edyta Jagodzińska		08.2011	
Sprawdził: mgr inż. Emilia Foks	drogowe SWK/0064/POOD/07	08.2011	

Obiekt:
Wykonanie projektów budowlanych rozbudowa drogi i budowa chodnika w pasie drogi powiatowej nr 0303T przez msc Kanłów w gm. Zagnańsk.

Inwestor:
Gmina Zagnańsk
ul. Spacerowa 8, 26-050 Zagnańsk

Etap projektowania:
PROJEKT WYKONAWCZY

Tytuł rysunku:
Przekroje konstrukcyjne

Branża :
DROGOWA

Numer rysunku / Ścieżka dostępu:
D-4/1

Rewizja :