WLOT ZACHODNI DROGA POWIATOWA

NUMER	DŁUGOŚĆ	PROMIEŃ	WSPÓŁRZĘDNE WIERZCHOŁKA	WSPÓŁRZĘDNE POCZĄTKU	WSPÓŁRZĘDNE KOŃCA	KĄT α	STYCZNA	STRZAŁKA
P7	7.87			X=5507397.4684 Y=4607627.8704	X=5507404.8875 y=4607625.2350			
L6	10.75	20.00	X=5507410.0777 Y=4607623.3913	X=5507404.8875 Y=4607625.2350	X=5507413.5922 Y=4607619.1504	34.216	T=6.508	B=0.718
P8	24.64			X=5507413.5922 Y=4607619.1504	X=5507429.3169 y=4607600.1756			
L7	5.31	100.00	X=5507431.0104 Y=4607598.1321	X=5507429.3169 Y=4607600.1756	X=5507432.5931 Y=4607596.0016	3.378	T=2.654	B=0.035
P9	19.74			X=5507432.5931 Y=4607596.0016	X=5507444.3673 y=4607580.1526			

NAZWA: UL. GAJOWA
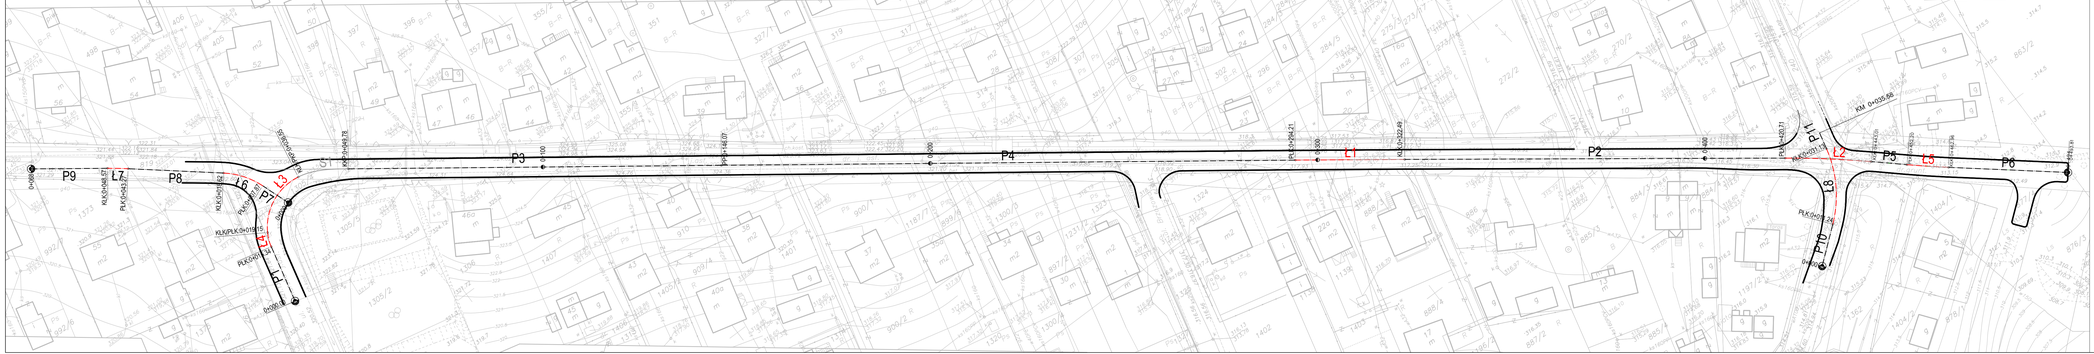
NUMER	DŁUGOŚĆ	PROMIEŃ	WSPÓŁRZĘDNE WIERZCHOŁKA	WSPÓŁRZĘDNE POCZĄTKU	WSPÓŁRZĘDNE KOŃCA	KĄT α	STYCZNA	STRZAŁKA
P10	11.24			X=5507145.8042 Y=4607934.0833	X=5507152.8445 y=4607942.8442			
L8	19.89	30.00	X=5507159.3140 Y=4607950.8949	X=5507152.8445 Y=4607942.8442	X=5507168.3683 Y=4607953.2570	42.216	T=10.328	B=1.634
P11	81.08			X=5507169.3683 Y=4607953.2570	X=5507248.3009 y=4607971.8009