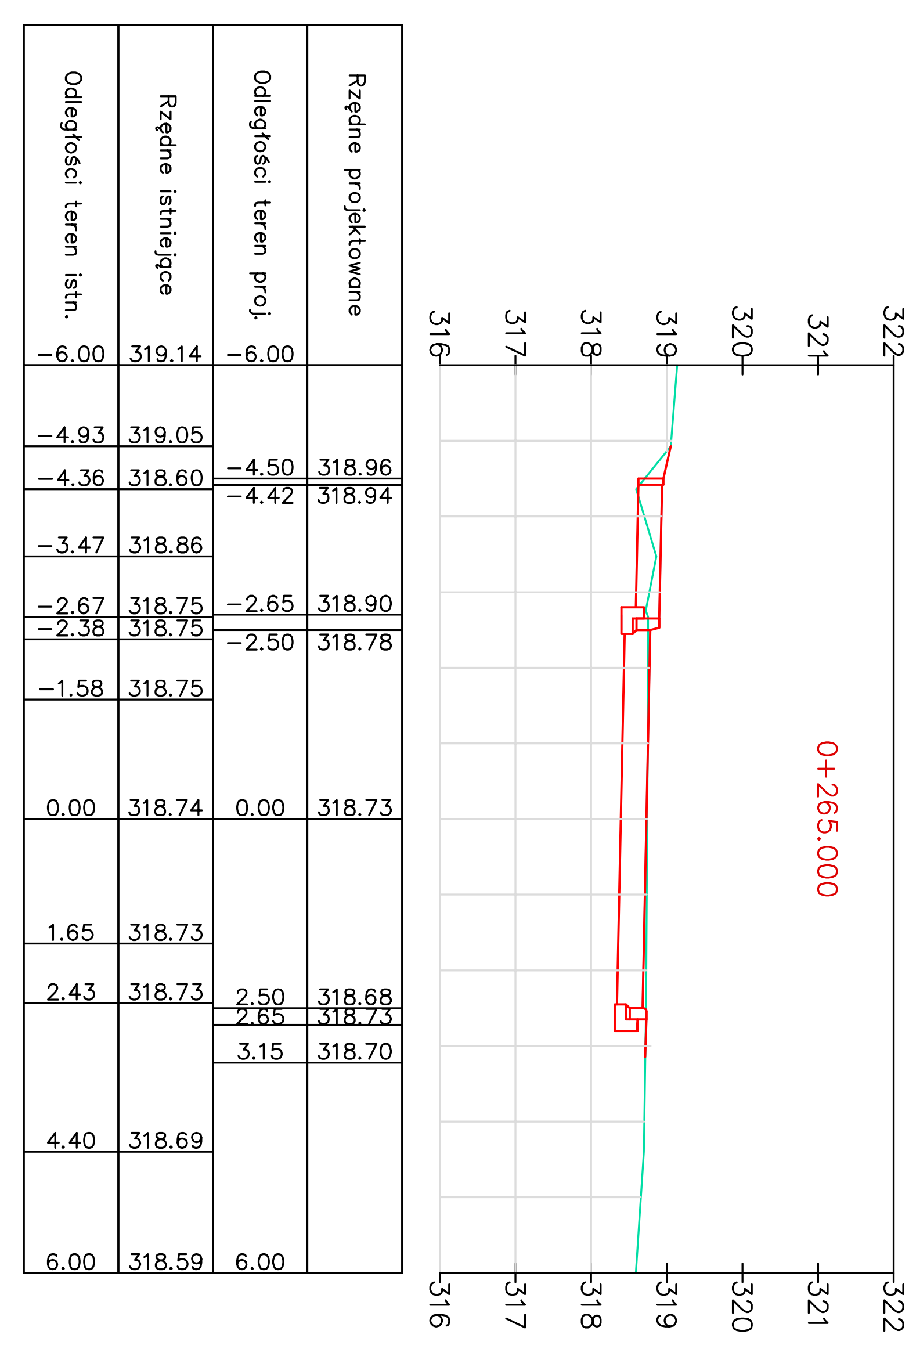
Odległości teren istn.
Rzędne istniejące
Odległości teren proj.
Rzędne projektowane
−6.00 319.14
−4.93 319.05
−4.36 318.60
−3.47 318.86
−2.67 318.75
−2.38 318.75
−1.58 318.75
0.00 318.74
1.65 318.73
2.43 318.73
4.40 318.69
6.00 318.59
−6.00
−4.50 318.96
−4.42 318.94
−2.65 318.90
−2.50 318.78
0.00 318.73
2.50 318.68
2.65 318.73
3.15 318.70
6.00
0+265.000
316 317 318 319 320 321 322

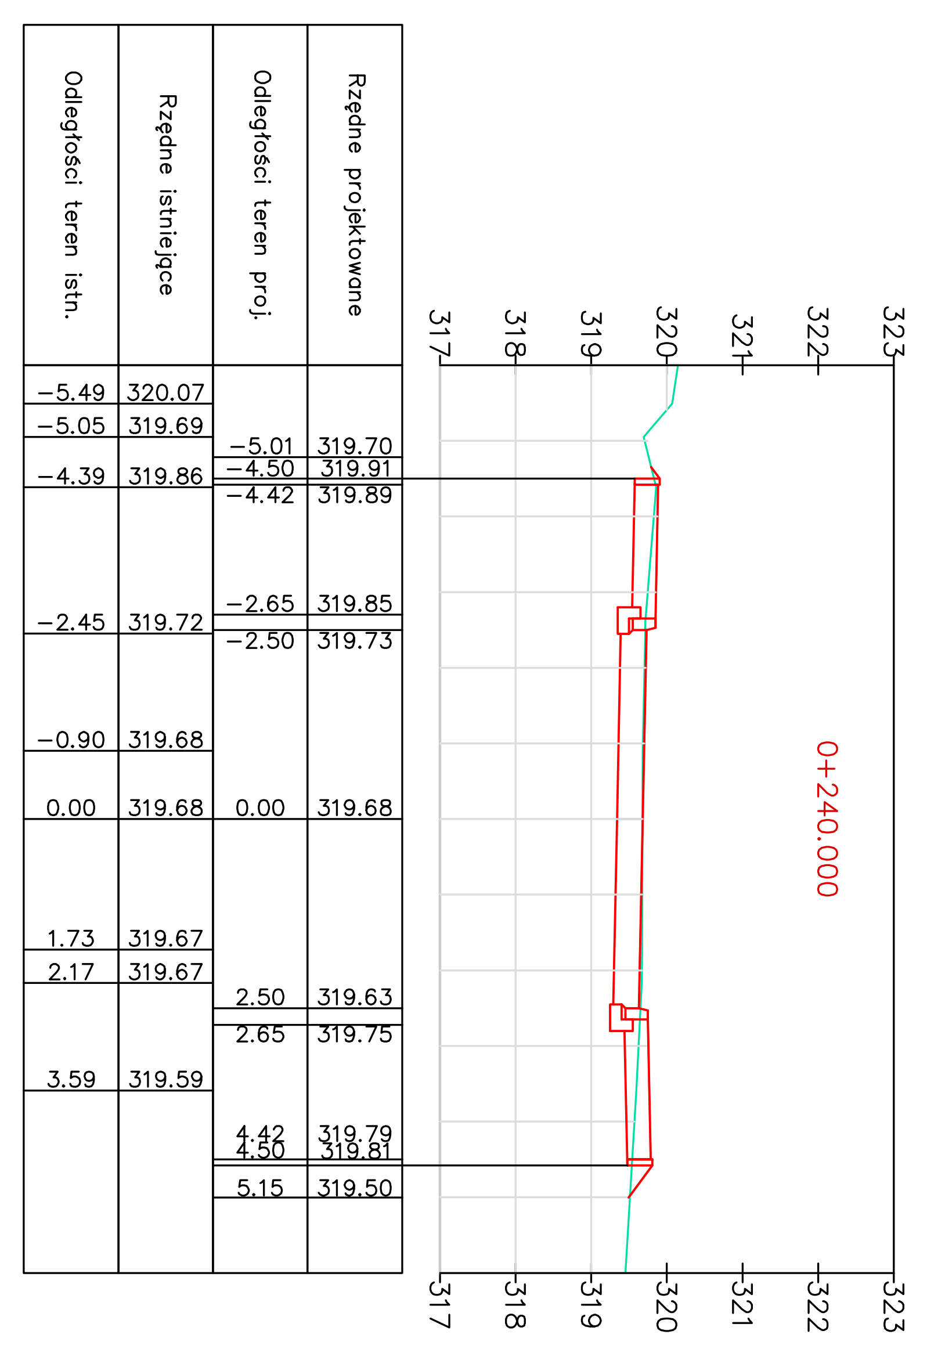
Odległości teren istn.
Rzędne istniejące
Odległości teren proj.
Rzędne projektowane
−5.49 320.07
−5.05 319.69
−4.39 319.86
−2.45 319.72
−0.90 319.68
0.00 319.68
1.73 319.67
2.17 319.67
3.59 319.59
−5.01 319.70
−4.50 319.91
−4.42 319.89
−2.65 319.85
−2.50 319.73
0.00 319.68
2.50 319.63
2.65 319.75
4.42 319.79
4.50 319.81
5.15 319.50
0+240.000
317 318 319 320 321 322 323

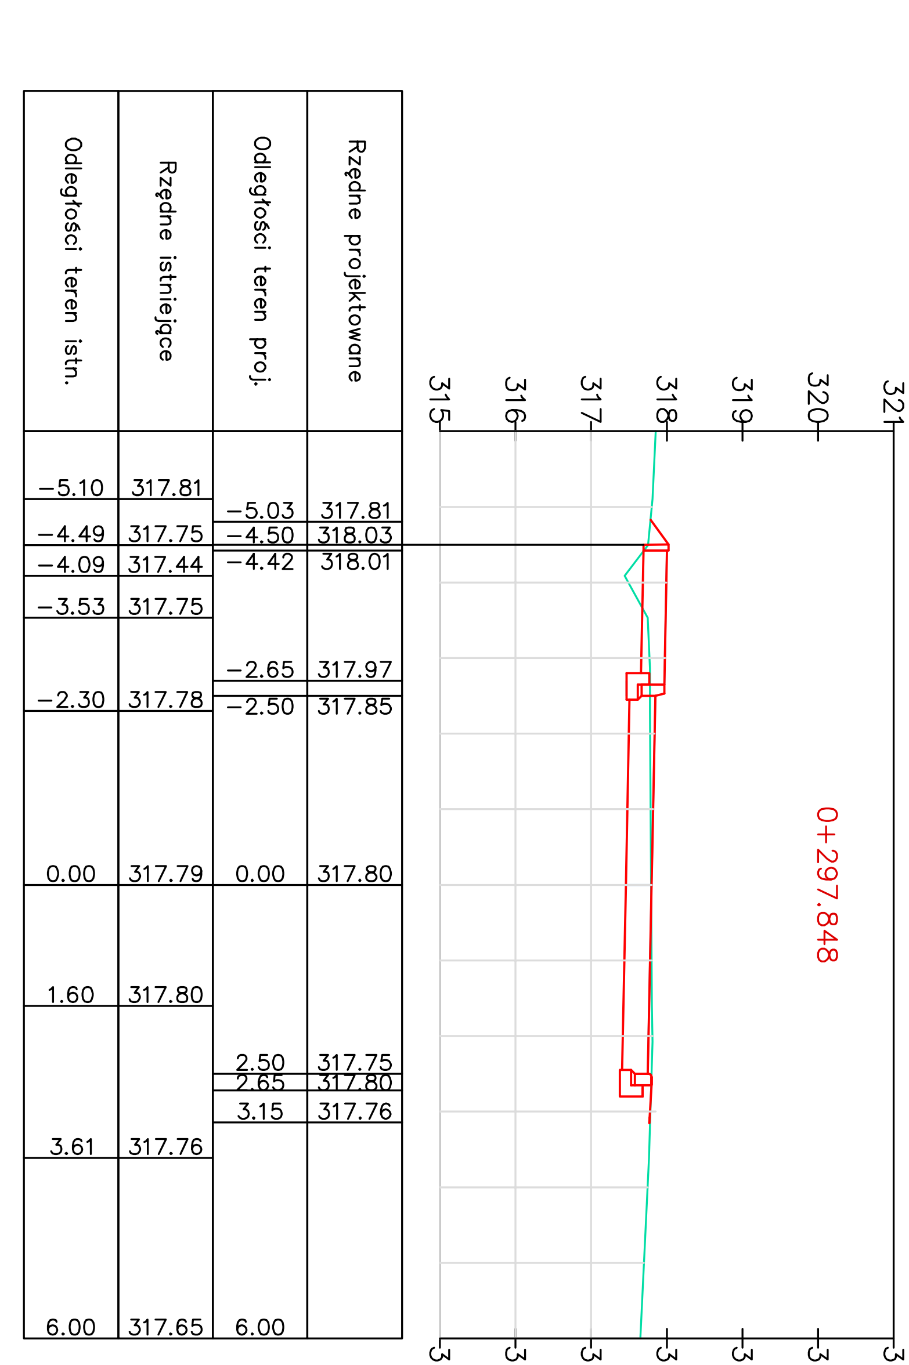
Odległości teren istn.
Rzędne istniejące
Odległości teren proj.
Rzędne projektowane
−5.10 317.81
−4.49 317.75
−4.09 317.44
−3.53 317.75
−2.30 317.78
0.00 317.79
1.60 317.80
3.61 317.76
6.00 317.65
−5.03 317.81
−4.50 318.03
−4.42 318.01
−2.65 317.97
−2.50 317.85
0.00 317.80
2.50 317.75
2.65 317.80
3.15 317.76
6.00
0+297.848
315 316 317 318 319 320 321

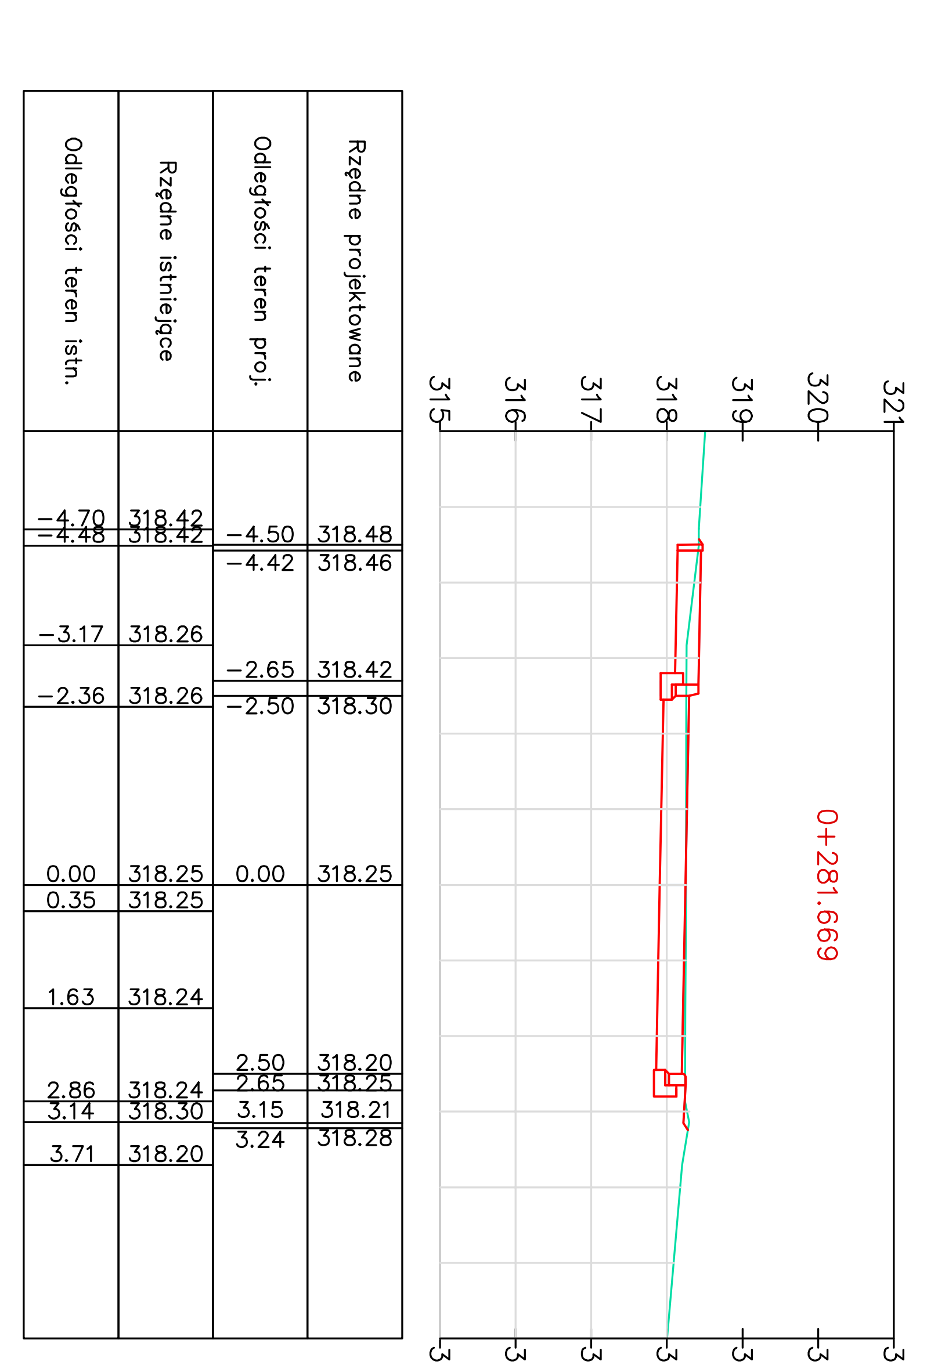
Odległości teren istn.
Rzędne istniejące
Odległości teren proj.
Rzędne projektowane
−4.70 318.42
−4.48 318.42
−3.17 318.26
−2.36 318.26
0.00 318.25
0.35 318.25
1.63 318.24
2.86 318.24
3.14 318.30
3.71 318.20
−4.50 318.48
−4.42 318.46
−2.65 318.42
−2.50 318.30
0.00 318.25
2.50 318.20
2.65 318.25
3.15 318.21
3.24 318.28
0+281.669
315 316 317 318 319 320 321

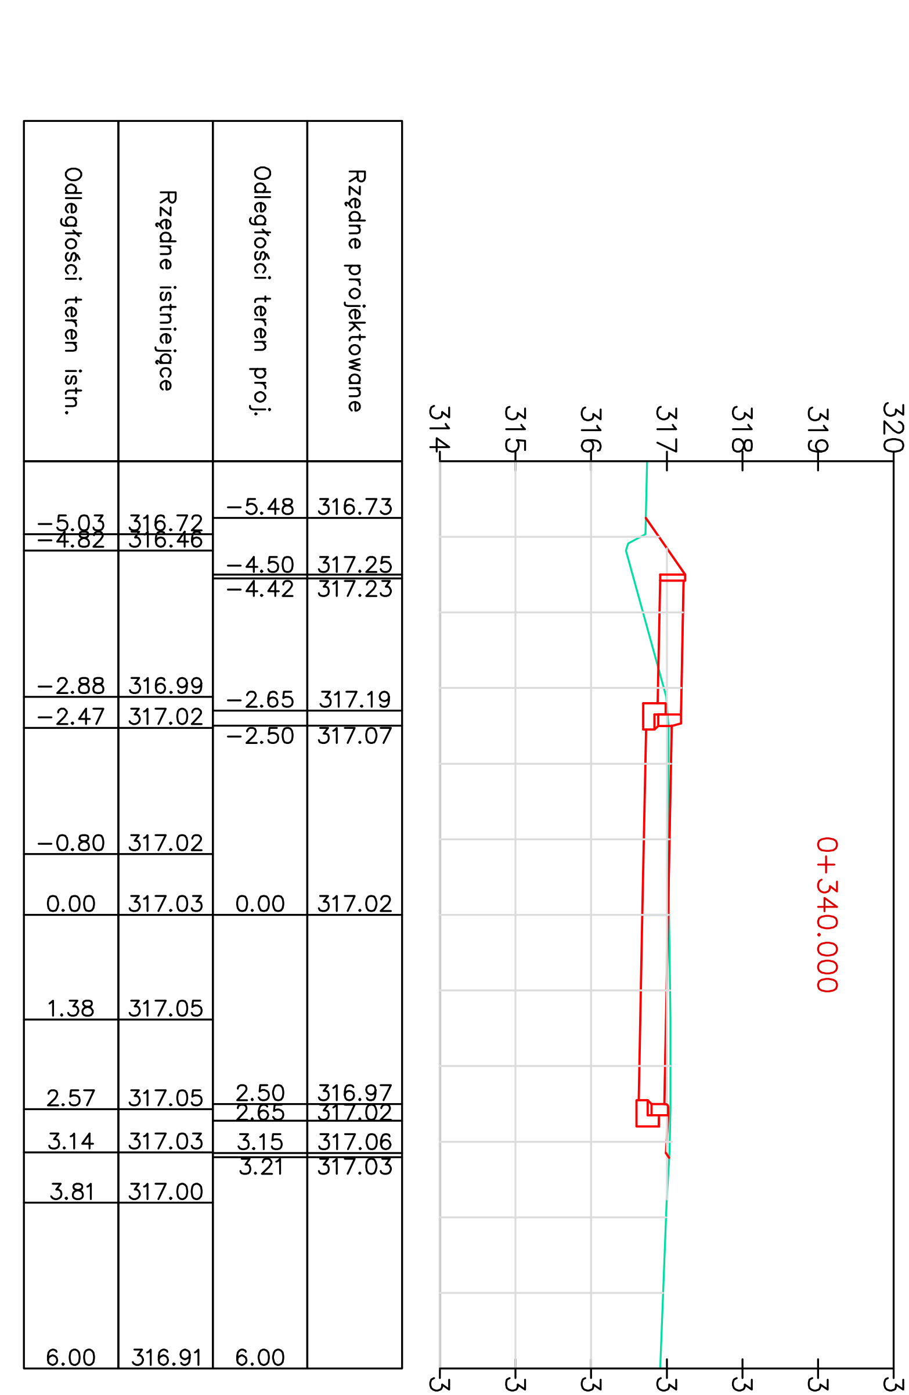
Odległości teren istn.
Rzędne istniejące
Odległości teren proj.
Rzędne projektowane
−5.03 316.72
−4.82 316.46
−2.88 316.99
−2.47 317.02
−0.80 317.02
0.00 317.03
1.38 317.05
2.57 317.05
3.14 317.03
3.81 317.00
6.00 316.91
−5.48 316.73
−4.50 317.25
−4.42 317.23
−2.65 317.19
−2.50 317.07
0.00 317.02
2.50 316.97
2.65 317.02
3.15 317.06
3.21 317.03
6.00
0+340.000
314 315 316 317 318 319 320

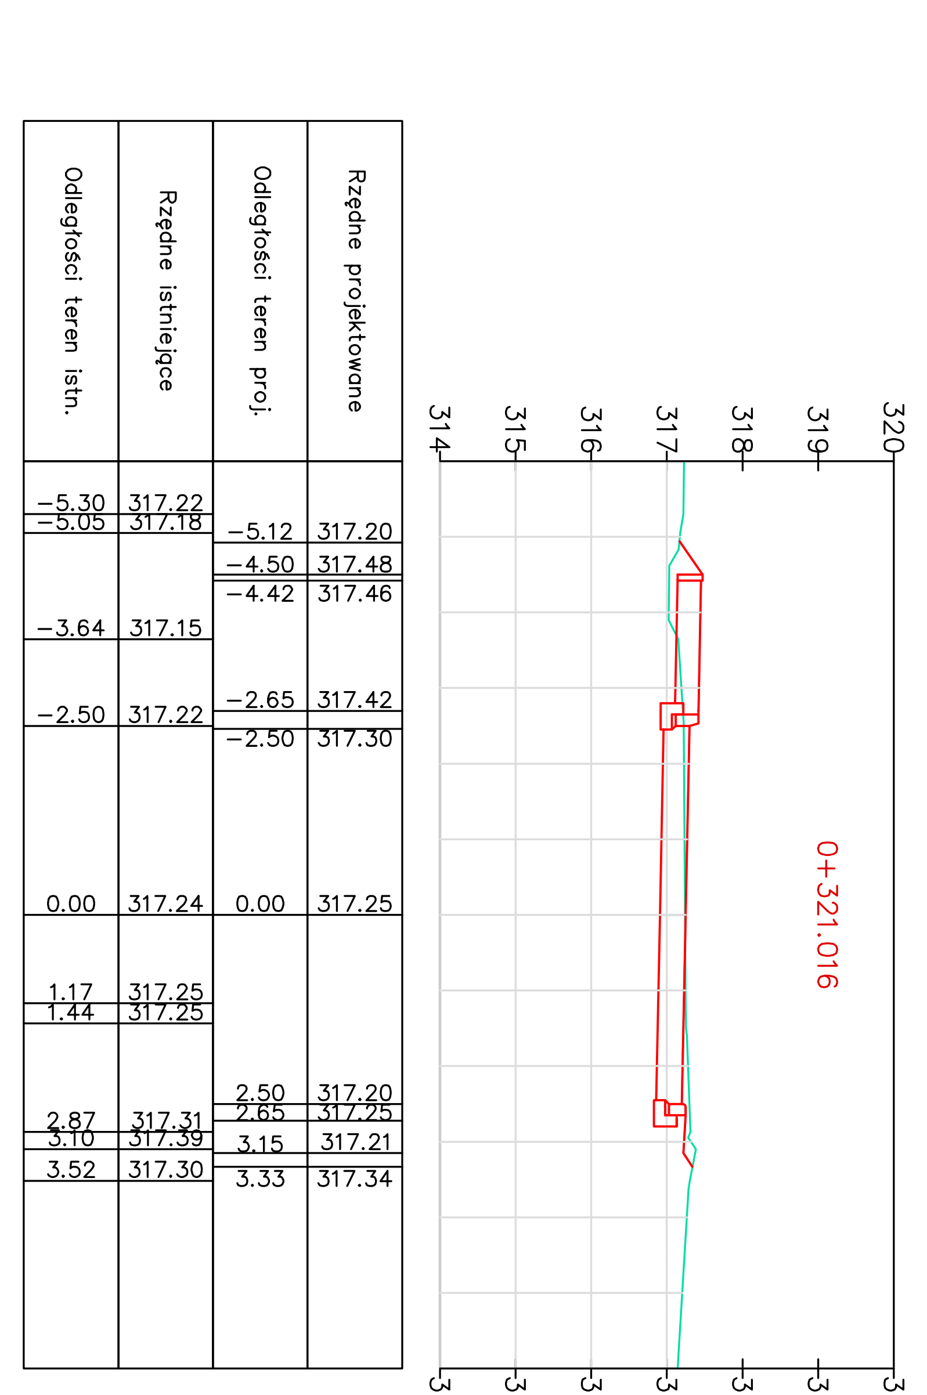
Odległości teren istn.
Rzędne istniejące
Odległości teren proj.
Rzędne projektowane
−5.30 317.22
−5.05 317.18
−3.64 317.15
−2.50 317.22
0.00 317.24
1.17 317.25
1.44 317.25
2.87 317.31
3.10 317.39
3.52 317.30
−5.12 317.20
−4.50 317.48
−4.42 317.46
−2.65 317.42
−2.50 317.30
0.00 317.25
2.50 317.20
2.65 317.25
3.15 317.21
3.33 317.34
0+321.016
314 315 316 317 318 319 320

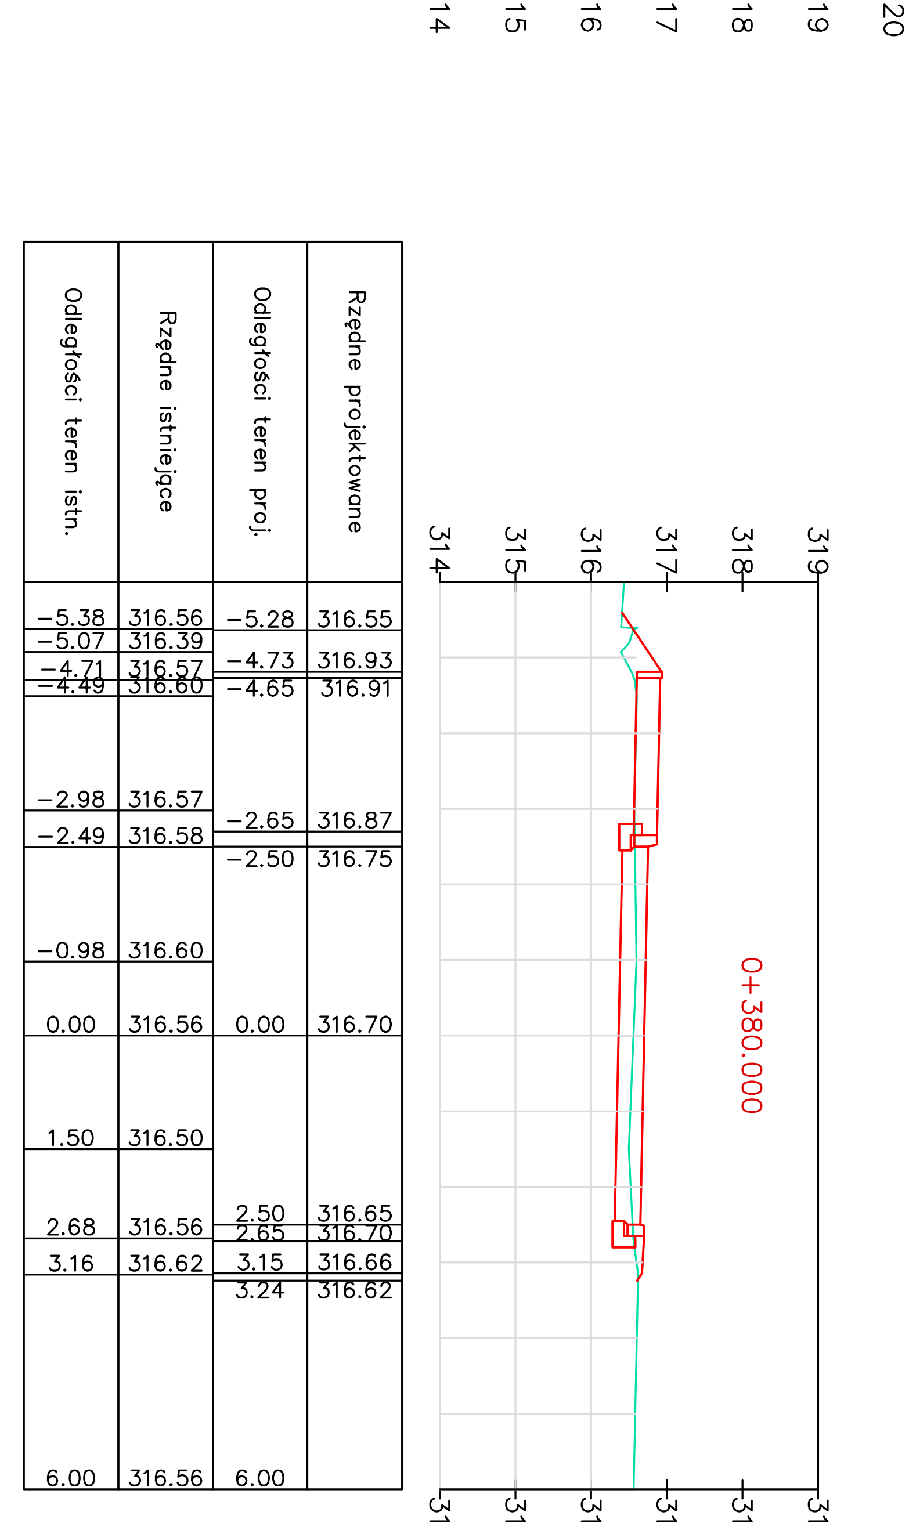
Odległości teren istn.
Rzędne istniejące
Odległości teren proj.
Rzędne projektowane
−5.38 316.56
−5.07 316.39
−4.71 316.57
−4.49 316.60
−2.98 316.57
−2.49 316.58
−0.98 316.60
0.00 316.56
1.50 316.50
2.68 316.56
3.16 316.62
6.00 316.56
−5.28 316.55
−4.73 316.93
−4.65 316.91
−2.65 316.87
−2.50 316.75
0.00 316.70
2.50 316.65
2.65 316.70
3.15 316.66
3.24 316.62
6.00
0+380.000
314 315 316 317 318 319

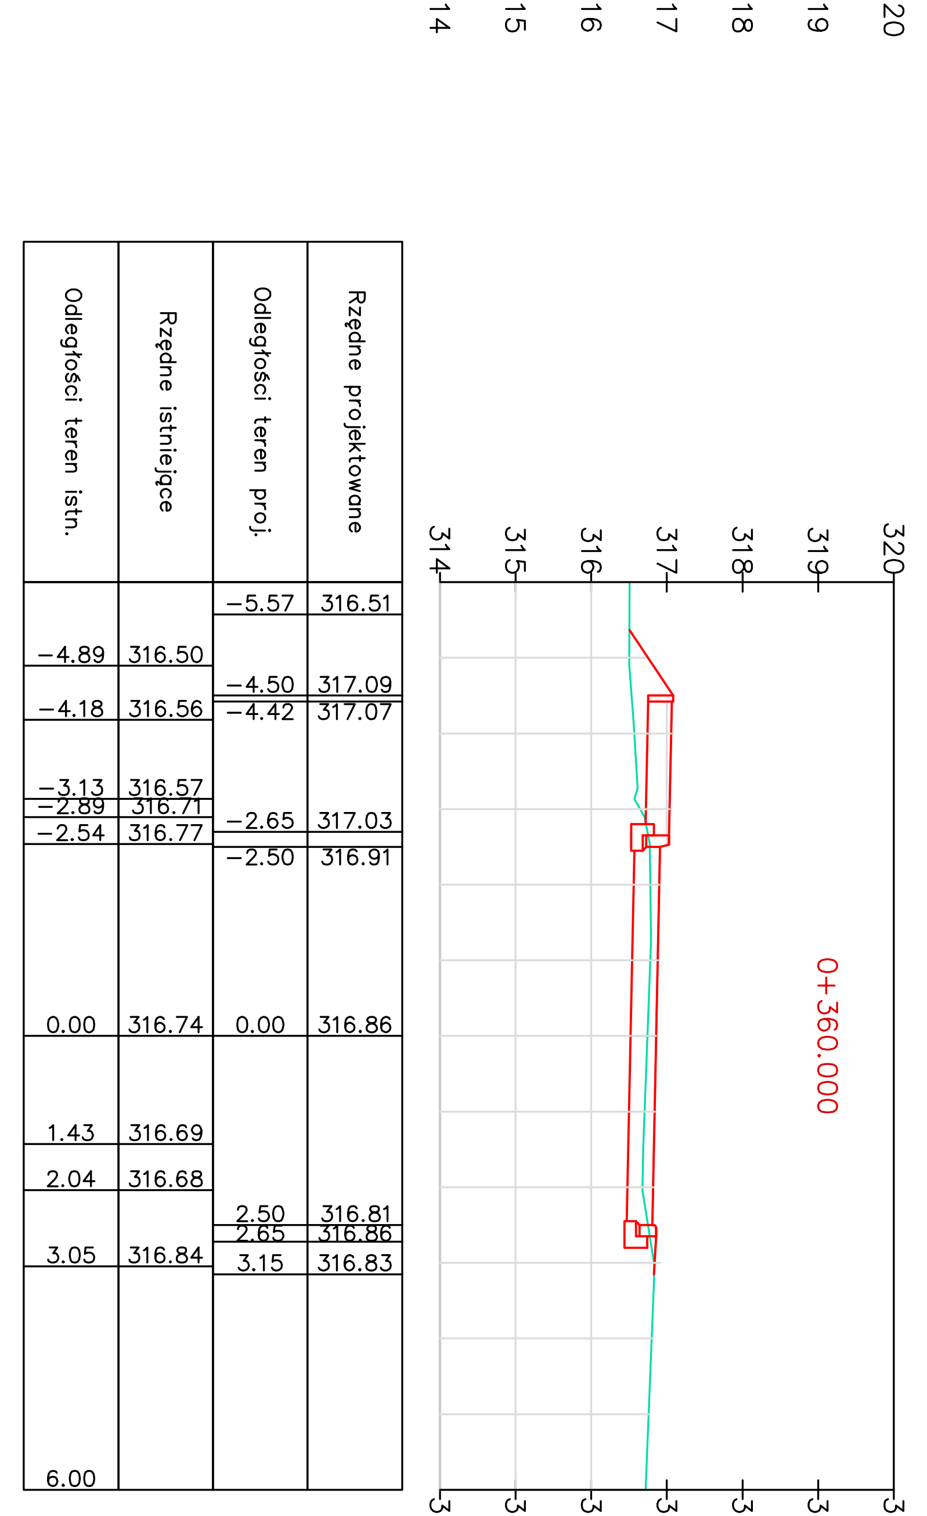
Odległości teren istn.
Rzędne istniejące
Odległości teren proj.
Rzędne projektowane
−4.89 316.50
−4.18 316.56
−3.13 316.57
−2.89 316.71
−2.54 316.77
0.00 316.74
1.43 316.69
2.04 316.68
3.05 316.84
6.00
−5.57 316.51
−4.50 317.09
−4.42 317.07
−2.65 317.03
−2.50 316.91
0.00 316.86
2.50 316.81
2.65 316.86
3.15 316.83
0+360.000
314 315 316 317 318 319 320

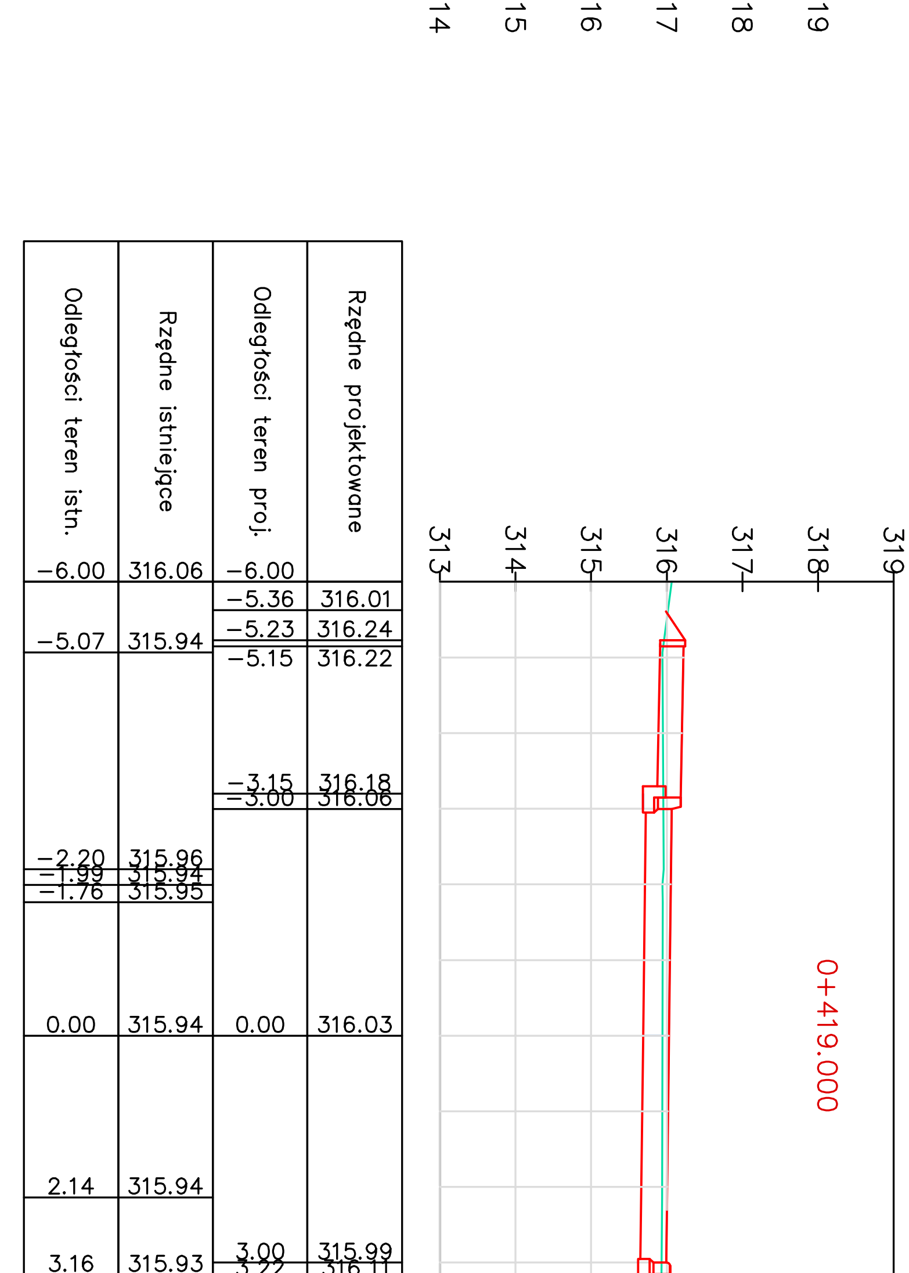
Odległości teren istn.
Rzędne istniejące
Odległości teren proj.
Rzędne projektowane
−6.00 316.06
−5.07 315.94
−2.20 315.96
−1.99 315.94
−1.76 315.95
0.00 315.94
2.14 315.94
3.16 315.93
6.00 315.91
−6.00
−5.36 316.01
−5.23 316.24
−5.15 316.22
−3.15 316.18
−3.00 316.06
0.00 316.03
3.00 315.99
3.22 316.11
3.72 316.08
3.96 315.92
6.00
0+419.000
313 314 315 316 317 318 319

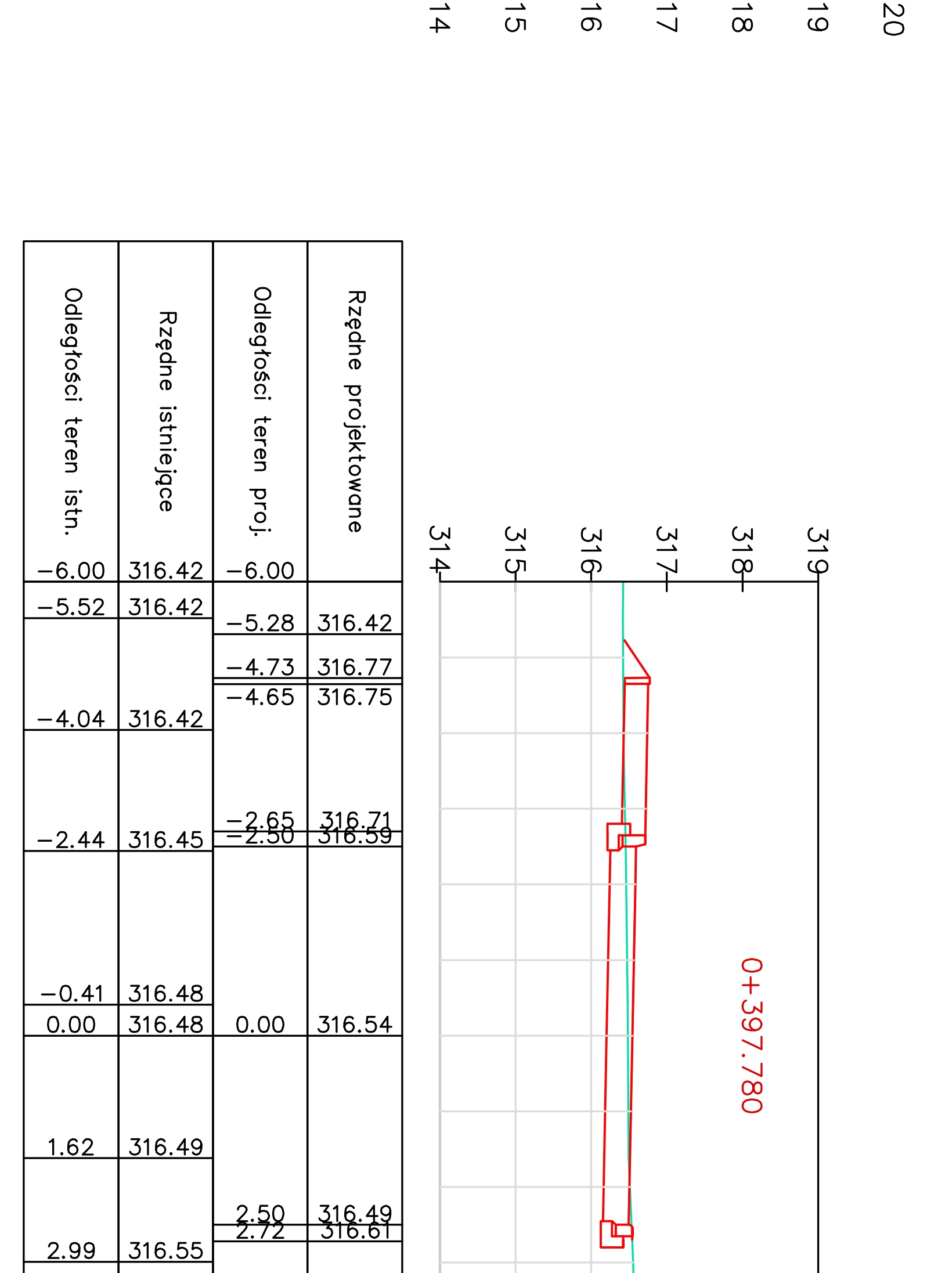
Odległości teren istn.
Rzędne istniejące
Odległości teren proj.
Rzędne projektowane
−6.00 316.42
−5.52 316.42
−4.04 316.42
−2.44 316.45
−0.41 316.48
0.00 316.48
1.62 316.49
2.99 316.55
3.55 316.57
6.00 316.51
−6.00
−5.28 316.42
−4.73 316.77
−4.65 316.75
−2.65 316.71
−2.50 316.59
0.00 316.54
2.50 316.49
2.72 316.61
6.00
0+397.780
314 315 316 317 318 319

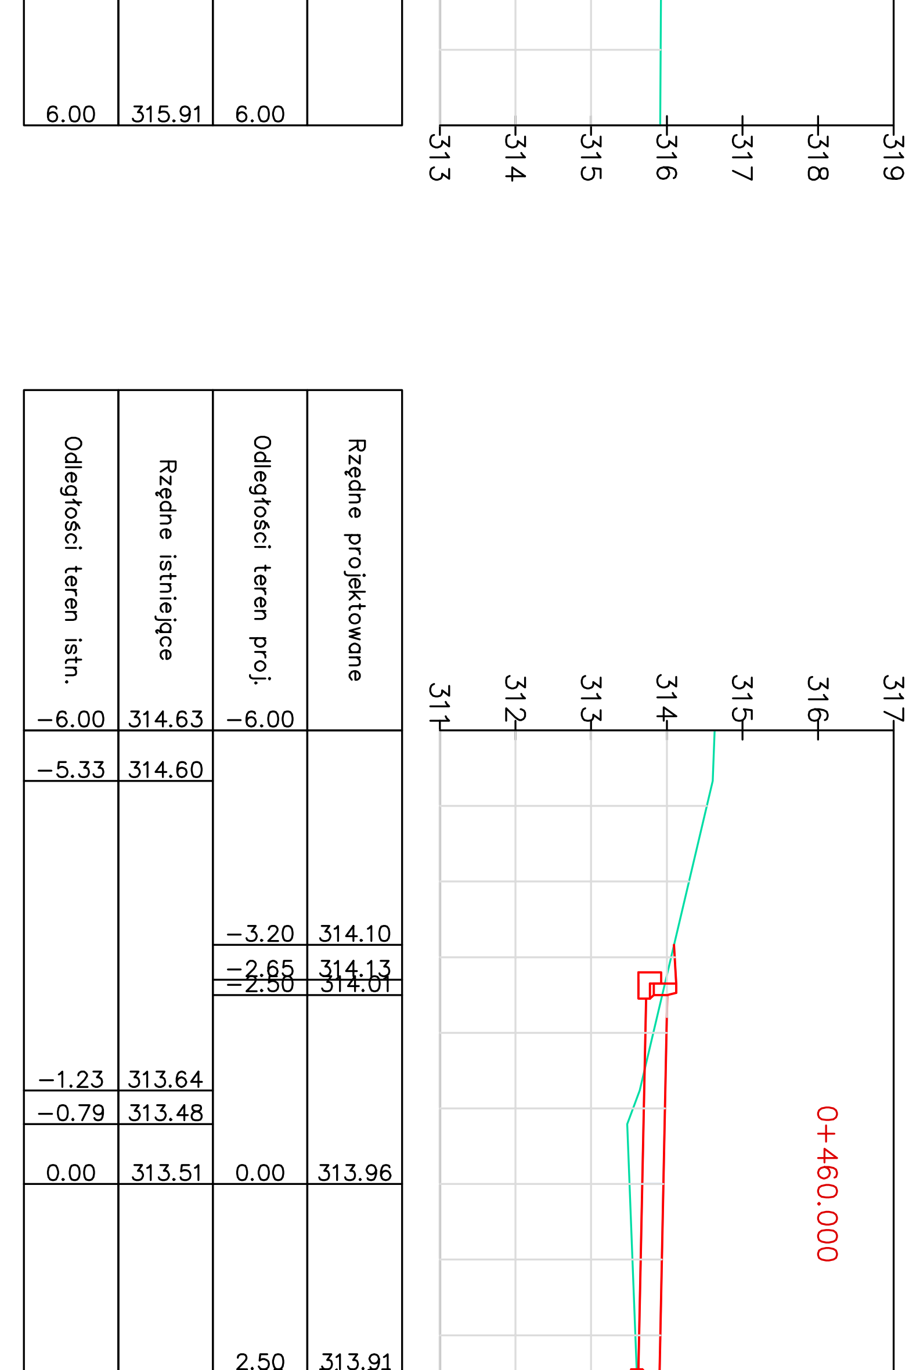
Odległości teren istn.
Rzędne istniejące
Odległości teren proj.
Rzędne projektowane
−6.00 314.63
−5.33 314.60
−1.23 313.64
−0.79 313.48
0.00 313.51
3.16 313.63
3.73 313.62
4.66 313.64
5.58 313.60
6.00 313.59
−6.00
−3.20 314.10
−2.65 314.13
−2.50 314.01
0.00 313.96
2.50 313.91
2.65 314.03
3.20 314.00
3.77 313.62
6.00
0+460.000
311 312 313 314 315 316 317

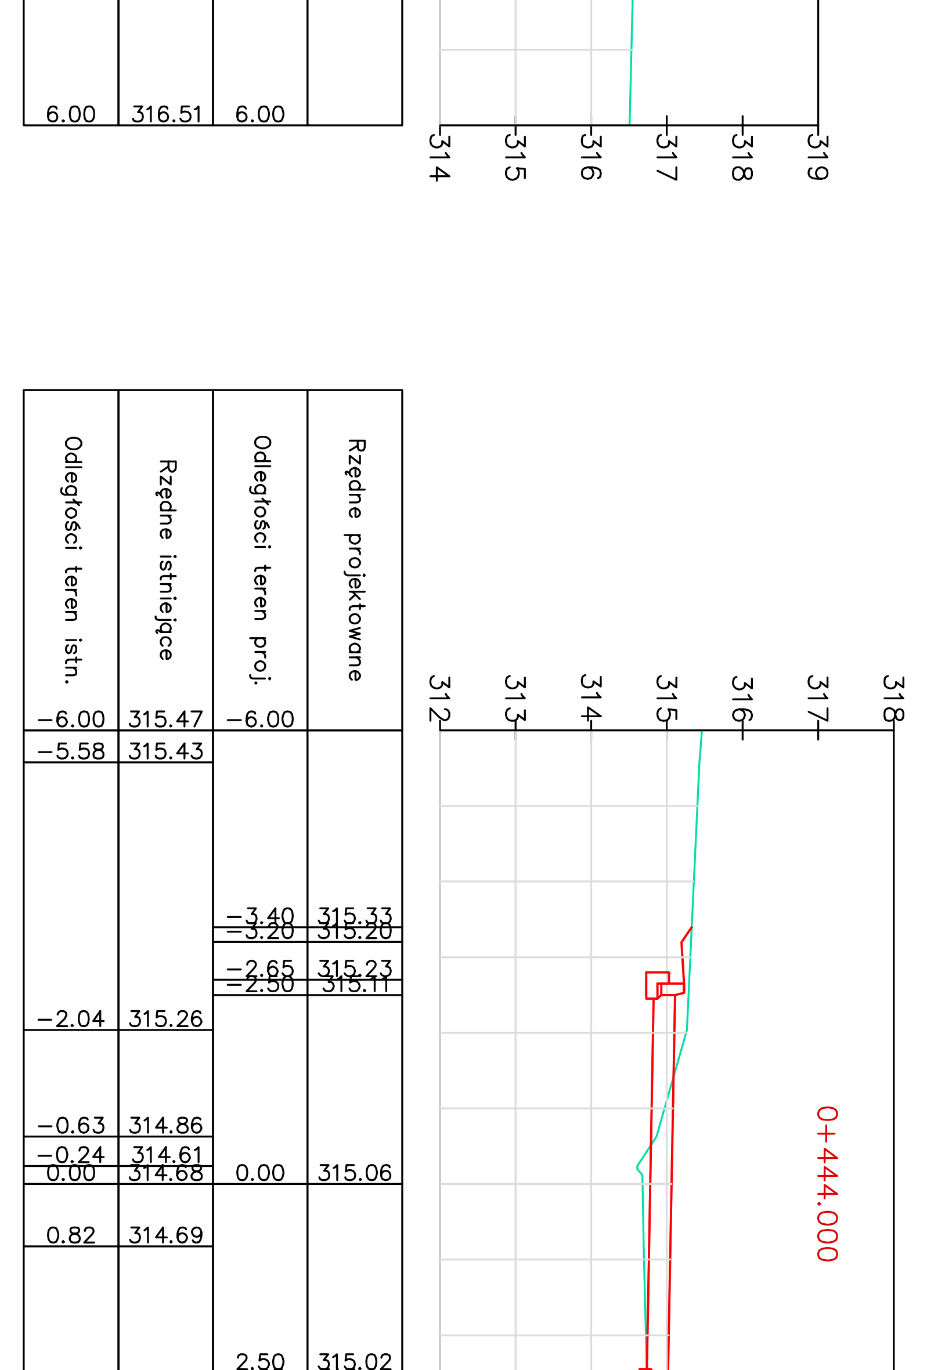
Odległości teren istn.
Rzędne istniejące
Odległości teren proj.
Rzędne projektowane
−6.00 315.47
−5.58 315.43
−2.04 315.26
−0.63 314.86
−0.24 314.61
0.00 314.68
0.82 314.69
3.40 314.76
3.77 314.81
5.08 315.06
5.60 315.07
6.00 315.06
−6.00
−3.40 315.33
−3.20 315.20
−2.65 315.23
−2.50 315.11
0.00 315.06
2.50 315.02
2.65 315.14
3.20 315.11
3.66 314.80
6.00
0+444.000
312 313 314 315 316 317 318

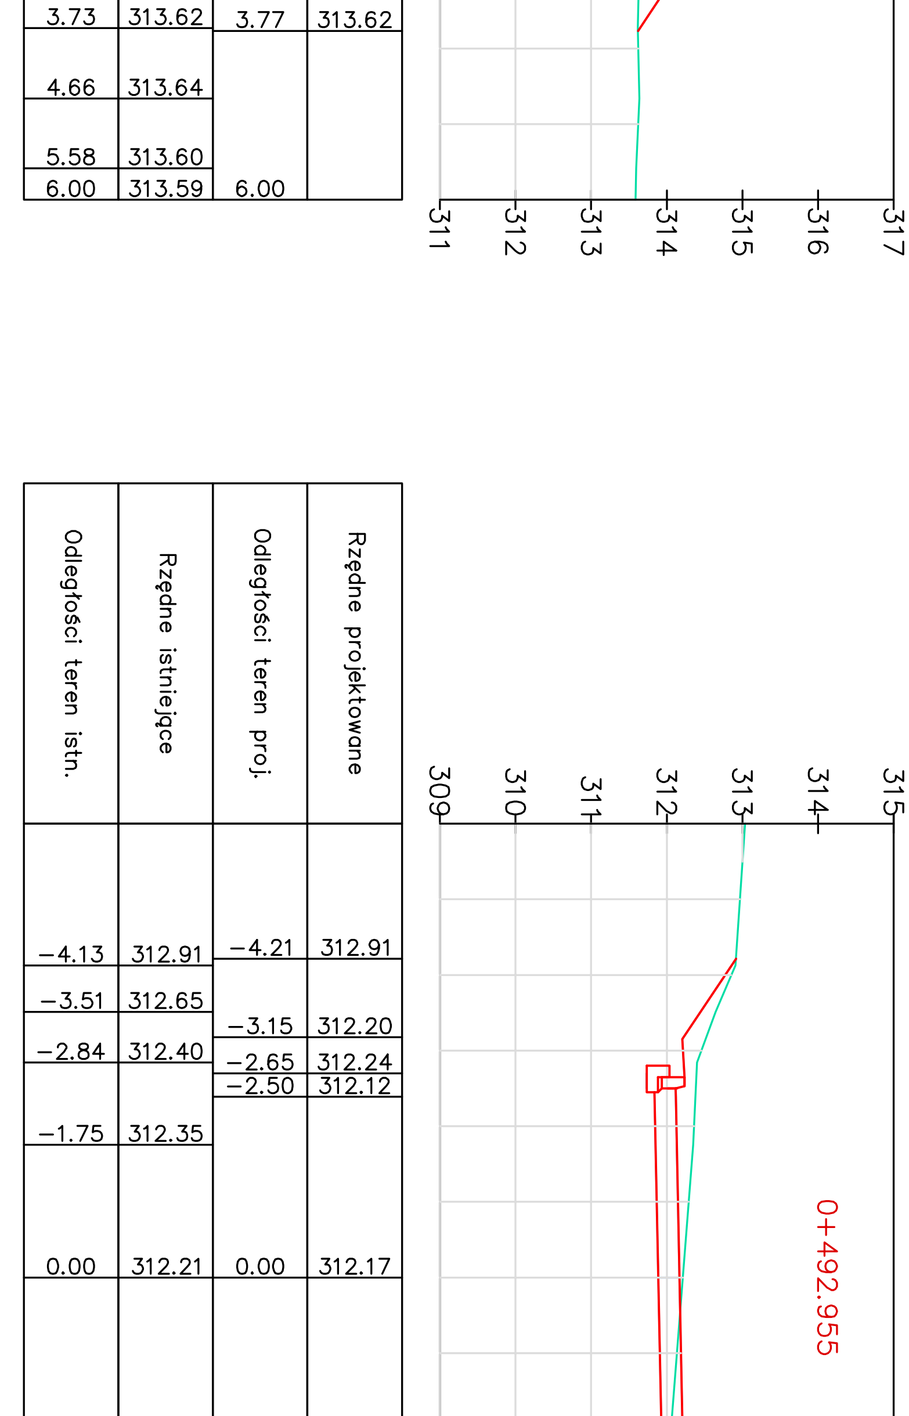
Odległości teren istn.
Rzędne istniejące
Odległości teren proj.
Rzędne projektowane
−4.13 312.91
−3.51 312.65
−2.84 312.40
−1.75 312.35
0.00 312.21
6.00 311.74
−4.21 312.91
−3.15 312.20
−2.65 312.24
−2.50 312.12
0.00 312.17
2.50 312.22
2.65 312.34
3.15 312.30
3.74 311.92
6.00
0+492.955
309 310 311 312 313 314 315

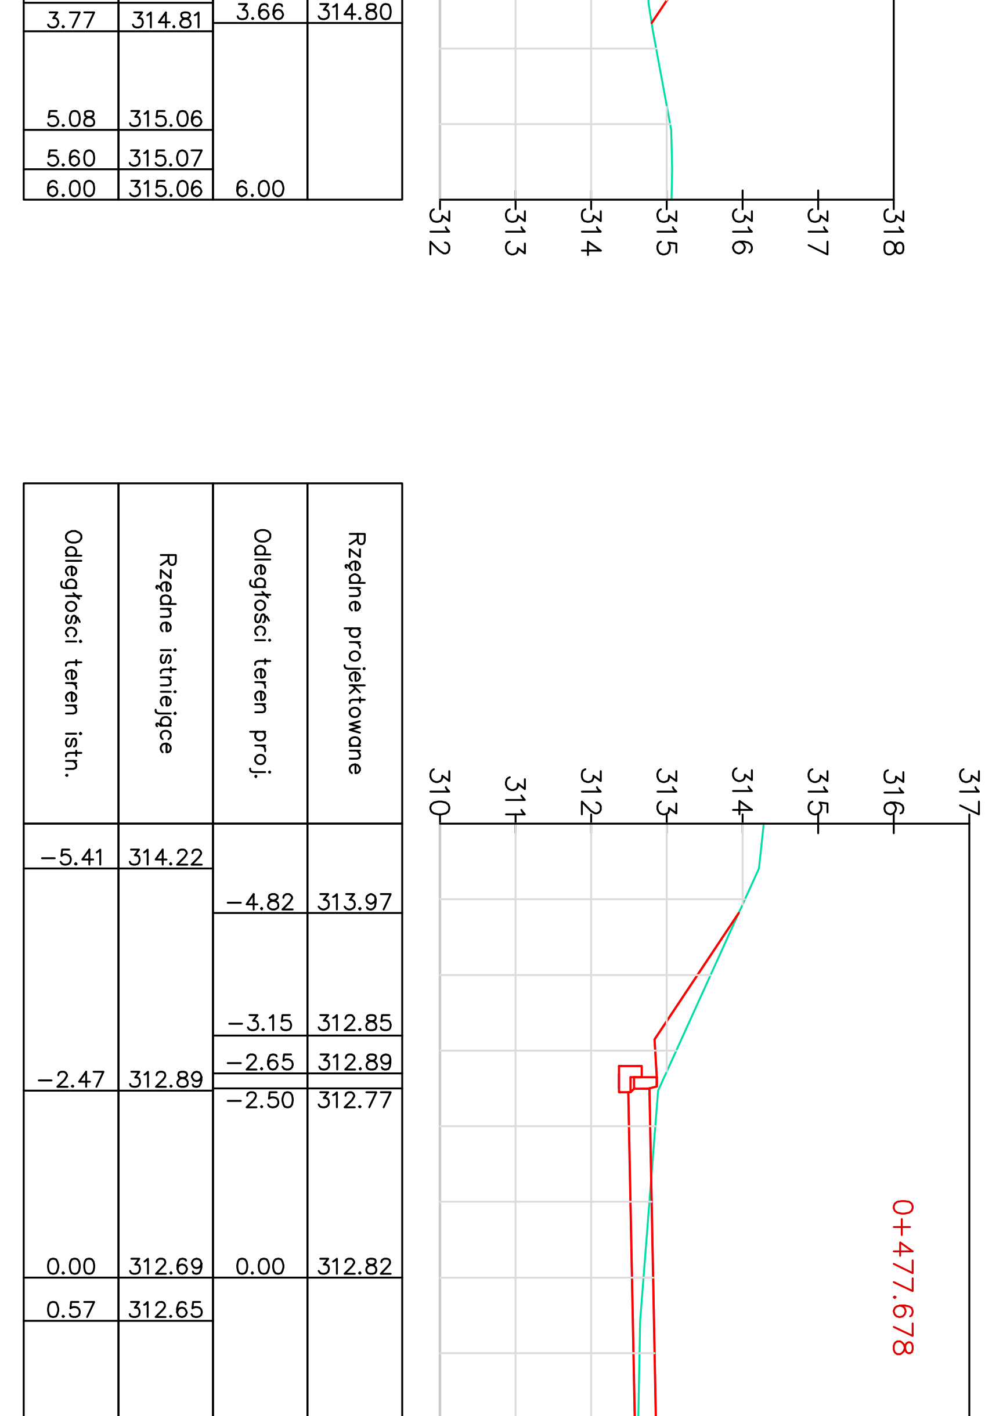
Odległości teren istn.
Rzędne istniejące
Odległości teren proj.
Rzędne projektowane
−5.41 314.22
−2.47 312.89
0.00 312.69
0.57 312.65
3.72 312.59
6.00 312.48
−4.82 313.97
−3.15 312.85
−2.65 312.89
−2.50 312.77
0.00 312.82
2.50 312.87
2.65 312.99
3.15 312.95
3.70 312.59
6.00
0+477.678
310 311 312 313 314 315 316 317

Rewizja | Modyfikacja

Wykonawca
NEOINVEST Sp. z o.o.
NEOINVESTsp. z o.o.
25-323 KIELCE
Al. Solidarności 34

Jedn. opracowująca
NEOTRANS
Biuro Projektów
NEOTRANS Sp.z.o.o.
25-342 KIELCE
Al. Solidarności 34

Tom: **II**

Data : 08.2011

Skala : 1:100

Obiekt:
Wykonanie projektów budowlanych rozbudowa drogi i budowa chodnika w pasie drogi powiatowej nr 0303T przez msc Kaniów w gm. Zagnańsk.

Inwestor:
Gmina Zagnańsk
ul. Spacerowa 8, 26-050 Zagnańsk

Etap projektowania:
PROJEKT WYKONAWCZY

Tytuł rysunku:
Przekroje poprzeczne

	Uprawnienia: (specjalność, nr)	Data	Podpis
Kierownik projektu:			
Kierownik zespołu projektowego Projektant: mgr inż. Grzegorz Rodak	drogowe SWK/0114/POOD/08	08.2011	
Projektant: inż. Wiesław Budzyński	drogowe 44/80	08.2011	
Opracował: mgr inż. Paweł Nepelski mgr inż. Edyta Jagodzińska		08.2011 08.2011	
Sprawdził: mgr inż. Emilia Foks	drogowe SWK/0064/POOD/07	08.2011	

Branża : **DROGOWA**

Numer rysunku / Ścieżka dostępu:
D-7/2

Rewizja :