


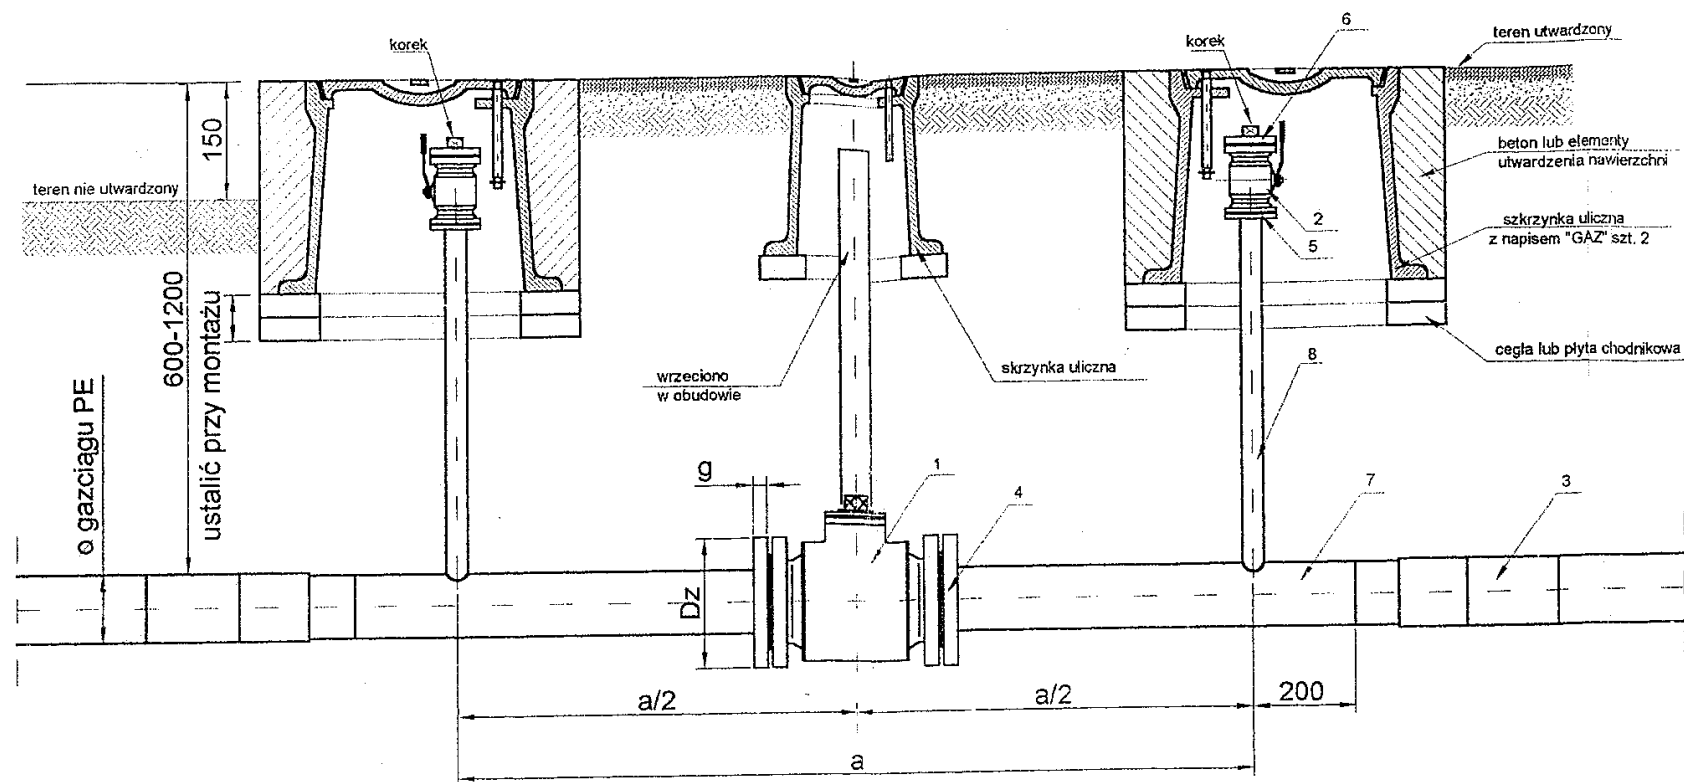

1	1	2	3	4	5	6	7	8	a
Zasuwa HAWLE szt. 1 średnica nominalna (mm)	Kurek ZAWGAZ szt. 1 średnica nominalna (mm)	Kurek ZAWGAZ szt. 2 średnica nominalna (mm)	Złącze rurowe PE/stal szt. 2 średnica (mm)	Kolnierz okrągły płaski PN 1,6 MPa szt. 2 (DN/Dz/g mm)	Kolnierz okrągły płaski PN 1,6 MPa szt. 2 (DN/Dz/g mm)	Kolnierz zaślepiający z otworem odpowie- trzającym PN 1,6 MPa szt. 2 (DN/Dz/g mm)	Rura stalowa średnica x grubość ścianki (mm)	Rura stalowa średnica x grubość ścianki (mm)	a (mm)
	32	25	40/32	32/140/16	25/115/16	25/115/12	42,4x2,9	33,7x2,9	1500
	40	25	50/40	40/150/18	25/115/16	25/115/12	48,3x2,9	33,7x2,9	1500
	50	25	63/50	50/165/20	25/115/16	25/115/12	60,3x3,2	33,7x2,9	1500
	65	25	75/65	65/185/20	25/115/16	25/115/12	78,1x3,2	33,7x2,9	1500
	80	32	90/80	80/200/22	32/140/16	32/135/12	88,9x3,6	42,4x2,9	1500
100		32	110/100	100/220/24	32/140/16	32/135/12	114,3x4,0	42,4x2,9	1500
100		32	125/100	100/220/24	32/140/16	32/135/12	114,3x4,0	42,4x2,9	1500
125		32	140/125	125/250/26	32/140/16	32/135/12	133,0x4,0	42,4x2,9	1500
150		40	160/150	150/285/26	40/150/16	40/145/12	168,3x4,5	48,3x2,9	1500
150		40	180/150	150/285/26	40/150/16	40/145/12	168,3x4,5	48,3x2,9	1500
150		40	200/150	150/285/26	40/150/16	40/145/12	168,3x4,5	48,3x2,9	1500
200		40	225/200	200/340/30	40/150/16	40/145/12	219,1x6,3	48,3x2,9	2000
200		40	250/200	200/340/30	40/150/16	40/145/12	219,1x6,3	48,3x2,9	2000
250		40	280/250	250/340/30	40/150/16	40/145/12	273,0x7,1	48,3x2,9	2000
300		40	315/300	300/460/32	40/150/16	40/145/12	323,9x8,0	48,3x2,9	2000

UWAGA

1. Długość rur stalowych (poz 7 i 8) ustalić przy montażu
2. Dla układów zamknięć na gazociągach PE 40-90 stosować kurki kuliste ZAWGAZ DN 32-80 mm PN16 nr katalogowy AH-2
3. Dla układów zamknięć na gazociągach PE 110-315 stosować zasuw HAWLE DN 100-300 PN 16 nr katalogowy 4005
4. Dopuszcza się stosowanie kurków lub zasuw innych producentów za zgodą dostawcy gazu

KIEROWNIK PRACOWNI PROJEKTOWEJ

Ryszard Sokoł
upr. GT.V-63/138/75
upr. bud. KL-120/89