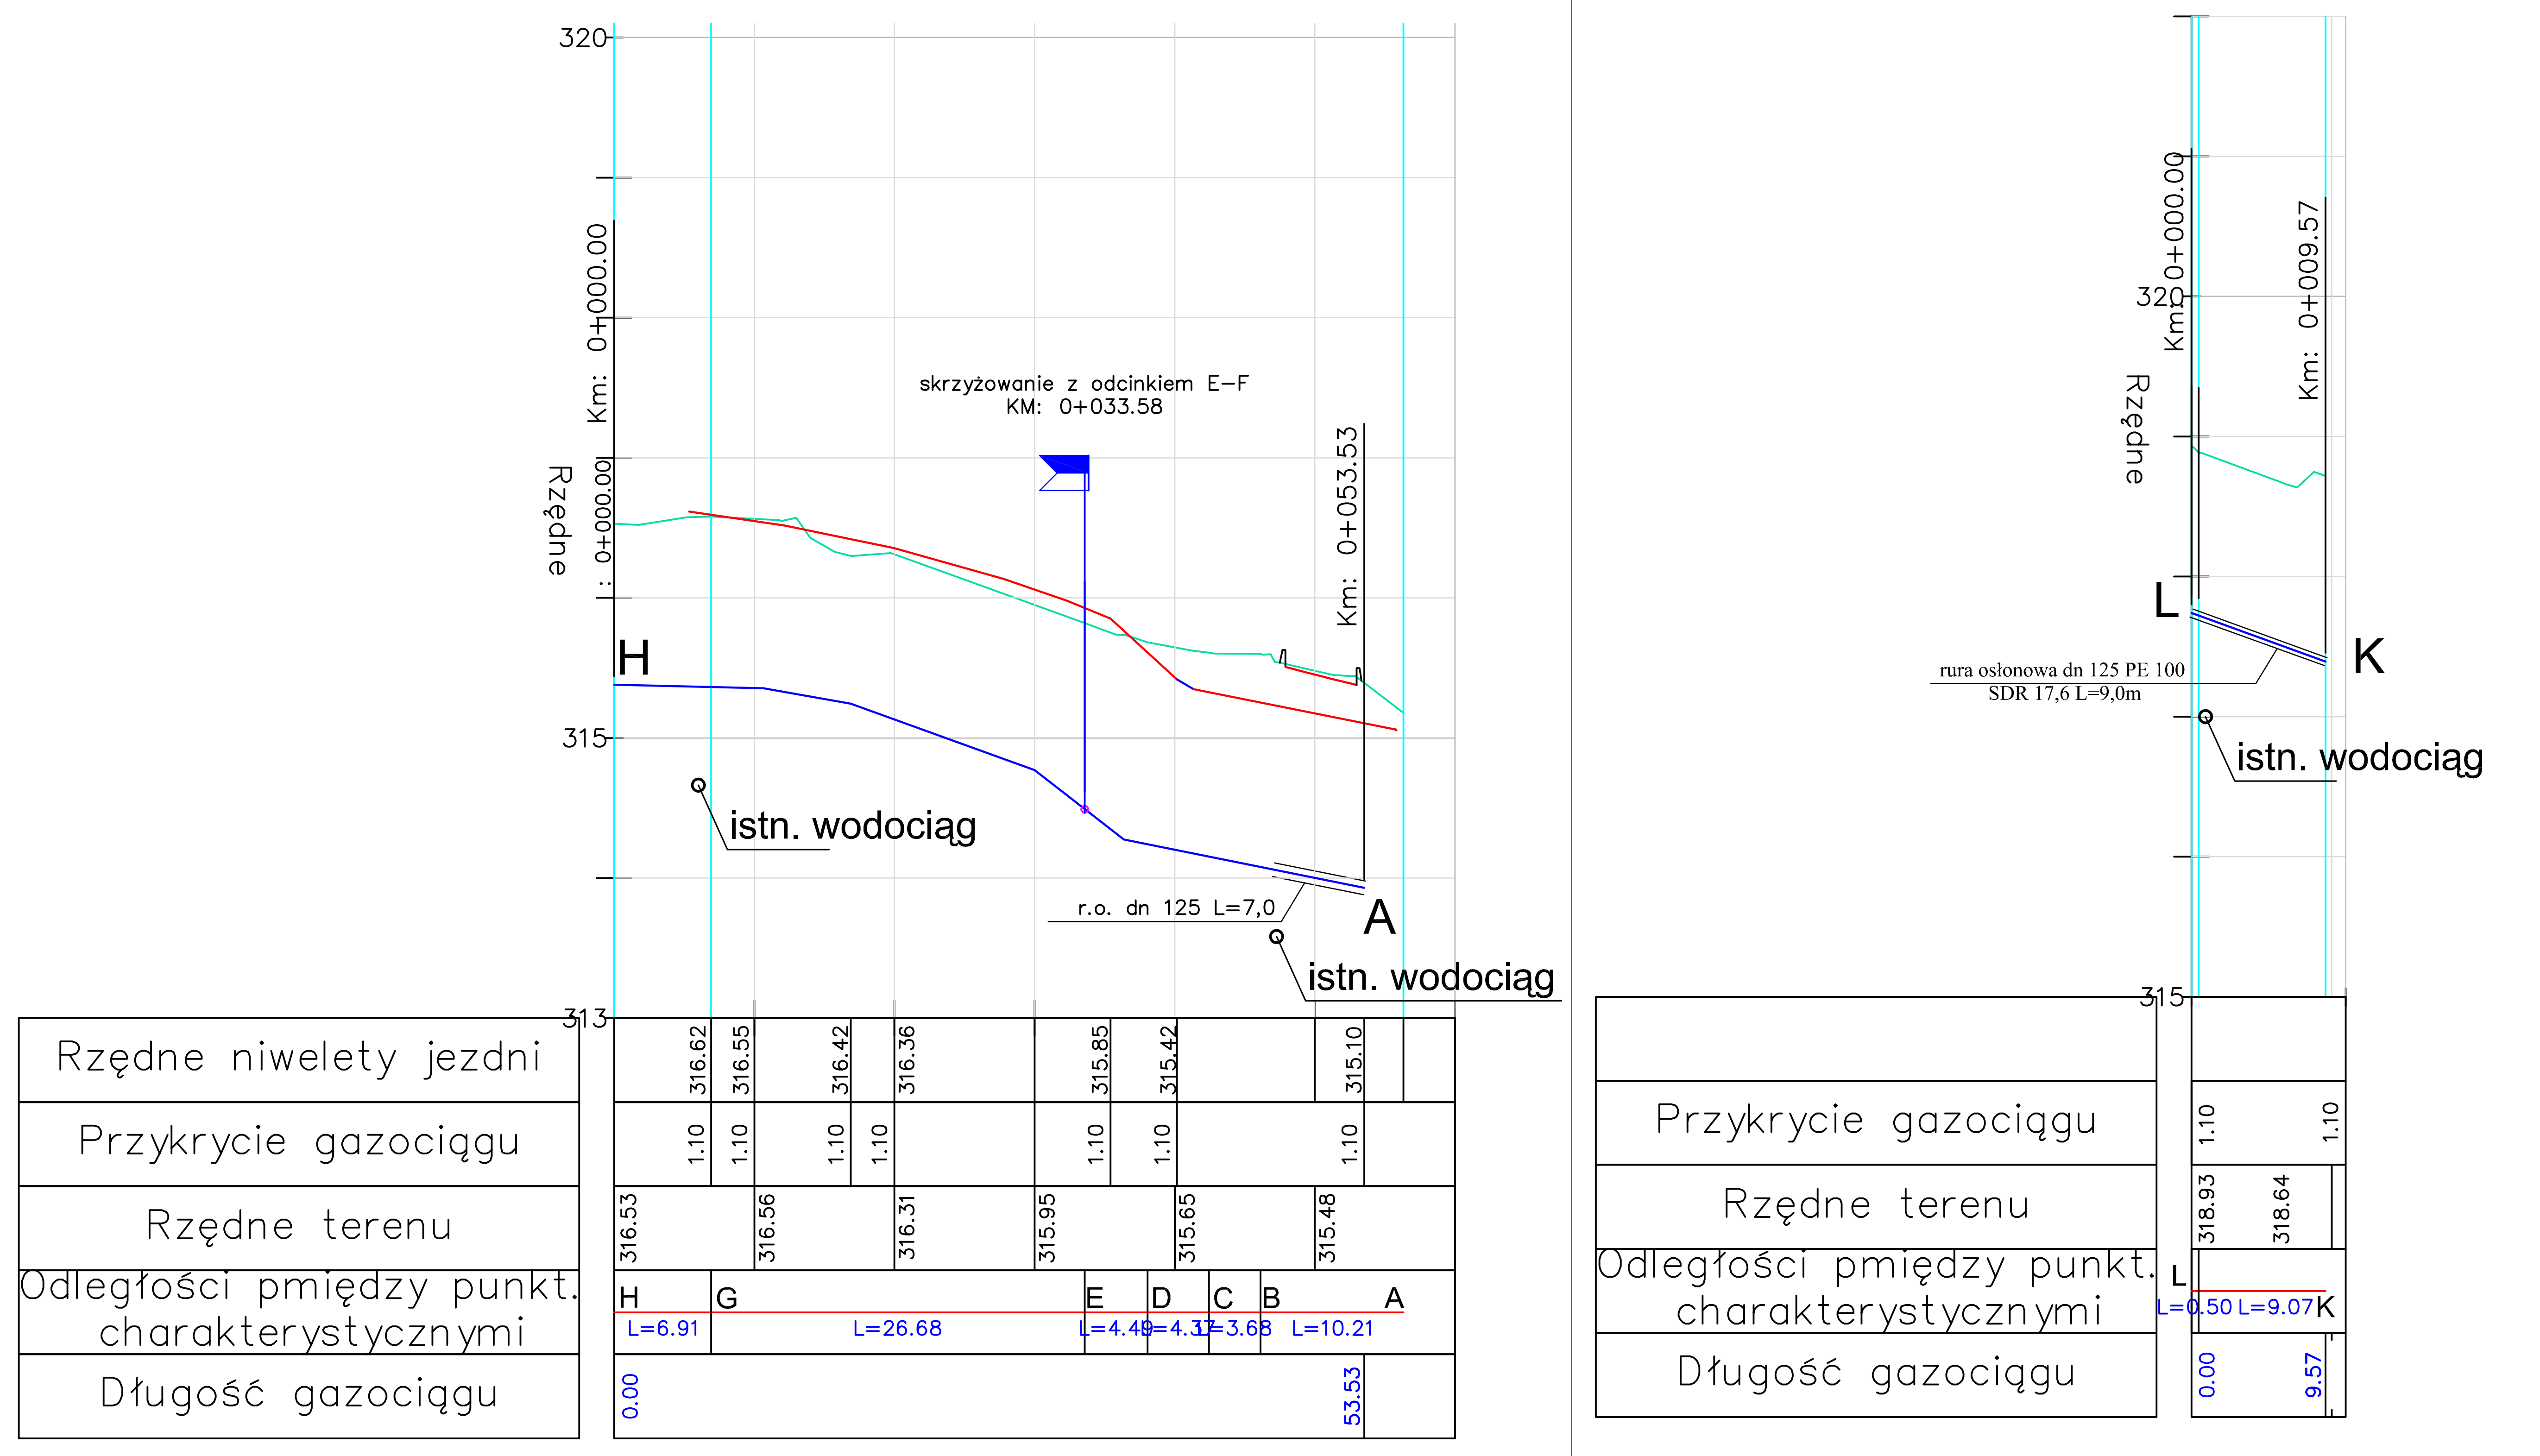
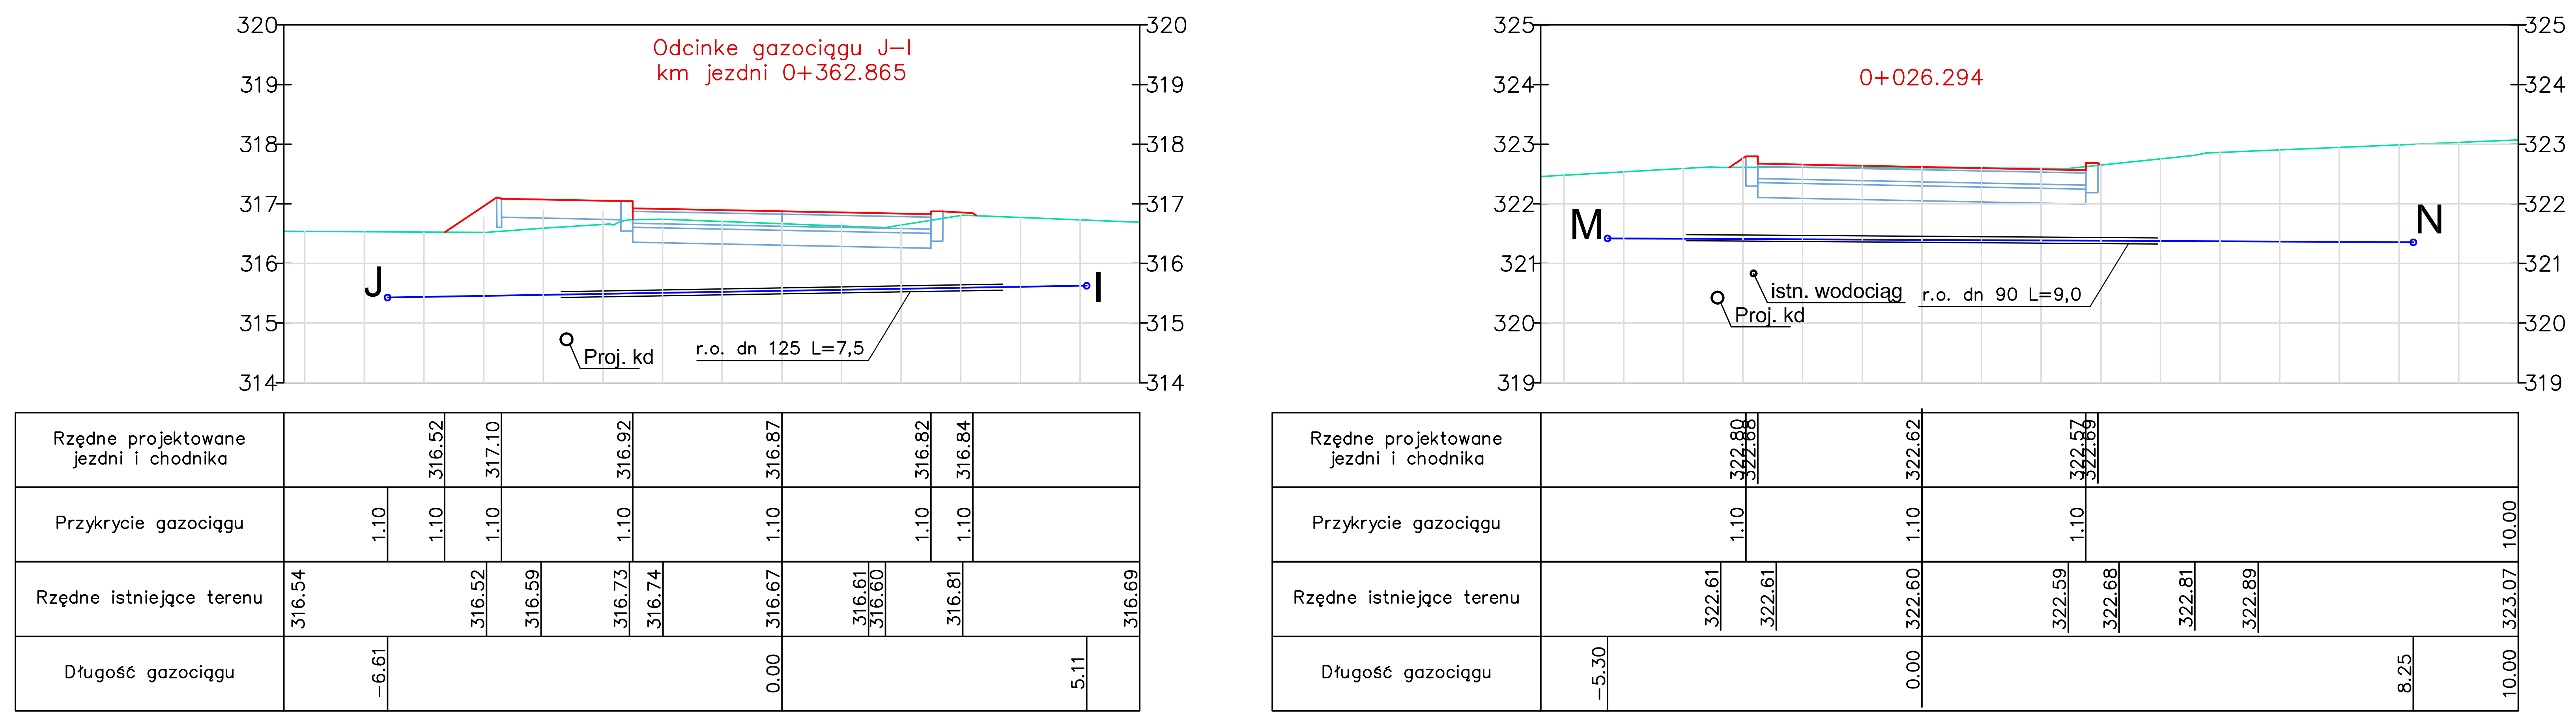
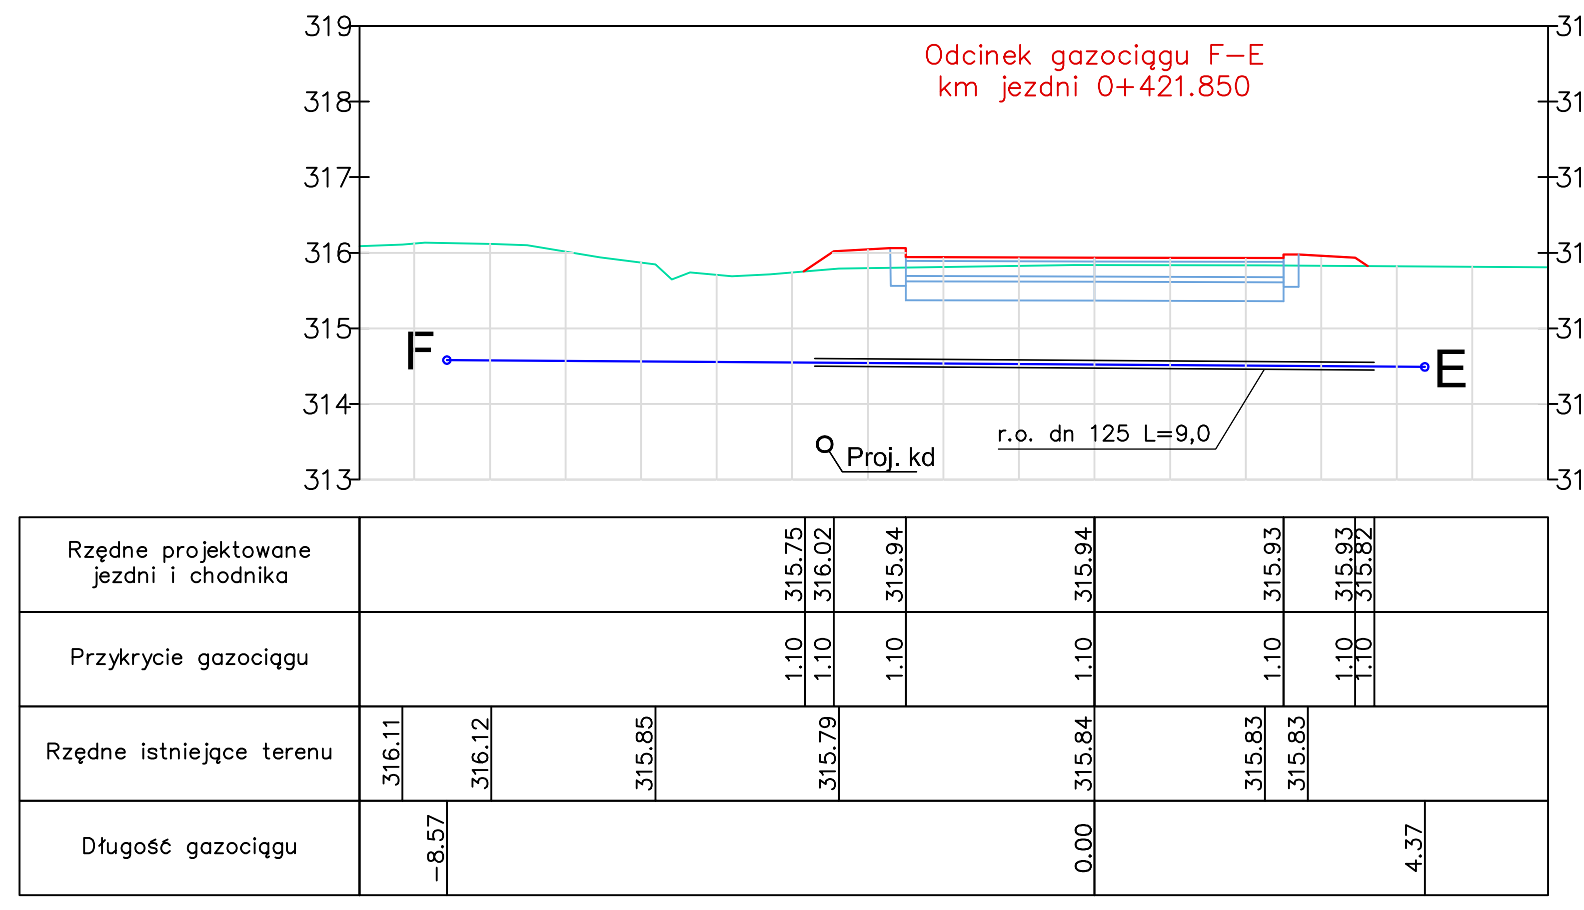



*LEGENDA*

*Projektowana jezdnia*

*Projektowany gaz*

| Rewizja | Modyfikacja | | Kierownik projektu: | Uprawnienia: (specjalność, nr) | Data | Podpis |
|---|---|---|---|---|---|---|
| Wykonawca: NEOINVEST Sp. z o.o. NEOINVESTsp. z o.o. 25-323 KIELCE Al. Soldarności 34 | | Obiekt: Rozbudowa drogi i budowa chodnika w pasie drogi powiatowej nr 0303T przez msc Kaniów w gm. Zagnańsk. | Projektant: Ryszard Susło | KL – 120/89 | 04.2011 | |
| Jedn. opracowująca: NEOTRANS Biuro Projektów NEOTRANS Sp.z.o.o. 25-342 KIELCE Al. Solidarności 34 | | Inwestor: Gmina Zagnańsk ul. Spacerowa 8, 26-050 Zagnańsk; Etap projektowania: PROJEKT BUDOWLANY | | | | |
| Tom: IV | | Tytuł rysunku: PROFIL PODŁUŻNY droga powiatowa nr 0303T | Branża : GAZOWA | | | |
| Data : 06.2011 | | | Numer rysunku / Ścieżka dostępu: G-3/2 | | Rewizja : | |
| Skala : 1:500/100 | | | | | | |