


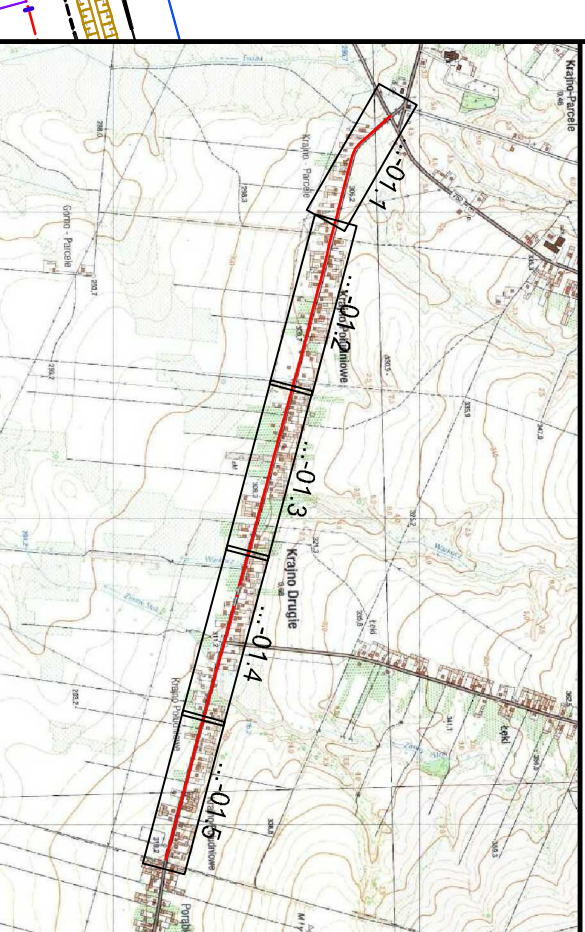

LEGENDA:

- GRANICA OPRACOWANIA
- OS
- KRAWĘŻNIK BETONOWY WNIOSIONY 2cm PPT
- PRZESŁONA DLA PIESZYCH
- KRAWĘŻNIK BETONOWY WNIOSIONY 8cm PPT ZAJĄDZ
- SKOS NAJZŁOŻY Z MASY MINERALNO-ASFALTOWEJ 4x20cm
- KRAWĘŻNIK BETONOWY ZAMKNAJĄCY ZAJĄDZ
- KRAWĘŻNIK BETONOWY WNIOSIONY 16cm PPT
- OBRIEŻE BETONOWE
- KRAWĘDZ JEZDNI
- PROJEKTOWANY RÓW UMOCNIONY WIELOTOROWOWYMI PŁYTAMI BETONOWYMI
- PROJEKTOWANY RÓW Z KORYTAMI TYPU KRĄKOWSKIEGO (GL=0,50m)
- SKARPY UMOCNIONE WIELOTOROWOWYMI PŁYTAMI BETONOWYMI
- PROJEKTOWANY RÓW Z KORYTAMI TYPU ROZMARTEGO (GL=0,30m)
- PROJEKTOWANY RÓW Z KORYTAMI BETONOWYMI (GL=0,19m)

INWESTOR:
PRZEBUDOWA DRUGI POWIATOWEJ NR 0318T
W MIEJSCOWOŚCI KRAJNO DRUGIE
POWIATOWY ZARZĄD DRÓG W KIELCACH
ul. Włocławska 44
25-211 Kielce

PROJEKTANT:
ADMI Projekt Sp. z o.o.
ul. Królowej Jadwigi 5
26-060 Opatów

adres inwestycji: m. Krojno Parcele, Krojno Drugie, gmina 66rno	lokalizacja: PROJEKT BUDOWLANY
działalność ekonomiczna: wg Opisu Technicznego	data: 2019-12
tytuł projektu: PROJEKT ZACOSPODROSIANIA TERENU	skala: 1:50
	nr projektu: PB-PZT-01
	data: -