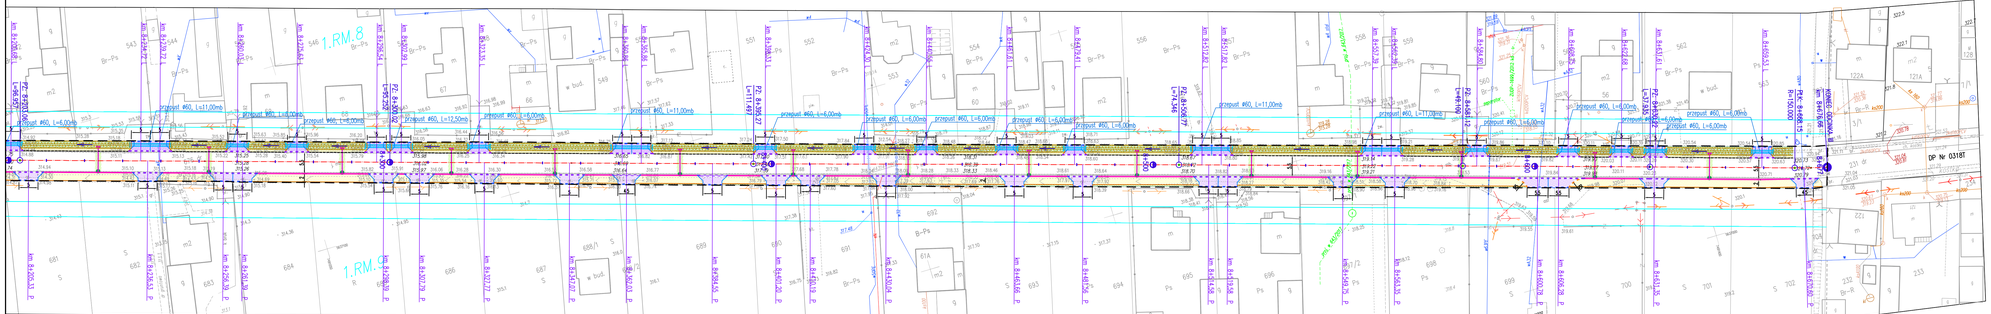

Mapa do celów projektowych
Skala 1:500

Sekcja: 7.143.19.14.1.1 (CDJE–4,5,6)
7.143.19.14.1.3 (AB–5,6,7,8)
7.143.19.14.1.4 (B,CDJE–1,2,3,4,5,6,7,8)
7.143.19.14.2.3 (DJE–1,2,3,4,5)
7.143.19.14.4.1 (AB–1,4,5,6,7,8)
7.143.19.14.4.2 (A,B,CDJE–1,2,3,4,5,6,7,8)
7.143.19.15.3.1 (DJE–1,2,3,4,5,6)
7.143.19.15.3.3 (AB–1,4,5,6,7,8)
7.143.19.15.4.3 (DJE–1,2,3,4,5)

obręb: 0006 Krajno Parcele dz. 252/3
0005 Krajno Drugie dz. 597, 673, 676
jedn.ewid.: 260406_2 Górno
gmina: Górno
powiat: kielecki
województwo: świętokrzyskie

- granice działki i użytków przyjęto z ewidencji gruntów i budynków
- układ wysokościowy płaski prostokątny "2000/7"
- układ wysokościowy wysokość 86
- nr. zgłoszenia roboty:DN-III-6640.2091.2017
- bez sprzeczności z miejscowymi planami zagospodarowania przestrzennego

Wykonawca:
GRAWITACJA
USŁUGI GEODEZYJNE

GRAWITACJA
USŁUGI GEODEZYJNE
Konrad Dąbrowski
26-021 Daleszyce, Marszałka Józefa 36E
tel. 600 80 22 88, e-mail: kontakt@grawitacja.biz.pl
Sąd Rejonowy Lublin-Wschód
NIP 6572151419 REGON 260139041

GEODETA UPRAWNIONY
mgr inż. Tomasz Kołodziejczyk

Legenda:
RM – Tereny zabudowy zagrodowej w gospodarstwach rolnych, hodowlanych i ogrodniczych
ZL – Tereny leśne
IE – Tereny infrastruktury wodociągowej
P – Tereny obiektów produkcyjnych składowych i magazynów
ZR – Tereny zieleni nieurządzonej
KDL – Tereny dróg publicznych klasy L
KDD – Tereny dróg publicznych klasy D
KDZ – Tereny dróg publicznych klasy Z
– nieprzekraczalna linia zabudowy
– granice pasów od sieci infrastruktury technicznej linie energetyczne napowietrzne

Przyjęto do zasobu Państwowego Zasobu Geodezyjnego i Kartograficznych. Wyrysu nie należy traktować jako mapy do celów prawnych. Kopia nie zachowuje cech prawnych.
Dane przyjęto zgodnie z zasadą: dokładniejsze zastępuje mniej dokładne
STAROSTA KIELECKI
Identyfikator ewidencyjny materiału: 260406_2.2018.5917
Data wpływu danych do ośrodka: 2018-10-10
P.2894.2018.5917
10 10 2018
Podpis osoby przyjmującej dane
Inż. Mariusz Kania
Kierownik Powiatowego Ośrodka Dokumentacji Geodezyjnej i Kartograficznej

LEGENDA:
- GRANICA OPRACOWANIA
- OŚ
- KRAWĘŻNIK BETONOWY WYNIESIONY 2cm PPT
- PRZEJŚCIA DLA PIESZYCH
- KRAWĘŻNIK BETONOWY WYNIESIONY 8cm PPT ZJAZDY
- SKOS: NAJAZDOWY Z MASY MINERALNO-ASFALTOWEJ 4x20cm
- KRAWĘŻNIK BETONOWY ZAMYKAJĄCY ZJAZD
- KRAWĘŻNIK BETONOWY WYNIESIONY 16cm PPT
- OBRZEŻE BETONOWE
- KRAWĘDŹ JEZDNI
- PROJEKTOWANY RÓW UMOCNIONY WIELOOTWOROWYMI PŁYTAMI BETONOWYMI
- PROJEKTOWANY RÓW Z KORYTAM TYPU KRAKOWSKIEGO (DZ.=0,50m) SKARPY UMOCNIONE WIELOOTWOROWYMI PŁYTAMI BETONOWYMI
- PROJEKTOWANY RÓW Z KORYTAM TYPU ROZWARTEGO (DZ.=0,30m)
- PROJEKTOWANY RÓW Z KORYTKIEM BETONOWYM (DZ.=0,19m)
- NAWIERZCHNIA POSZERZENIA DROGI POWIATOWEJ
- NAWIERZCHNIA ODTWORZENIA DROGI POWIATOWEJ
- NAWIERZCHNIA CHODNIKÓW Z BETONOWEJ KOSTKI BRUKOWEJ
- NAWIERZCHNIA ZJAZDÓW Z BETONOWEJ KOSTKI BRUKOWEJ
- NAWIERZCHNIA POBOCZA
- HUMUSOWANIE I OBSIANIE TRAWĄ
- KANAŁ, KRYTY, PRZYKANALIKI DESZCZ.
- WPUST ULICZNY Z OSADNIKIEM
- WYLOT DO ROWU UMOCNIONY
- PREFABRYKOWANY STUDNIA BETONOWA

- KIERUNEK SPŁYWU WÓD

ELEMENTY PROJEKTOWANE WG ODREBNYCH OPRACOWAŃ:
- PROJEKTOWANA TRASA WODOCIĄGU
- ISTNIEJĄCY WODOCIĄG DO UNIECZYNNIENIA
- WPUST I PRZYKANALIK DESZCZ. WG ODREBNEGO OPRACOWANIA

inwestycja:	PRZEBUDOWA DROGI POWIATOWEJ NR 0318T W MIEJSCOWOŚCI KRAJNO DRUGIE
inwestor:	POWIATOWY ZARZĄD DRÓG W KIELCACH ul. Warszawska 44 25-211 Kielce
projektant:	ADM Projekt Sp. z o.o. ul. Królowej Jadwigi 5 26-060 Chęciny
obiekt inwestycji:	m. Krajno Parcele, Krajno Drugie, gmina Górno
typ:	PROJEKT BUDOWLANY
zgodnie wytycznymi:	wg. Opisu Technicznego
tytuł:	2019-12
skala:	1:500
tytuł rysunku:	PLAN SYTUACYJNO-WYSOKOŚCIOWY
rewizja:	–
nr rysunku:	PB–D–01.5

zakres opracowania:		nr uprawnień / specjalność:	podpis:
projektował:	mgr inż. Mariusz POBOCHA	SW/0192/POOS/18 / drogowa	
sprawdził:	–		
sprawdził:	mgr inż. Kinga ZELAZOWSKA	SW/0192/POOS/18 / drogowa	

WSZELKIE PRAWA ZASTRZEŻONE
Reprodukcja projektu w całości lub fragmentach bez uprzedniego zezwolenia autorów zabroniona