


PRZEKROJE I SZCZEGÓŁY KONSTRUKCYJNE I

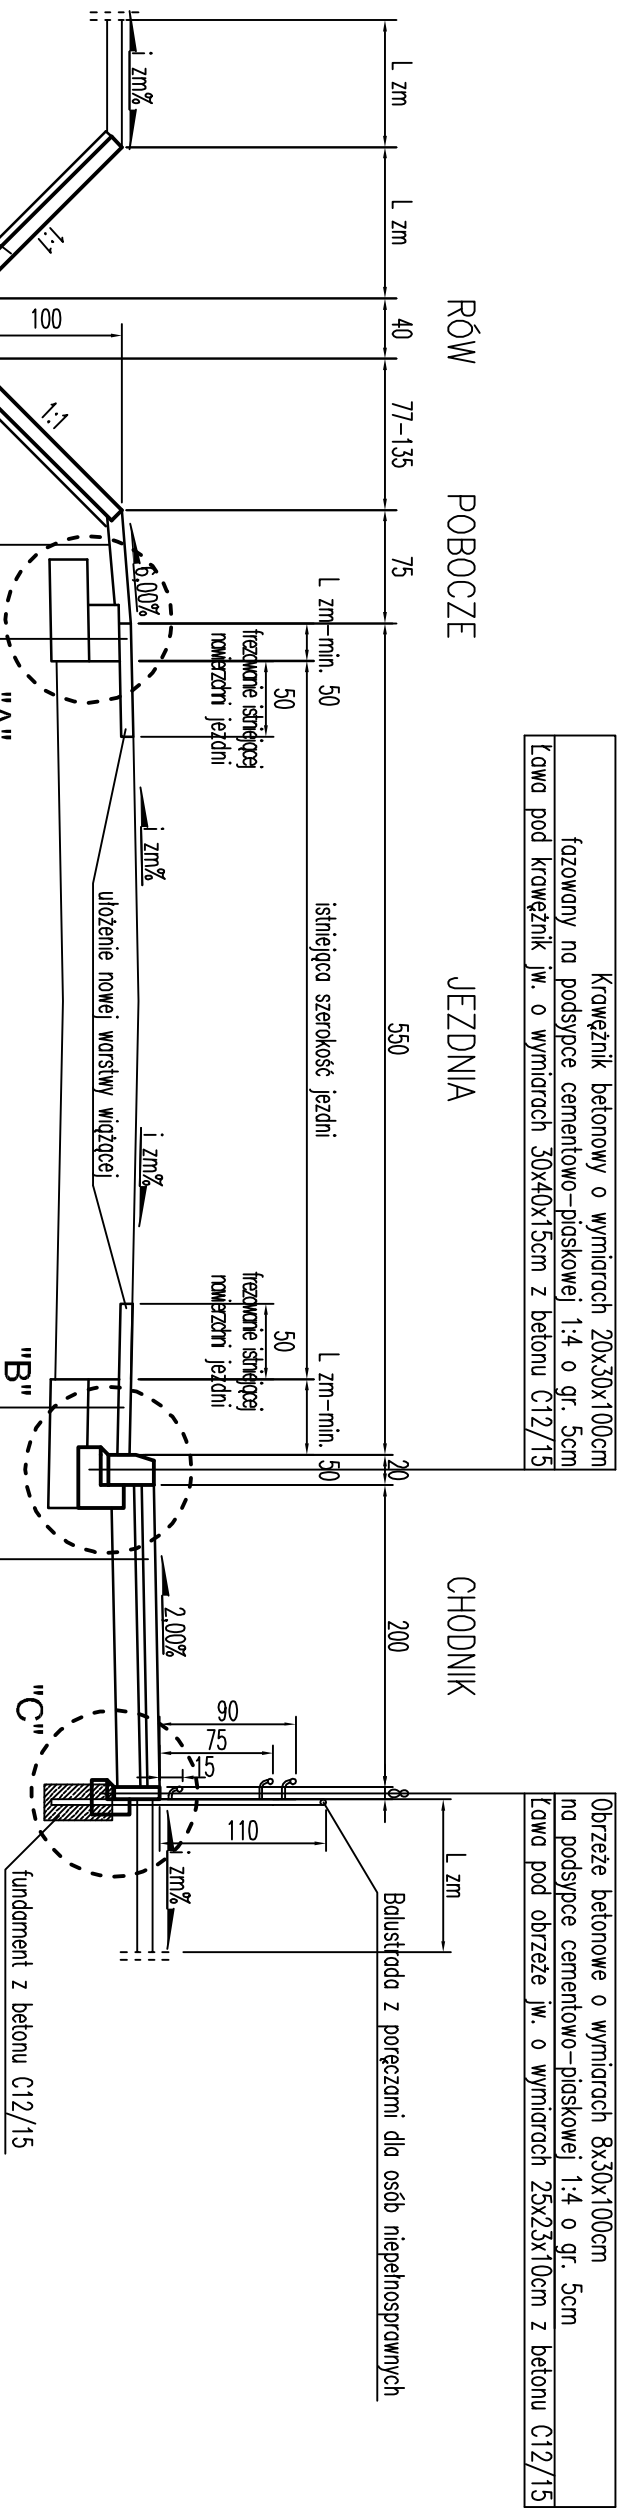

umocnienie skarp i dna rowu betonowymi płytami wielowarstwowymi 40x60x10cm układanymi na chudym betonie C8/10 o gr. 5cm

KONSTRUKCJA POBOCZA

Warstwa kruszywa łamanego stabilizowanego mechanicznie o uziarnieniu 0/31,5mm stabilizowanego mechanicznie o gr. 10cm

KONSTRUKCJA POSZERZENIA NAWIERZCHNI JEZDNI
Warstwa wiążąca z betonu asfaltowego o gr. 8cm
Podbudowa zasadnicza z mieszanki niezwiązanej C90/3 stabilizowanego mechanicznie o gr. 20cm
Warstwa mrozoodchronna z mieszanki związanej spoiwem hydraulicznym C1,5/2 o gr. 25cm
Podłoże zagęszczone zgodnie z wymaganiami dla dróg o ruchu lekkim wg normy PN-S-02205:1998

KONSTRUKCJA POSZERZENIA NAWIERZCHNI JEZDNI
Warstwa wiążąca z betonu asfaltowego o gr. 8cm
Podbudowa zasadnicza z mieszanki niezwiązanej C90/3 stabilizowanego mechanicznie o gr. 20cm
Warstwa mrozoodchronna z mieszanki związanej spoiwem hydraulicznym C1,5/2 o gr. 25cm
Podłoże zagęszczone zgodnie z wymaganiami dla dróg o ruchu lekkim wg normy PN-S-02205:1998


KONSTRUKCJA NAWIERZCHNI CHODNIKA
Warstwa ściernista z betonowej kostki brukowej o gr. 8cm
Podsyпка cementowo-piaskowa 1:4 o gr. 5cm
Warstwa z mieszanki niezwiązanej C90/3 stabilizowanego mechanicznie o gr. 15cm
Podłoże zagęszczone zgodnie z wymaganiami dla dróg o ruchu lekkim wg normy PN-S-02205:1998

UWAGA:


1. Balustradę z poręczami należy zastosować na odcinku drogi powiatowej zgodnie z lokalizacją oraz kilometrażem pokazanym na rysunkach PB-PZI-01 oraz PB-D-01.

SZCZEGÓŁY KONSTRUKCYJNE skala 1:20


SZCZEGÓŁ "A"

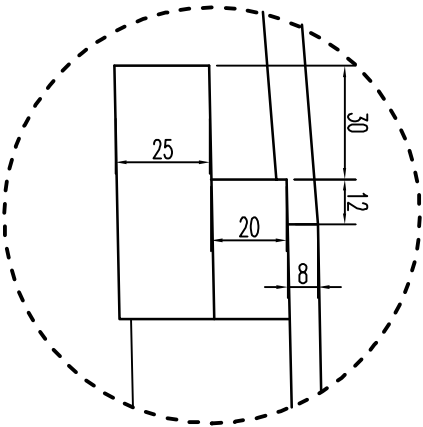

SZCZEGÓŁ "B"

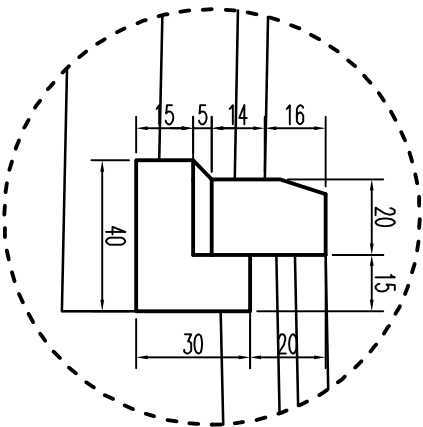

SZCZEGÓŁ "C"

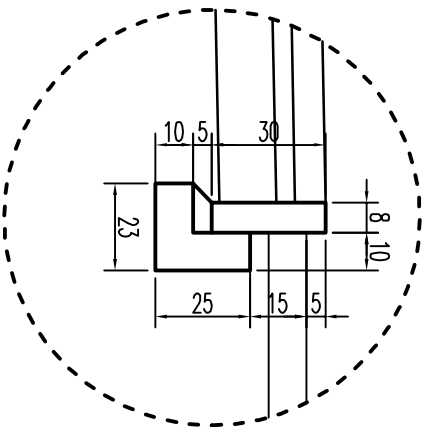

adres inwestycji:	raz:
m. Krajno Parcele, Krajno Drugie, gmina Górnio	PROJEKT BUDOWLANY
działki ewidencyjne:	data:
wg Opisu Technicznego	2019-12
tytuł rysunku:	rewizja:
PRZEKROJE I SZCZEGÓŁY KONSTRUKCYJNE I	-
autorzy opracowania:	nr uprawnień / specjalność:
mgr inż. Marcinusz POBOCZA	SMK/0142/P000/09 / drogowo
opracował:	podpis:
mgr inż. Kinga ŻELAZOWSKA	SMK/0102/P80/18 / drogowo
sprawdził:	
mgr inż. Kinga ŻELAZOWSKA	
WSZELKIE PRAWA ZASTRZEŻONE	
Reprodukcja projektu w całości lub fragmentach bez uprzedniego zezwolenia autorów zabroniona	