



PRZEKROJE I SZCZEGÓŁY KONSTRUKCYJNE II

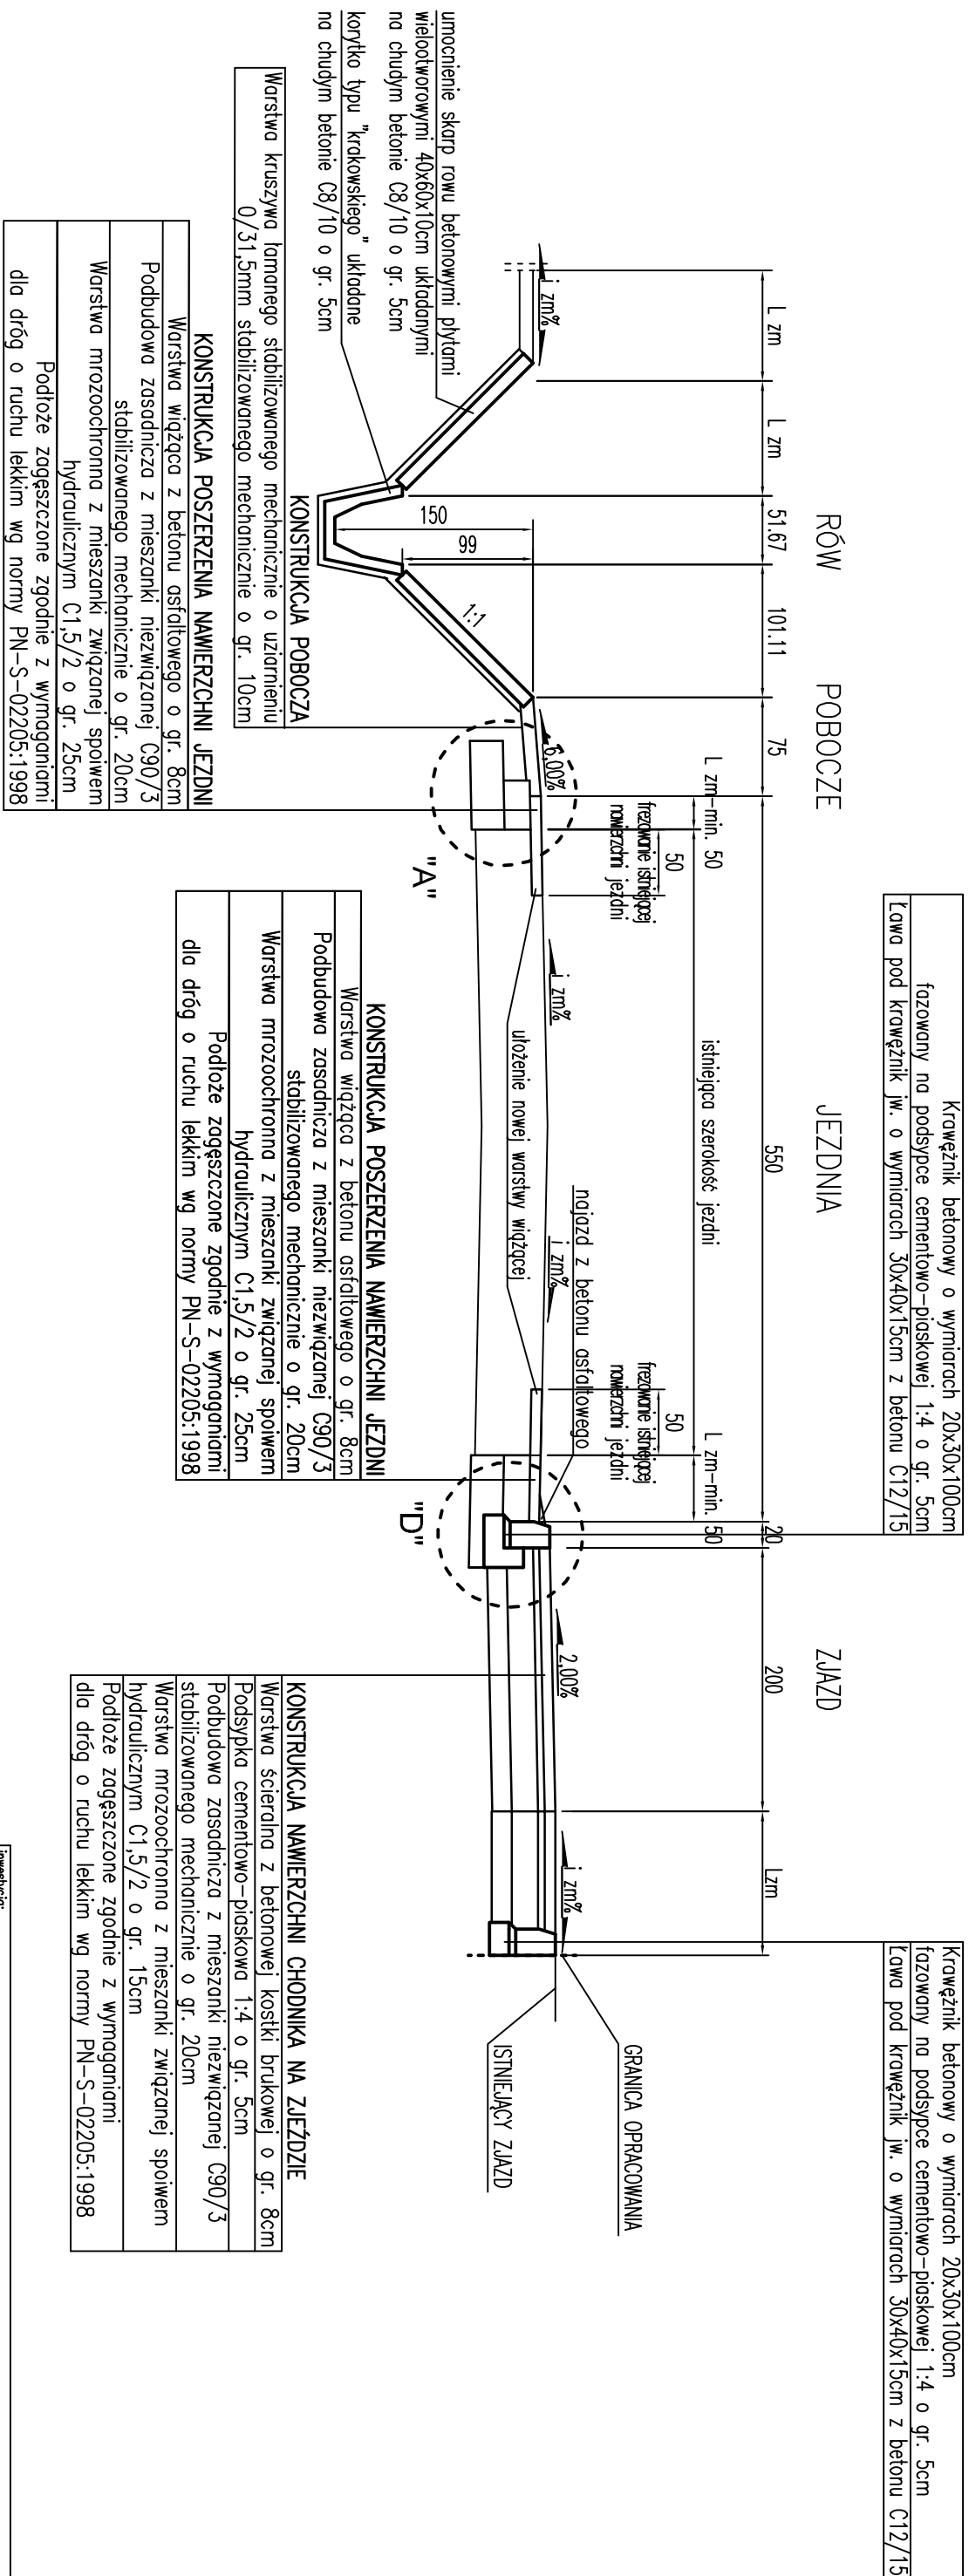


SZCZEGÓŁY KONSTRUKCYJNE skala 1:20

SZCZEGÓŁ "A"

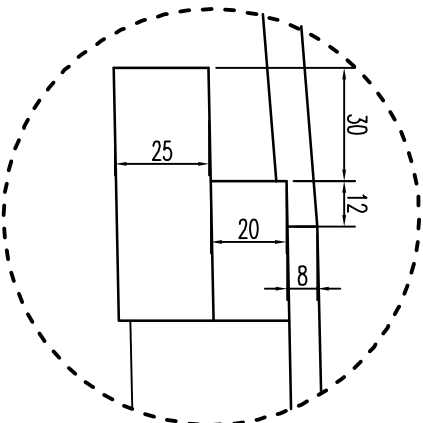

SZCZEGÓŁ "D"

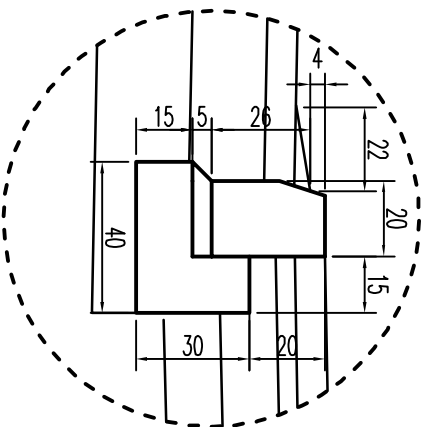

PRZEBUDOWA DROGI POWIATOWEJ NR 0318T W MIEJSCOWOŚCI KRAJNO DRUGIE			
inwestor: POWIATOWY ZARZĄD DRÓG W KIELCACH ul. Witosaowa 44 25-211 Kielce			
projektant: ADM Projekt Sp. z o.o. ul. Królowej Jadwigi 5 26-060 Chęcin			
adres inwestycji: m. Krajno Parcele, Krajno Drugie, gmina Górnio		tytuł: PROJEKT BUDOWLANY	
działki ewidencyjne: wg Opisu Technicznego		data: 2019-12	skala: 1:500
tytuł rysunku: PRZEKROJE I SZCZEGÓŁY KONSTRUKCYJNE II		rewizja: -	nr rysunku: PB-D-02.2
autorzy opracowania:		nr uprawnień / specyfikażność:	
projektował: mgr inż. Mariusz POBOCHA	SMK/0142/P000/09 / drogowo		podpis:
opracował:			
sprawdził: mgr inż. Kinga ŻELAZOWSKA	SMK/0102/PB0/18 / drogowo		
WSZELKIE PRAWA ZASTRZEŻONE			
Reprodukcja projektu w całości lub fragmentach bez uprzedniego zezwolenia autorów zabroniona			