



PRZEKROJE I SZCZEGÓŁY KONSTRUKCYJNE III

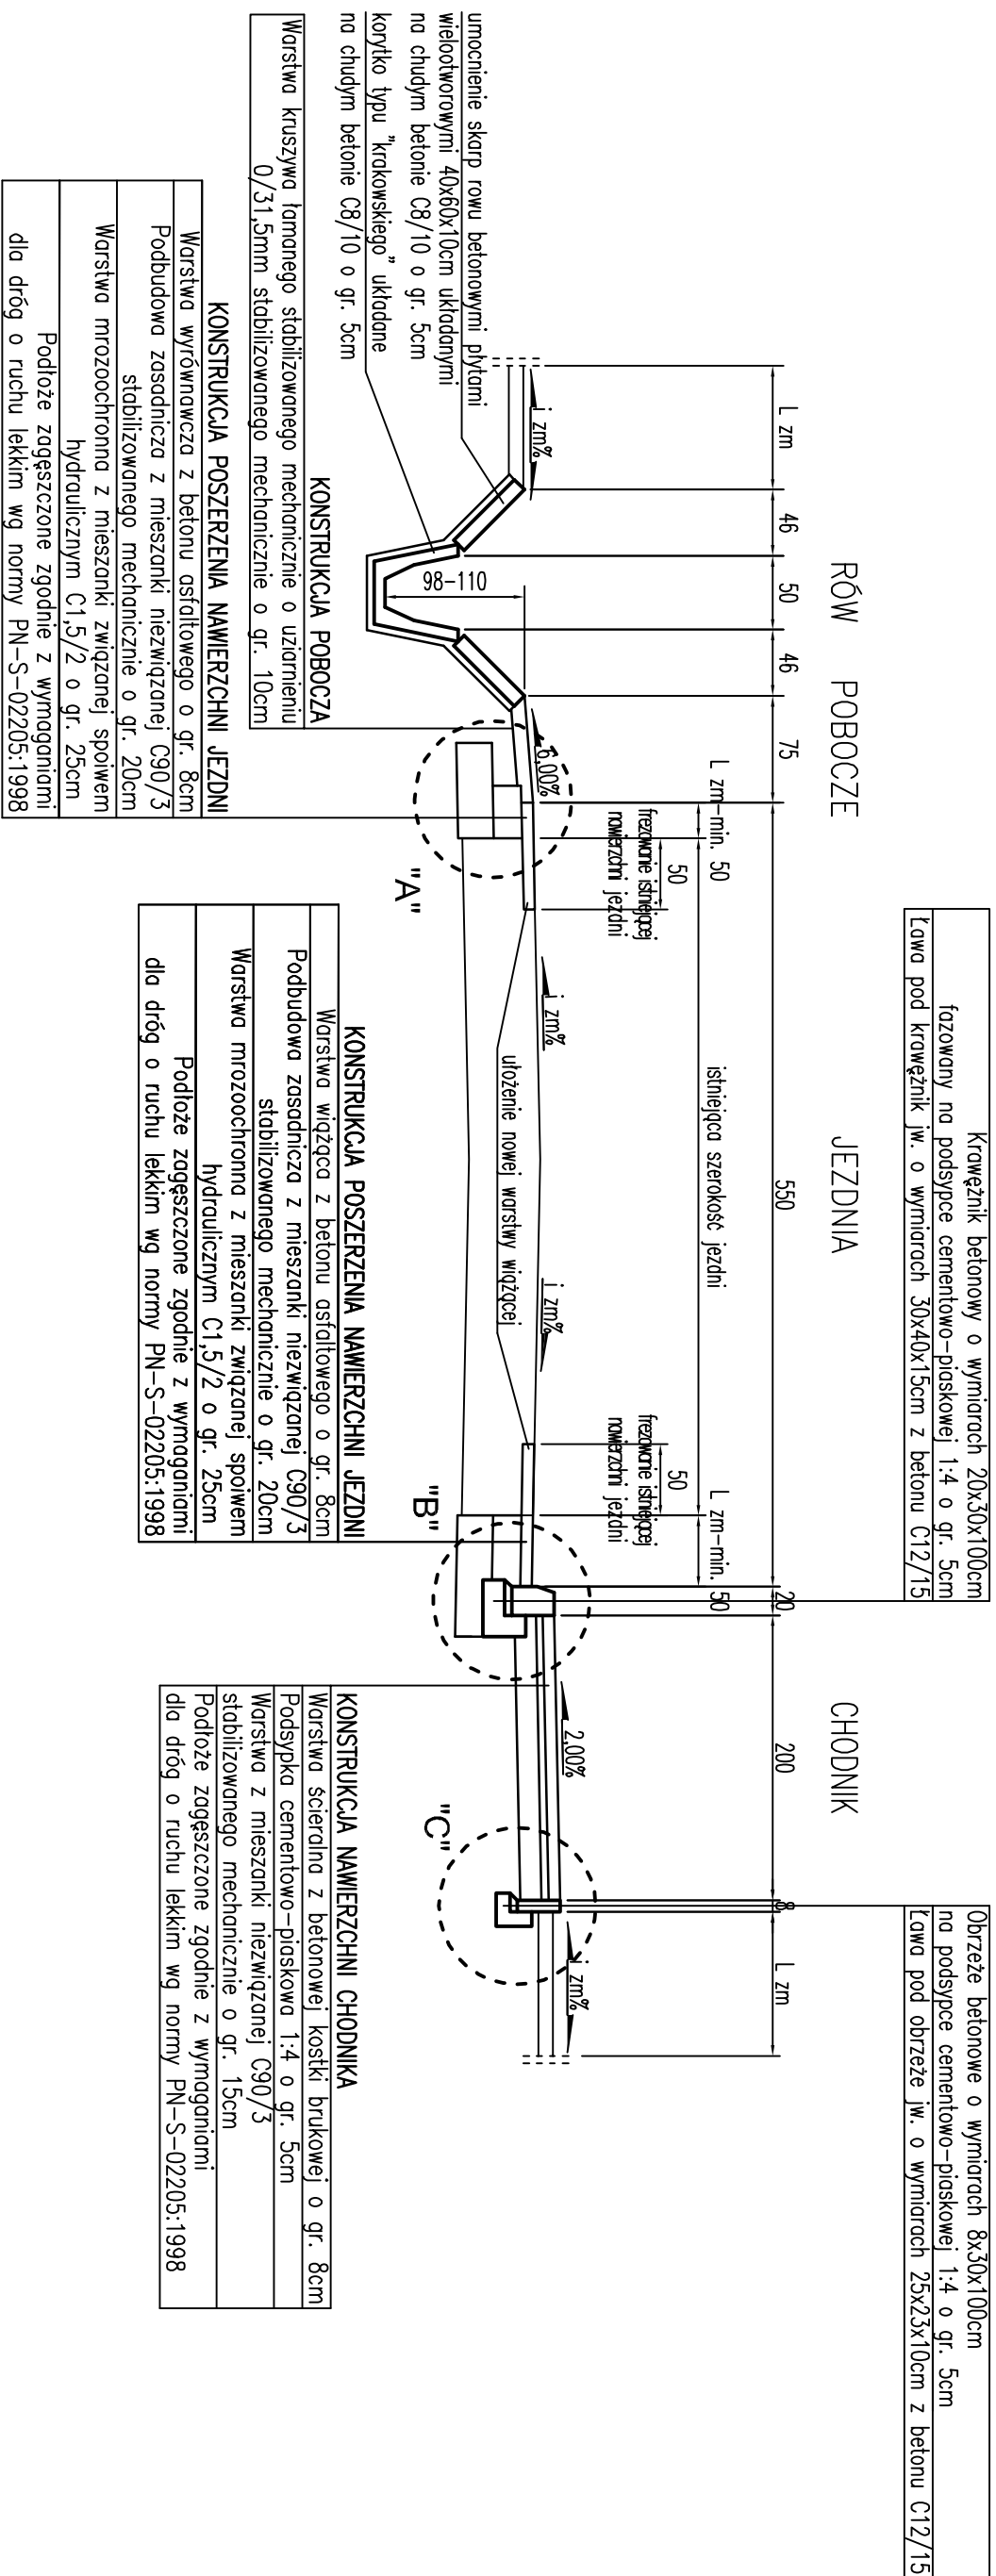


SZCZEGÓŁY KONSTRUKCYJNE skala 1:20


SZCZEGÓŁ "A"

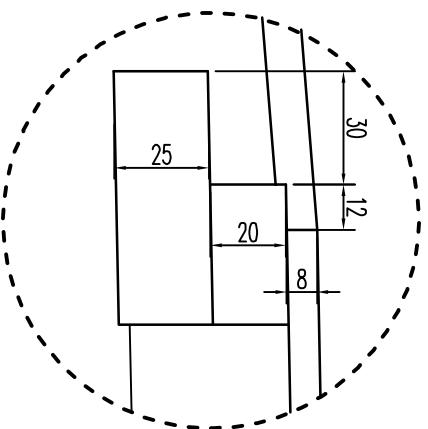

SZCZEGÓŁ "B"

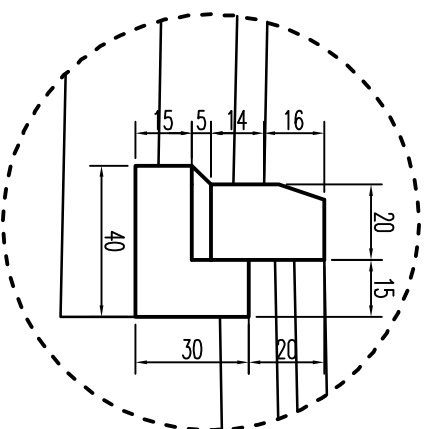

SZCZEGÓŁ "C"

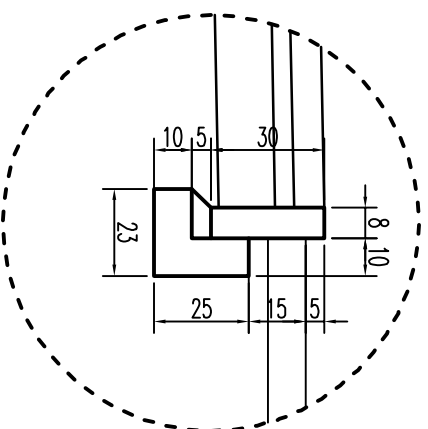

PRZEBUDOWA DROGI POWIATOWEJ NR 0318T W MIEJSCOWOŚCI KRAJNO DRUGIE			
inwestor:		POWIATOWY ZARZĄD DRÓG W KIELCACH ul. Witoszowa 44 25-211 Kielce	
projektant:		ADM Projekt Sp. z o.o. ul. Królowej Jadwigi 5 26-060 Chęciny	
adres inwestycji:		m. Krajno Parcele, Krajno Drugie, gmina Górnio	
działki ewidencyjne:	wg Opisu Technicznego	data:	sklad:
		2019-12	1:500
tytuł rysunku:	PRZEKROJE I SZCZEGÓŁY KONSTRUKCYJNE III	rewizja:	nr rysunku:
		-	PB-D-02.3.
autorzy opracowania:	nr uprawnień / specjalność:	podpis:	
projektował:	mgr inż. Mariusz POBOCHA	SMK/0142/P000/09 / drogowo	
opracował:			
sprowadził:	mgr inż. Kinga ŻELAZOWSKA	SMK/0102/PBD/18 / drogowo	
WSZELKIE PRAWA ZASTRZEŻONE			
Reprodukcja projektu w całości lub fragmentach bez uprzedniego zezwolenia autorów zabroniona			