


PRZEKROJE I SZCZEGÓŁY KONSTRUKCYJNE IV

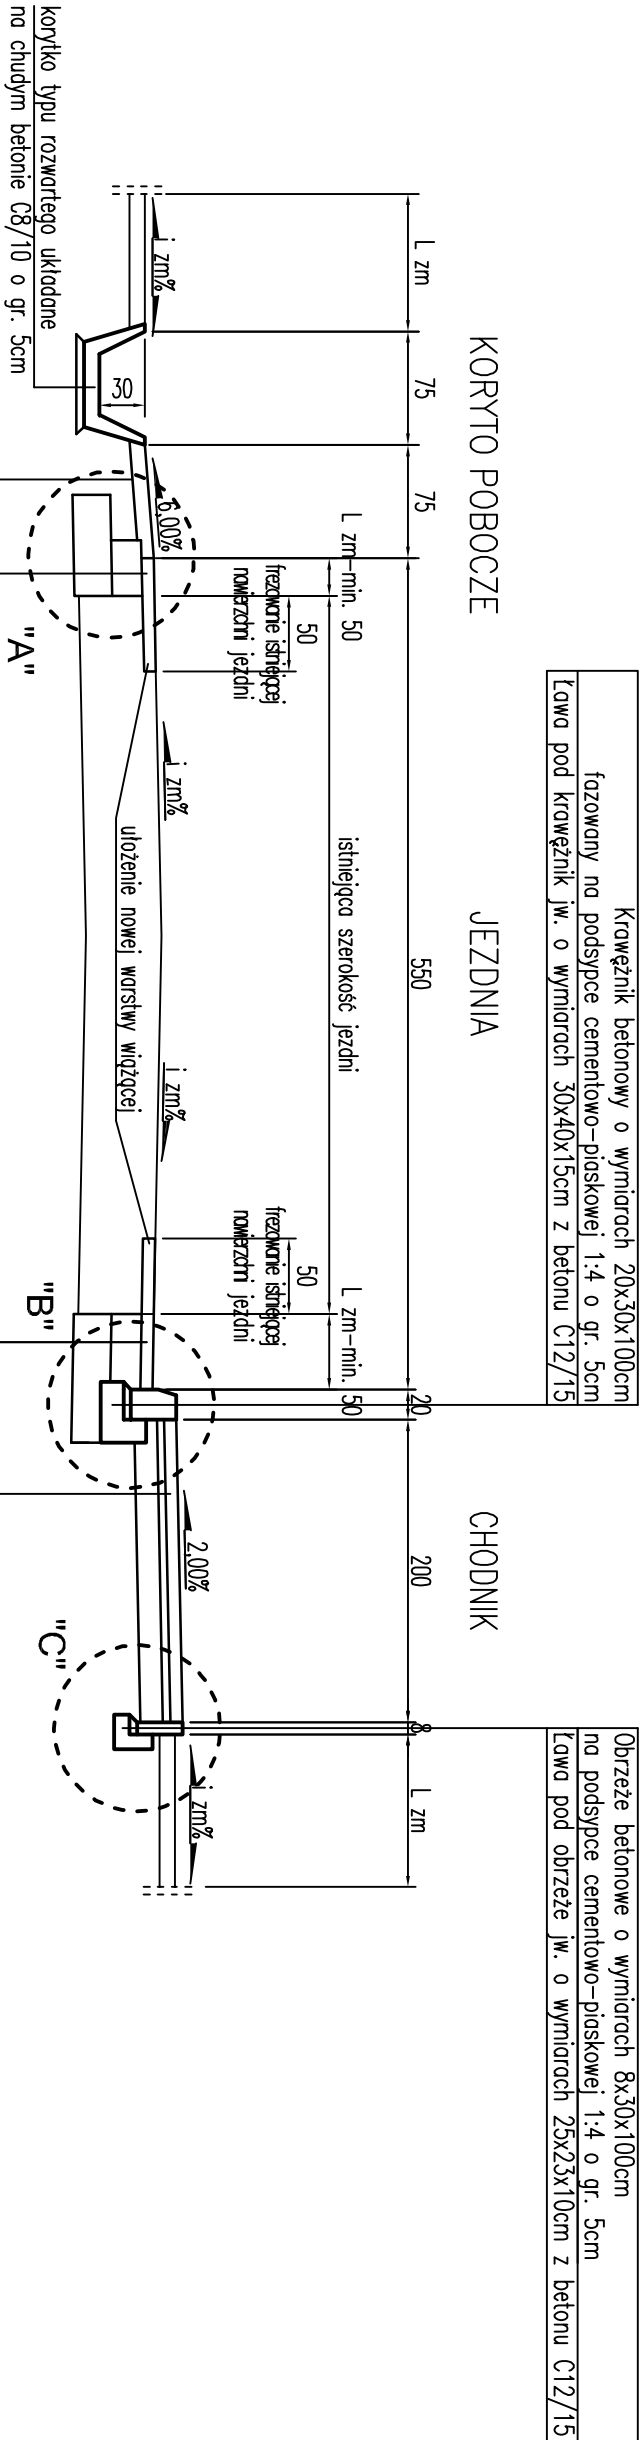

Warstwa kruszywa łamanego stabilizowanego mechanicznie o uziarnieniu 0/31,5mm stabilizowanego mechanicznie o gr. 10cm

KONSTRUKCJA POBOCZA

KONSTRUKCJA POSZERZENIA NAWIERZCHNI JEZDNI

Warstwa wiążąca z betonu osfalowanego o gr. 8cm
Podbudowa zasadnicza z mieszanki niezwiązanej C90/3 stabilizowanego mechanicznie o gr. 20cm
Warstwa mrozoodchronna z mieszanki związanej spoiwem hydraulicznym C1,5/2 o gr. 25cm
Podłoże zagęszczone zgodnie z wymaganiami dla dróg o ruchu lekkim wg normy PN-S-02205:1998

KONSTRUKCJA POSZERZENIA NAWIERZCHNI JEZDNI


Warstwa wiążąca z betonu osfalowanego o gr. 8cm
Podbudowa zasadnicza z mieszanki niezwiązanej C90/3 stabilizowanego mechanicznie o gr. 20cm
Warstwa mrozoodchronna z mieszanki związanej spoiwem hydraulicznym C1,5/2 o gr. 25cm
Podłoże zagęszczone zgodnie z wymaganiami dla dróg o ruchu lekkim wg normy PN-S-02205:1998

KONSTRUKCJA NAWIERZCHNI CHODNIKA


Warstwa ścierna z betonowej kostki brukowej o gr. 8cm
Podsyпка cementowo-piaskowa 1:4 o gr. 5cm
Warstwa z mieszanki niezwiązanej C90/3 stabilizowanego mechanicznie o gr. 15cm
Podłoże zagęszczone zgodnie z wymaganiami dla dróg o ruchu lekkim wg normy PN-S-02205:1998

SZCZEGÓŁY KONSTRUKCYJNE skala 1:20


SZCZEGÓŁ "A"

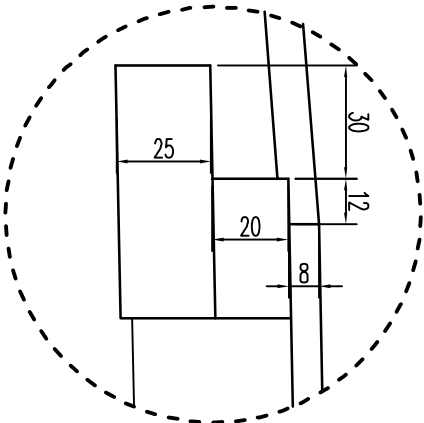

SZCZEGÓŁ "B"

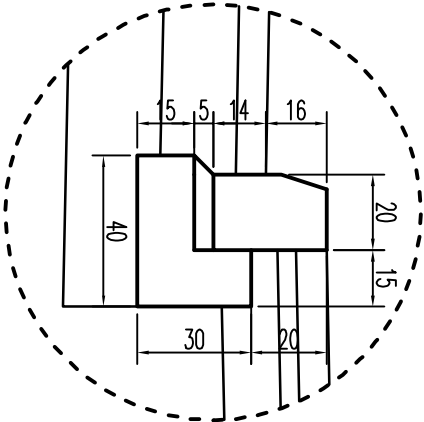

SZCZEGÓŁ "C"

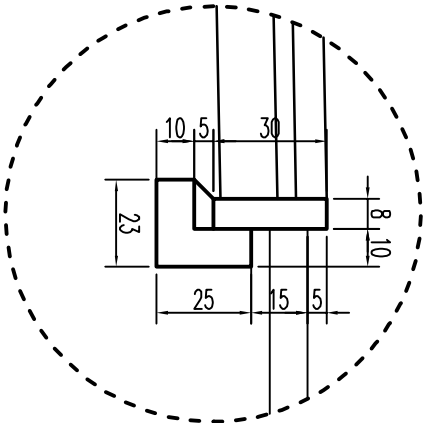

inwestycja:	PRZEBUDOWA DROGI POWIATOWEJ NR 0318T W MIEJSCOWOŚCI KRAJNO DRUGIE		
inwestor:	POWIATOWY ZARZĄD DRÓG W KIELCACH		
projektant:	ADM Projekt Sp. z o.o. ul. Królowej Jadwigi 5 26-060 Chęciny		
adres inwestycji:	m. Krajno Parcele, Krajno Drugie, gmina Górnio		
działki ewidencyjne:	wg Opisu Technicznego		
tytuł rysunku:	PRZEKROJE I SZCZEGÓŁY KONSTRUKCYJNE IV	data:	2019-12
autorzy opracowania:	nr uprawnień / specjalność:		
projektował:	mgr inż. Mariusz POBOCZA	SMK/0142/P000/09 / drogowo	
opracował:			
sprawdził:	mgr inż. Kinga ŻELAZOWSKA	SMK/0102/P80/18 / drogowo	
Reprodukcja projektu w całości lub fragmentach bez uprzedniego zezwolenia autorów zabroniona			