



PRZEKROJE I SZCZEGÓŁY KONSTRUKCYJNE V

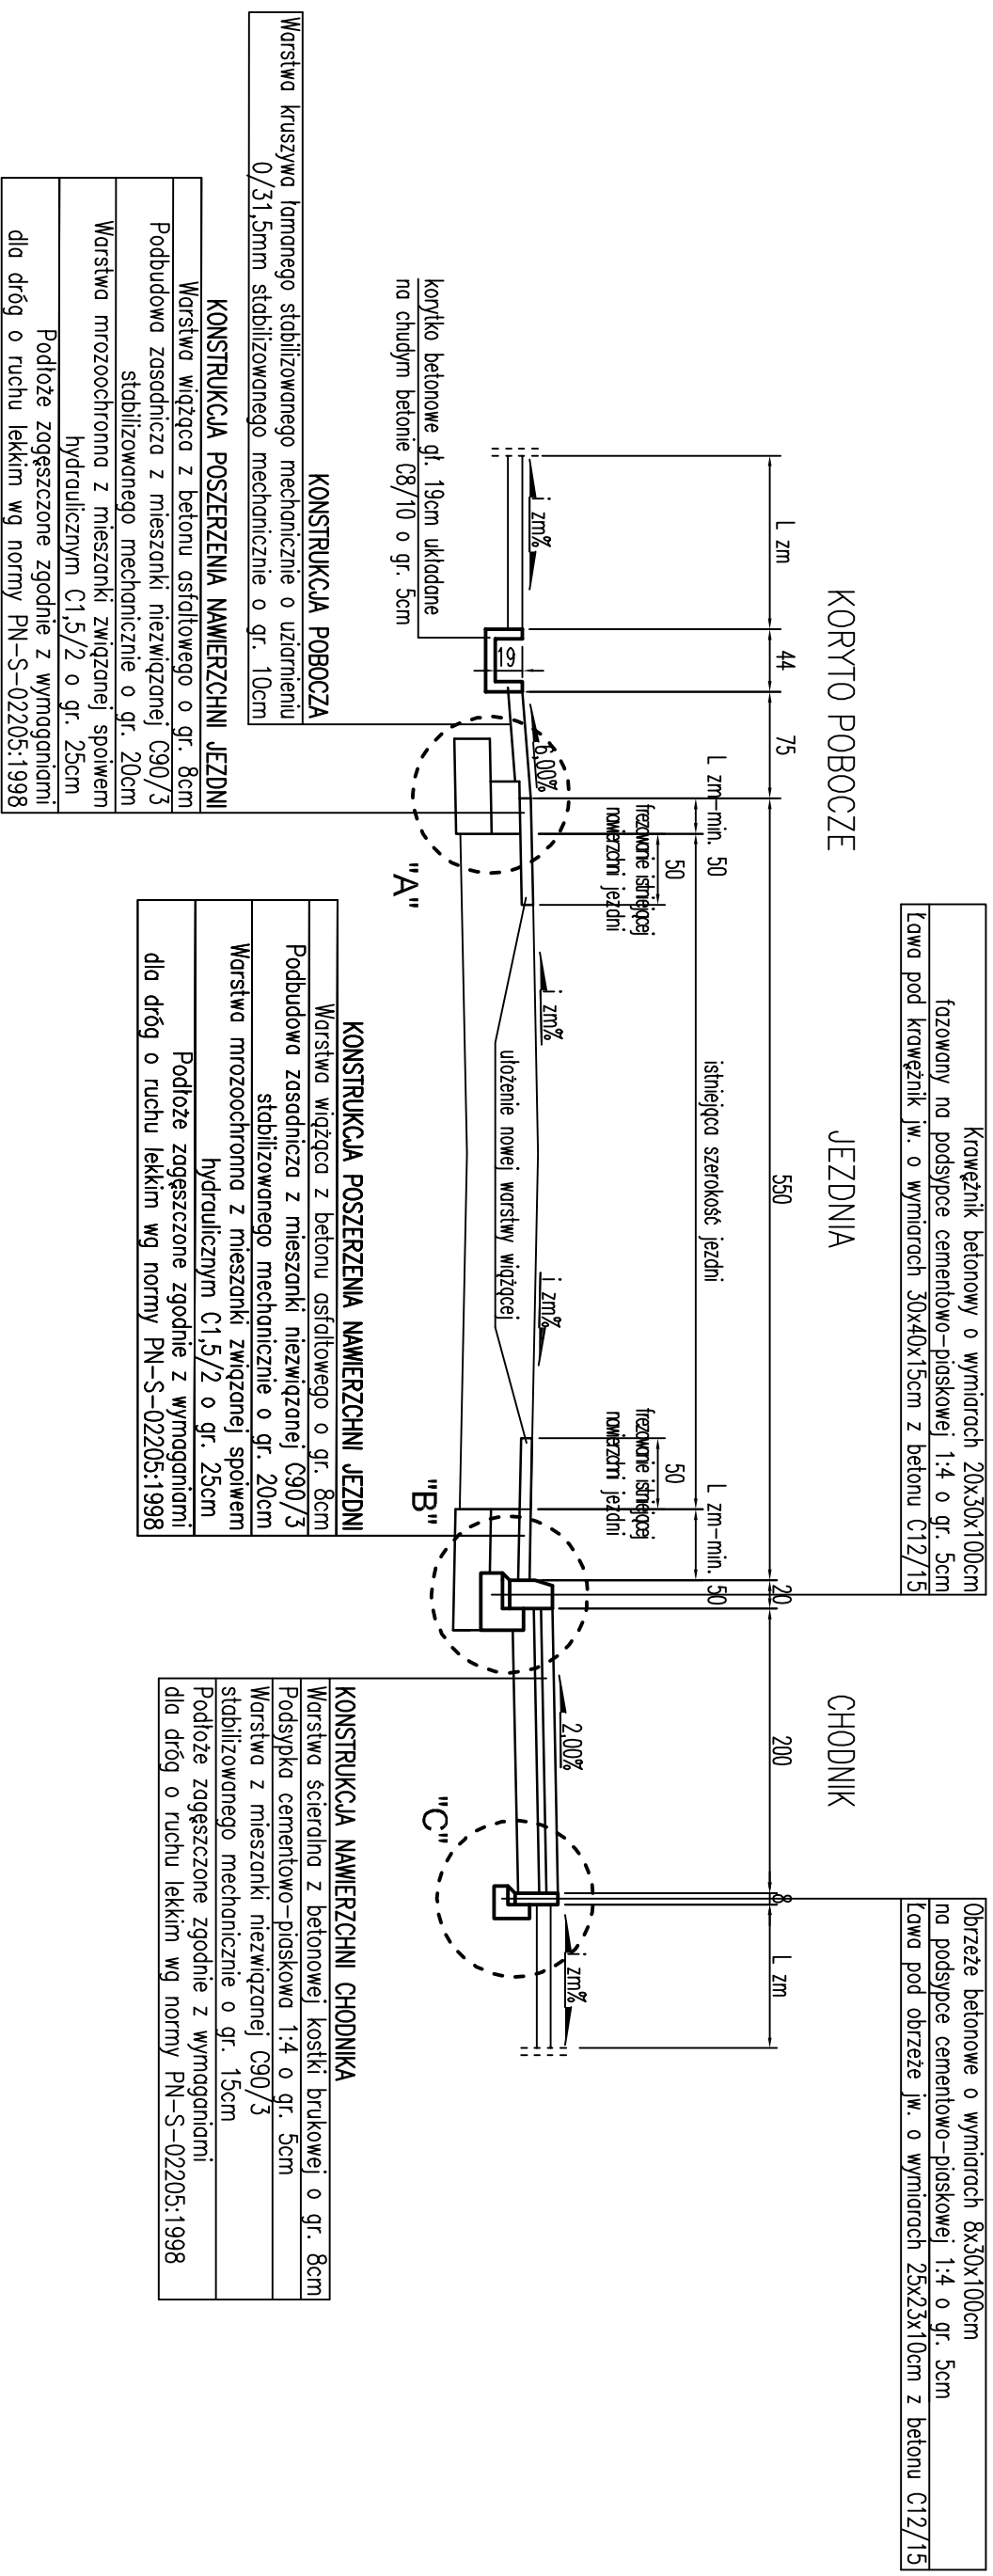


SZCZEGÓŁY KONSTRUKCYJNE skala 1:20


SZCZEGÓŁ "A"

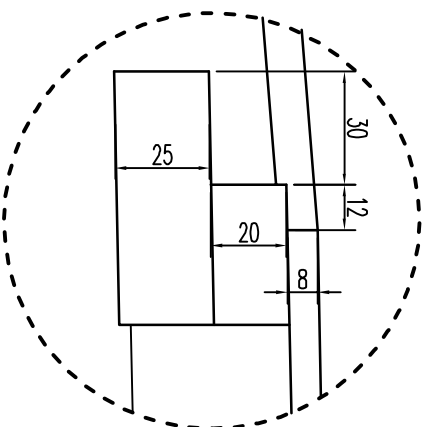

SZCZEGÓŁ "B"

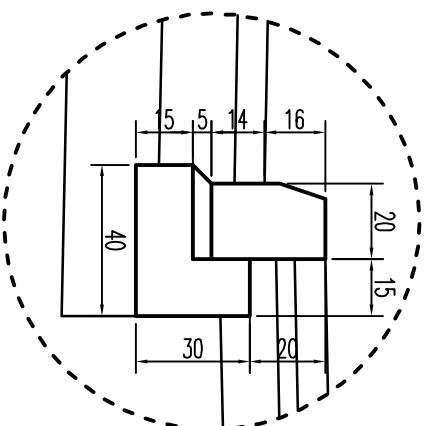

SZCZEGÓŁ "C"

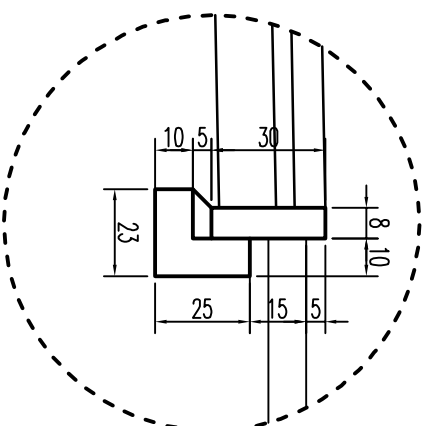

inwestycja:			
PRZEBUDOWA DROGI POWIATOWEJ NR 0318T W MIEJSCOWOŚCI KRAJNO DRUGIE			
inwestor:			
POWIATOWY ZARZĄD DRÓG W KIELCACH			
ul. Włczosowa 44 25-211 Kielce			
projektant:			
ADM Projekt Sp. z o.o. ul. Królowej Jadwigi 5 26-060 Chęciny			
adres inwestycji:		tęcza:	
m. Krajno Parcele, Krajno Drugie, gmina Górnio		PROJEKT BUDOWLANY	
działki ewidencyjne:	wg Opisu Technicznego	data:	skala:
		2019-12	1:500
tytuł rysunku:		rewizja:	nr rysunku:
PRZEKROJE I SZCZEGÓŁY KONSTRUKCYJNE VI		-	PB-D-02.5
autorzy opracowania:		nr uprawnień / specyfność:	podpis:
projektował:			
opracował:	mgr inż. Mariusz POBOCHA	SMK/0142/P000/09 / drogowo	
sprawdził:	mgr inż. Kinga ŻELAZOWSKA	SMK/0102/PBD/18 / drogowo	
WSZELKIE PRAWA ZASTRZEŻONE			
Reprodukcja projektu w całości lub fragmentach bez uprzedniego zezwolenia autorów zabroniona			