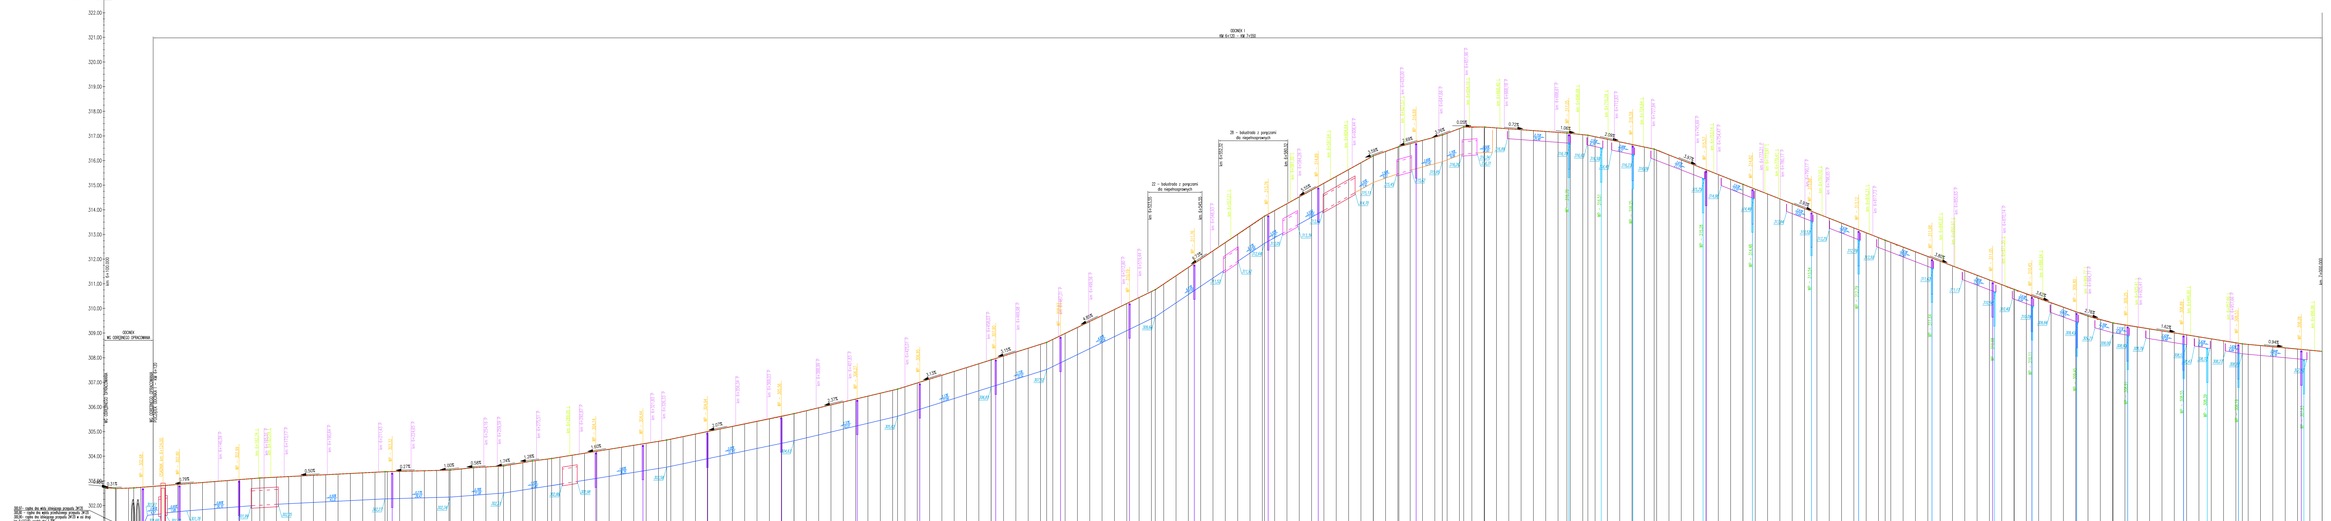

PROFIL PODŁUŻNY

DW 752 KM 3+005
DROGA WOJEWÓDZKA NR 752
DROGA WOJEWÓDZKA NR 752
ODCINEK I
KM 6+120 – KM 7+550
ODCINEK
WG ODRĘBNEGO OPRACOWANIA
WG ODRĘBNEGO OPRACOWANIA
POCZĄTEK ODCINKA I – KM 6+120
km 6+100.000
km 7+000.000
300,97– rzędna dna wlotu istniejącego przepustu 2ø120
300,80 – rzędna dna wylotu przedłużonego przepustu 2ø120
300,90– rzędna dna istniejącego przepustu 2ø120 w osi drogi
km 6+112,82, spadek dna 1,70%
OSADNIK km 6+124,00
22 – balustrada z poręczami dla niepełnosprawnych
km 6+523,55
km 6+545,55
28 – balustrada z poręczami dla niepełnosprawnych
km 6+552,32
km 6+580,32
poziom odniesienia 301.00m n.pm.
Rzędne niwelety
Rzędne istniejące
Różnice rzędnych
Elementy niwelety
Elementy trasy
Odległości
Kilometraż
PROSTA
ŁUK POZIOMY
6+100
6+200
6+300
6+400
6+500
6+600
6+700
6+800
6+900
7+000

LEGENDA:

🟥	PROJEKTOWANA NIWELETA JEZDNI DROGI POWIATOWEJ
- - -	ISTNIEJĄCA NIWELETA JEZDNI DROGI POWIATOWEJ
🟦	PROJEKTOWANE DNO ROWU UMOCNIONEGO WIELOOTWOROWYMI PŁYTAMI BETONOWYMI
🟧	PROJEKTOWANE DNO ROWU Z KORYT "TYPU KRAKOWSKIEGO"
🟪	PROJEKTOWANE DNO ROWU Z KORYT "TYPU ROZWARTEGO"
🟪	PROJEKTOWANE DBO ROWU Z KORYTKIEM BETONOWYM (GŁ.=0,19m)
▱	PROJEKTOWANY PRZEPUST ø50
▱	PROJEKTOWANY PRZEPUST ø60
▱	PROJEKTOWANY PRZEPUST ø80
▱	PROJEKTOWANY PRZEPUST ø100
WP – 311,64	PROJEKTOWANY WPUST ULICZNY

inwestycja: PRZEBUDOWA DROGI POWIATOWEJ NR 0318T W MIEJSCOWOŚCI KRAJNO DRUGIE			
inwestor: POWIATOWY ZARZĄD DRÓG W KIELCACH ul. Wrzosowa 44 25-211 Kielce			
projektant: ADM Projekt Sp. z o.o. ul. Królowej Jadwigi 5 26-060 Chęciny			
adres inwestycji: m. Krajno Parcele, Krajno Drugie, gmina Górno		faza: PROJEKT BUDOWLANY	
działki ewidencyjne: wg Opisu Technicznego		data: 2019–12	skala: 1:50/500
tytuł rysunku: PROFIL PODŁUŻNY		rewizja: –	nr rysunku: PB–D–03.1
autorzy opracowania:	nr uprawnień / specjalność:	podpis:	
projektował: mgr inż. Mariusz POBOCHA	SWK/0142/POOD/09 / drogowa		
opracował:			
sprawdził: mgr inż. Kinga ŻELAZOWSKA	SWK/0102/PBD/18 / drogowa		

WSZELKIE PRAWA ZASTRZEŻONE
Reprodukcja projektu w całości lub fragmentach bez uprzedniego zezwolenia autorów zabroniona