


SZCZEGÓŁY KONSTRUKCYJNE PRZEPUSTU Ø60, KM 7+209,96


PRZEKRÓJ PODŁUŻNY

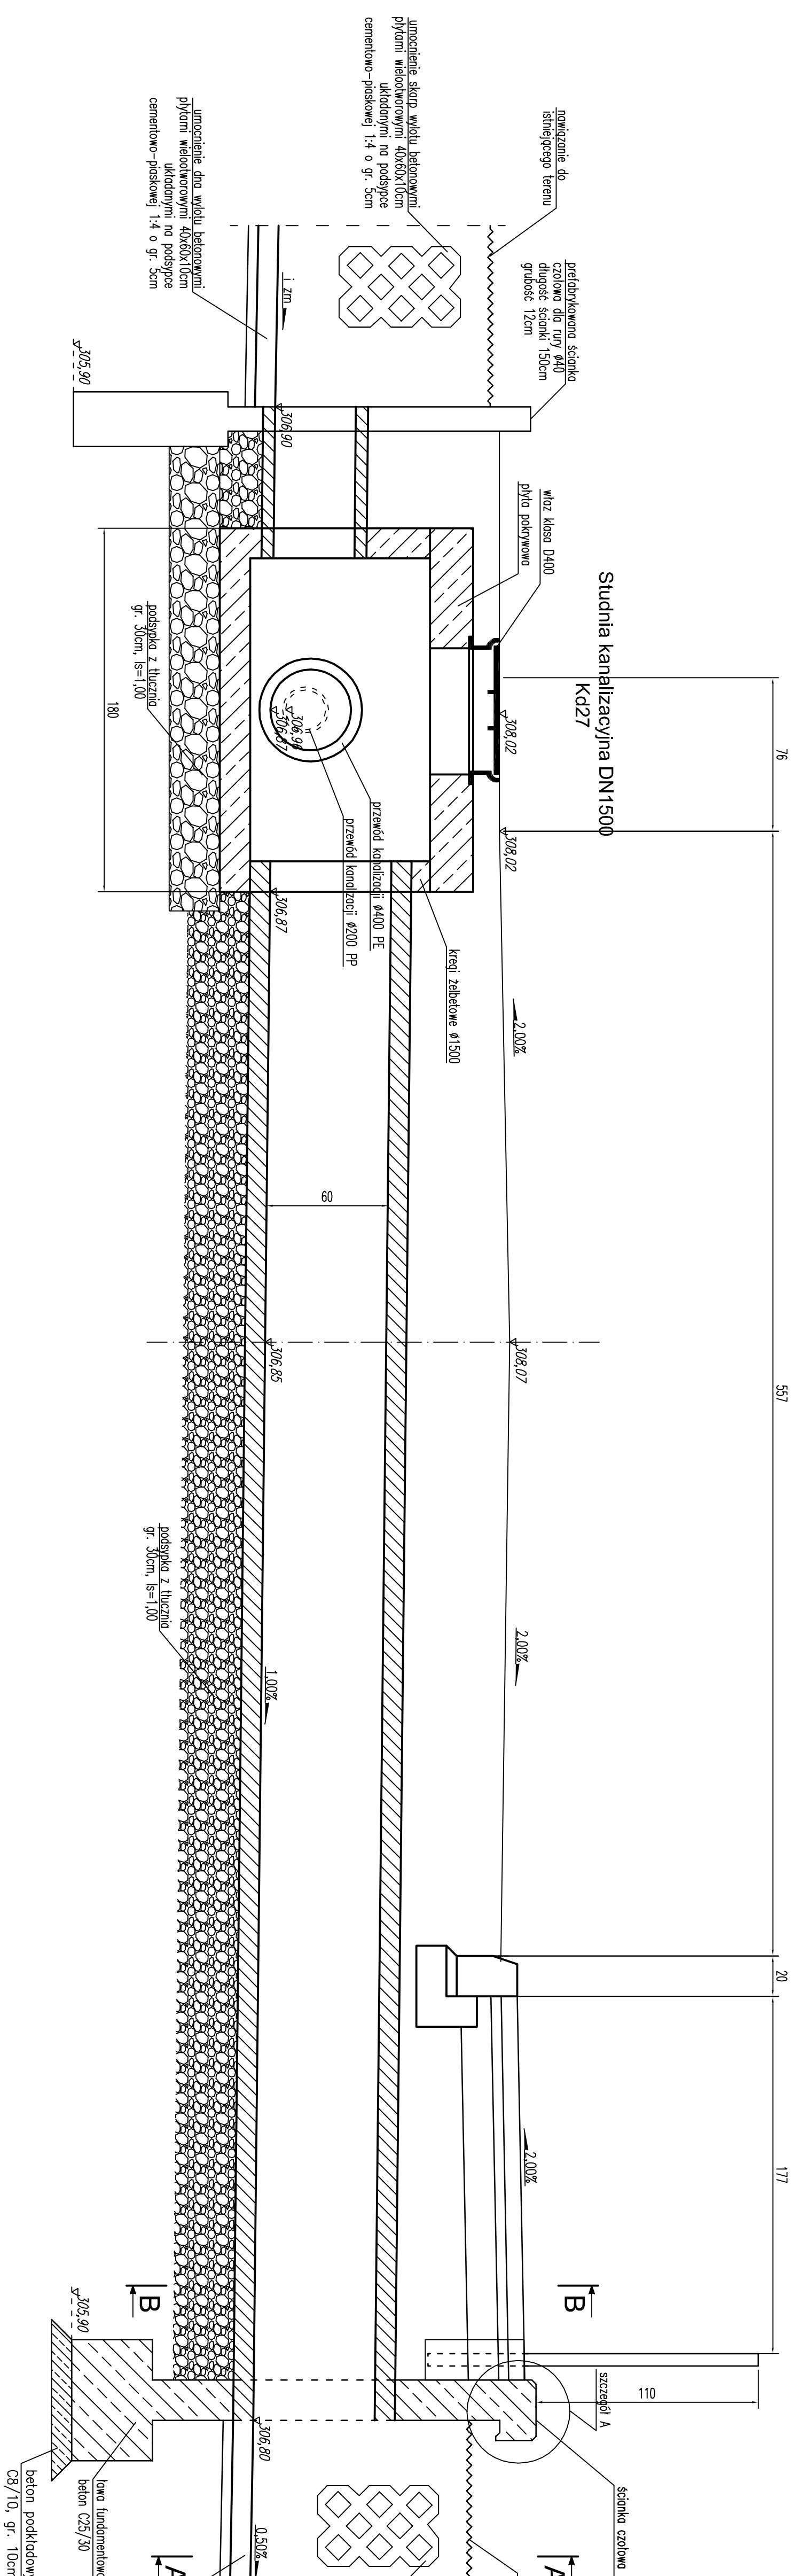

Szczegół A
skala 1:10

PRZEKRÓJ B-B

WIDOK A-1

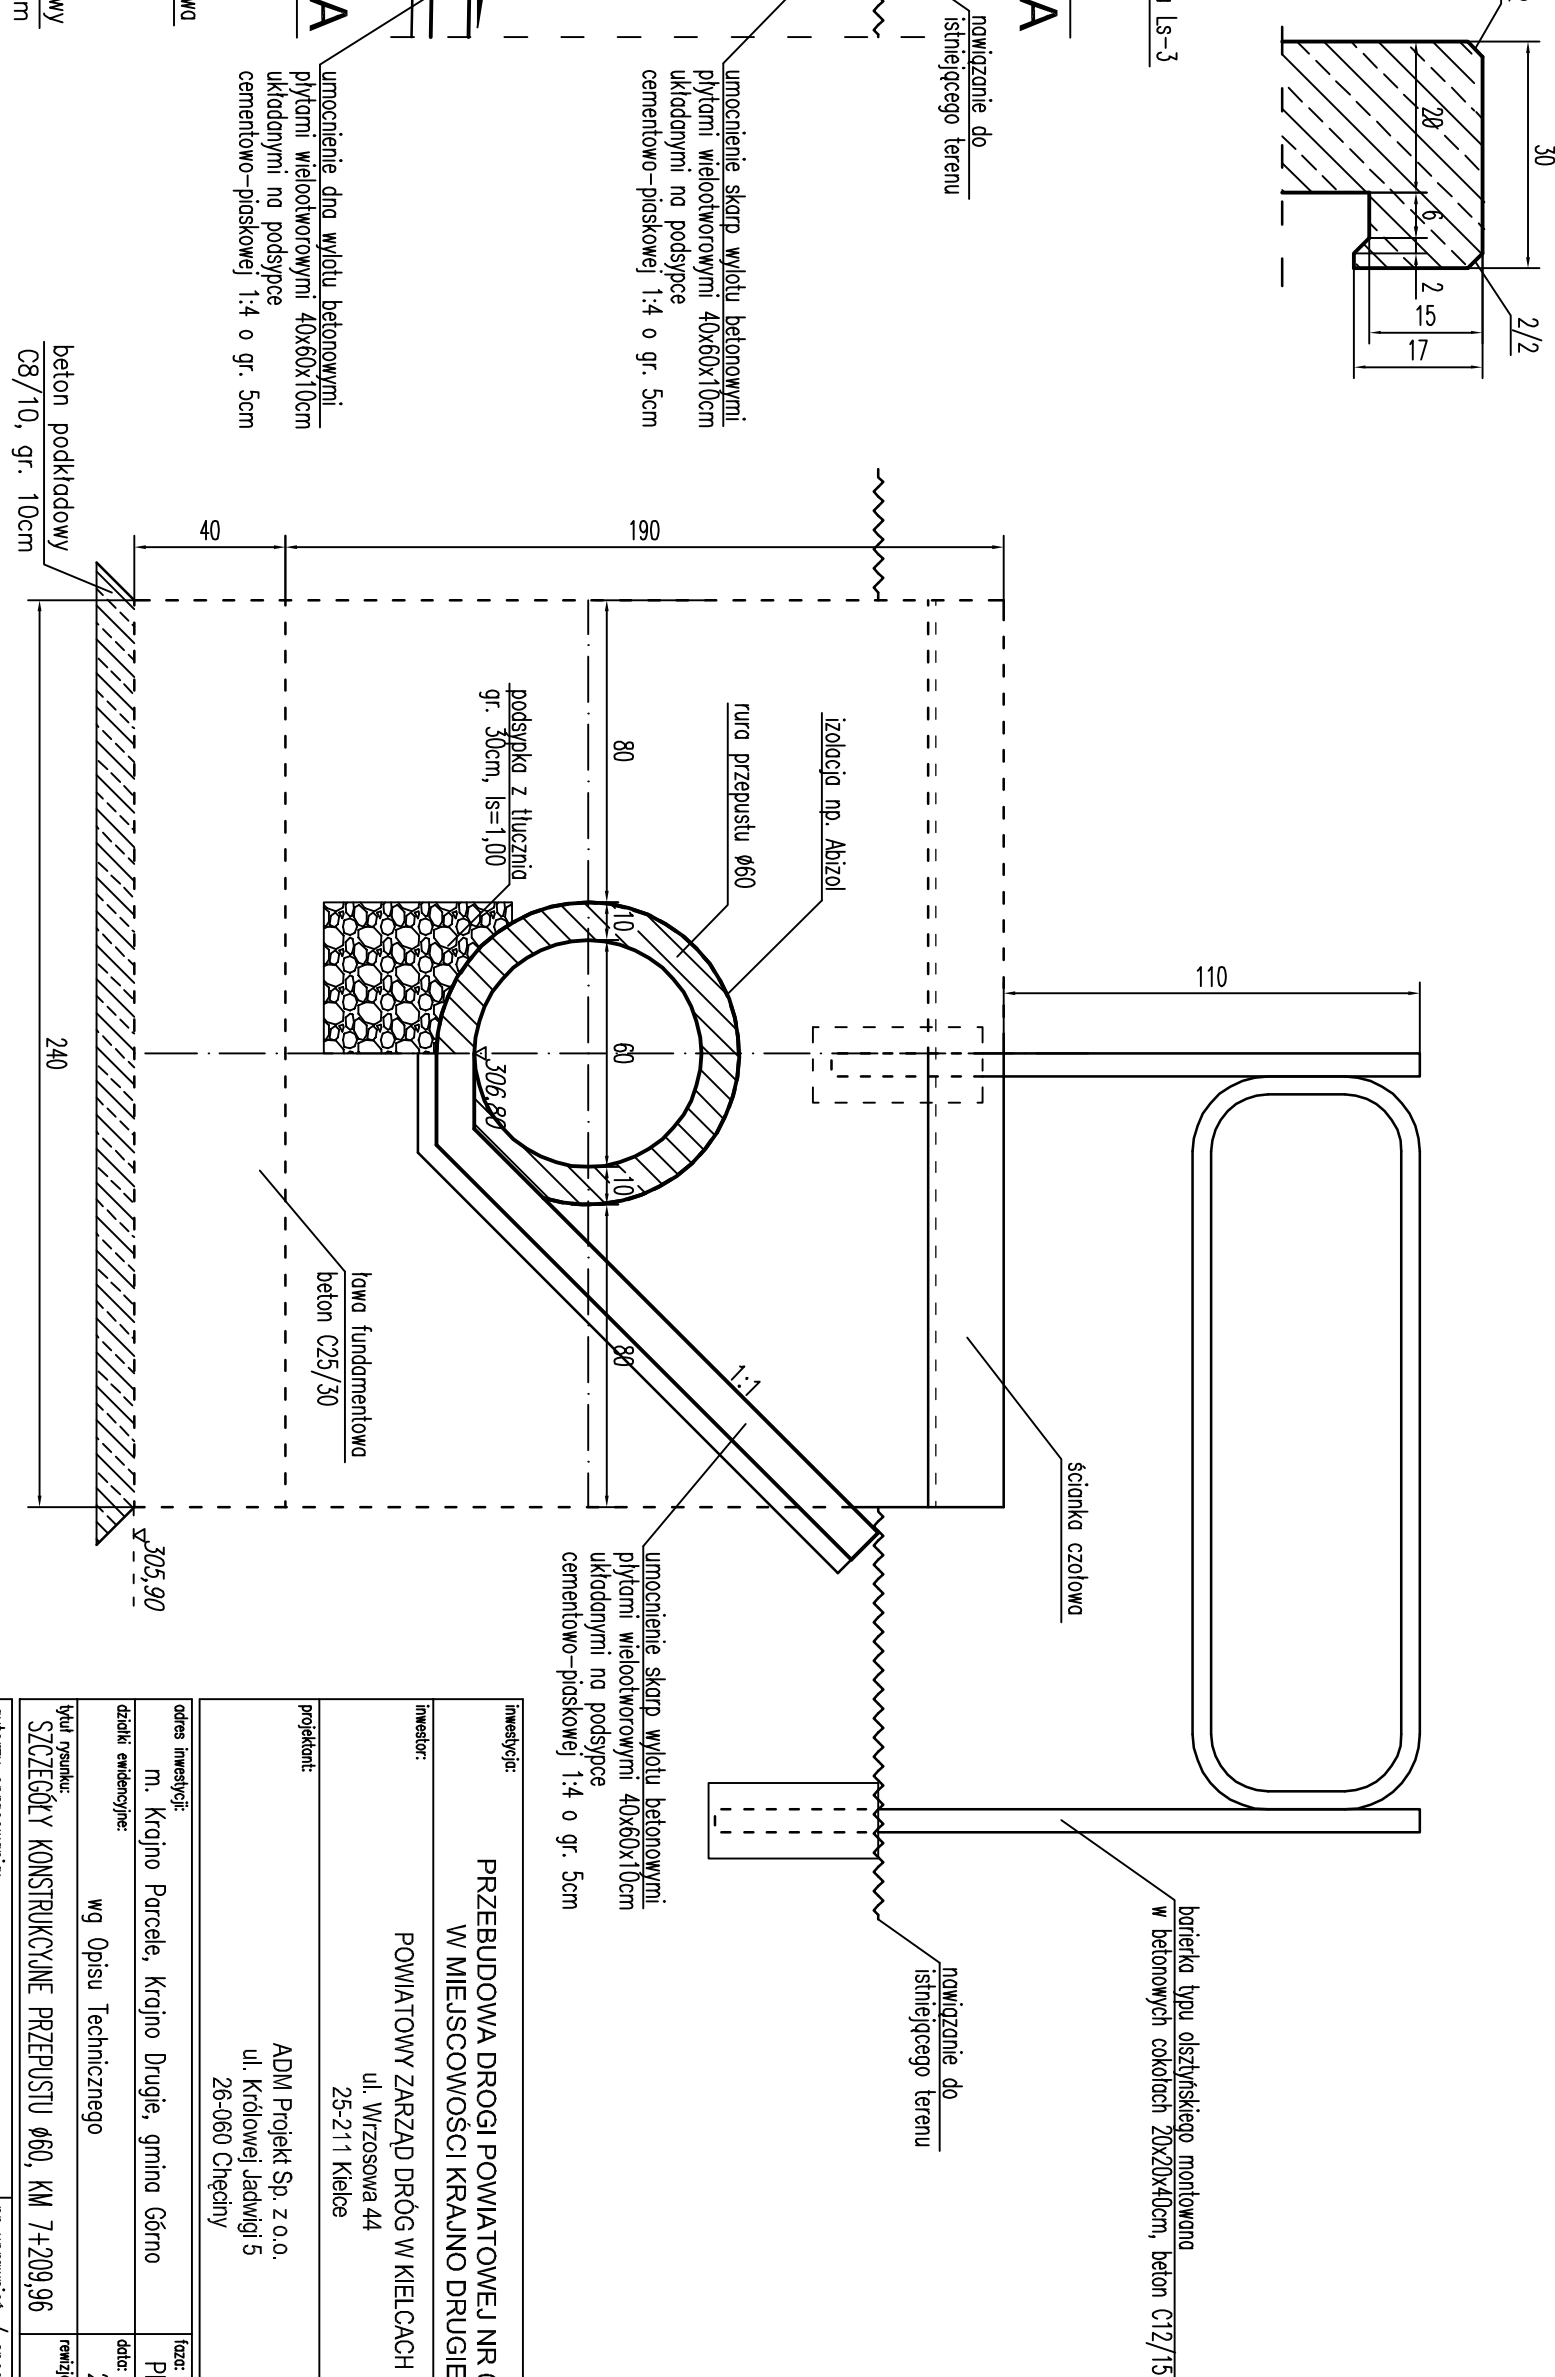

inwestycja:	PRZEBUDOWA DROGI POWIATOWEJ NR 0318T W MIEJSCOWOŚCI KRAJNO DRUGIE			
inwestor:	POWIATOWY ZARZĄD DROG W KIELCACH ul. Wileńska 44 25-211 Kielce			
projektant:	ADM Projekt Sp. z o.o. ul. Krolowej Jadwigi 5 26-080 Chełmy			
celna inwestycja:	m. Krojno Parcele, Krojno Drugie, gmina Gornio			
data wystąpienia:	wg Opisu Technicznego	data:	2019-12	
tytuł projektu:	SZCZEGÓLNY KONSTRUKCYJNY PRZEPUSTU Ø60, KM 7+209,96	tytuł:	inwentaryzacja	
autorzy opracowania:	mgr inż. Marcin POBROCHA	nr uprawnień / specyfika:	SMW/0142/P000/09 / drogowo	
opracował:	mgr inż. Marcin POBROCHA	podpis:	-	
sprowadził:	mgr inż. Krzysztof ŻELAZOWSKI	data:	2019-12	
WSTĘPNE PLANY ZASTRZEŻENIE				
Reprodukcja projektu w całości lub fragmentach bez uprzedniego zezwolenia autorów zabroniona				