


SZCZEGÓŁY KONSTRUKCYJNE PRZEPUSTU Ø60, KM 7+229,13


PRZEKRÓJ PODŁUŻNY

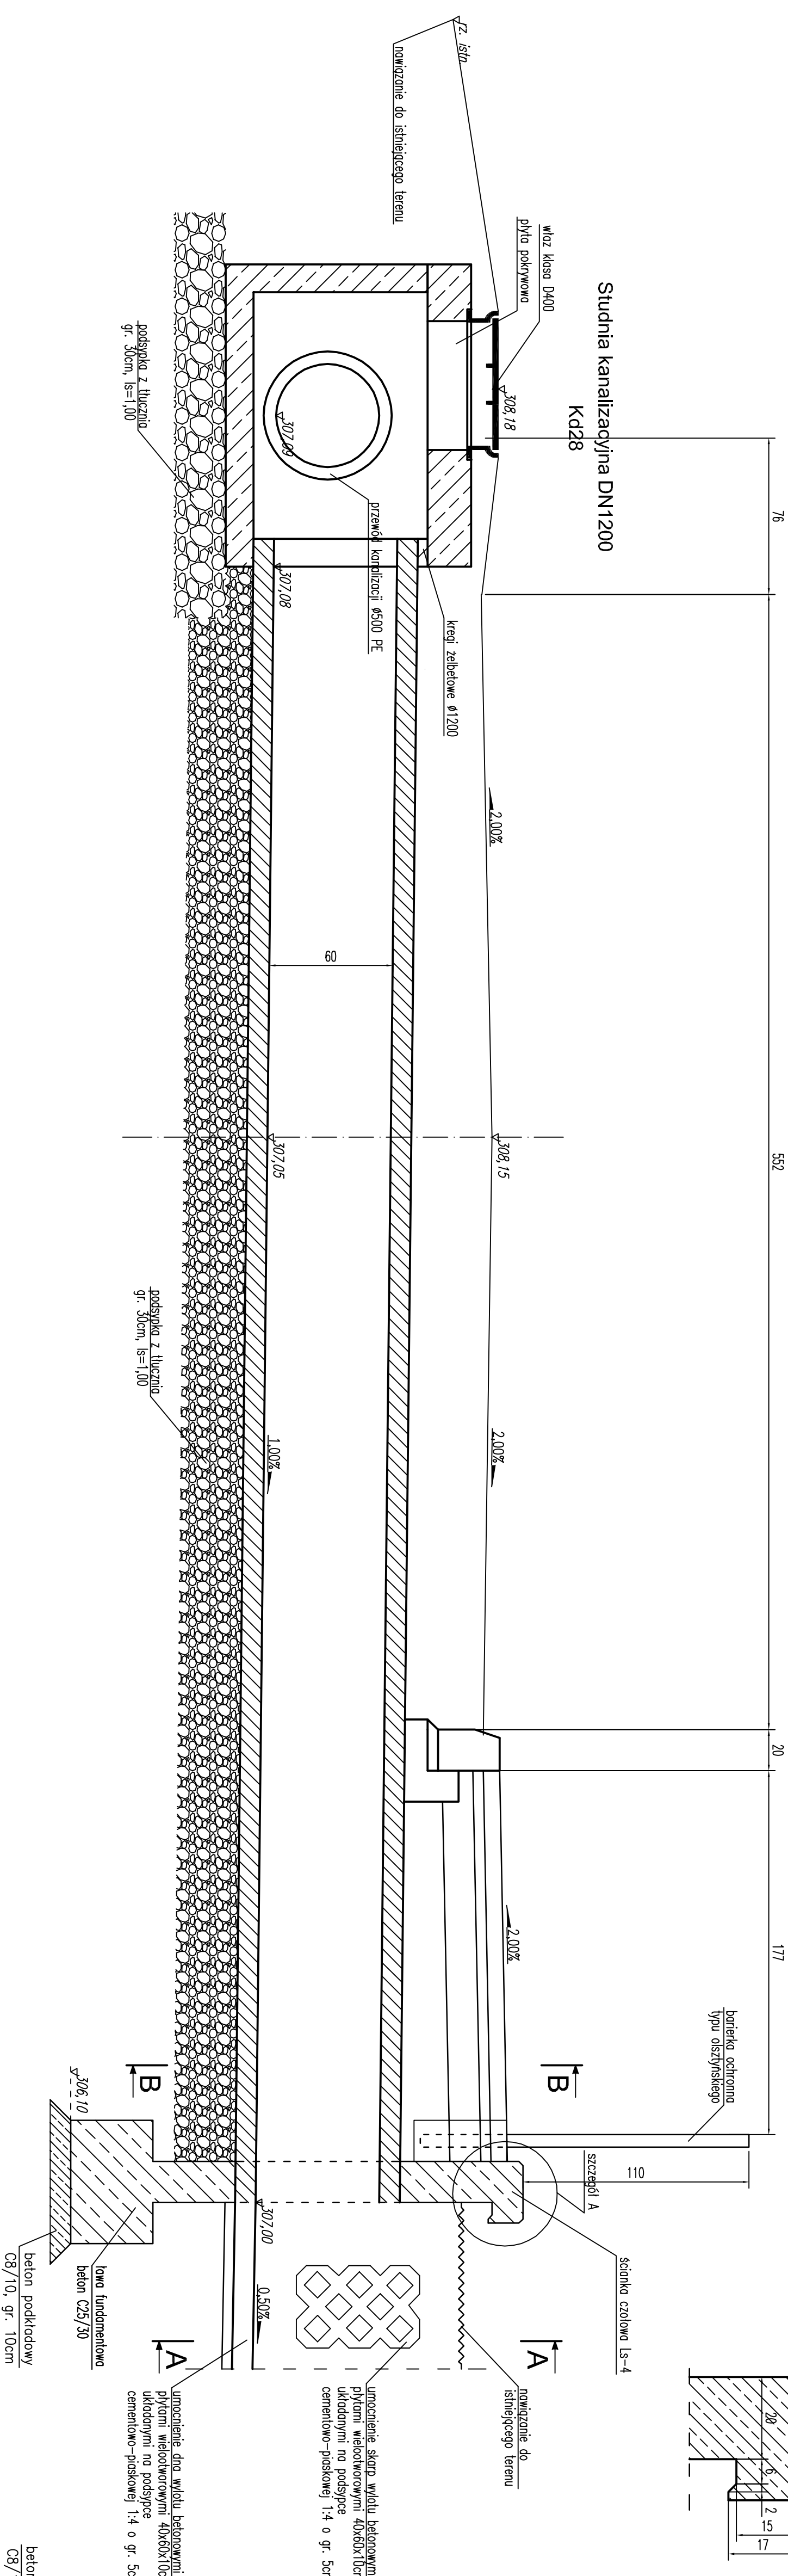

Szczegóły A
skala 1:10

PRZEKRÓJ B-B

WIDOK A-A

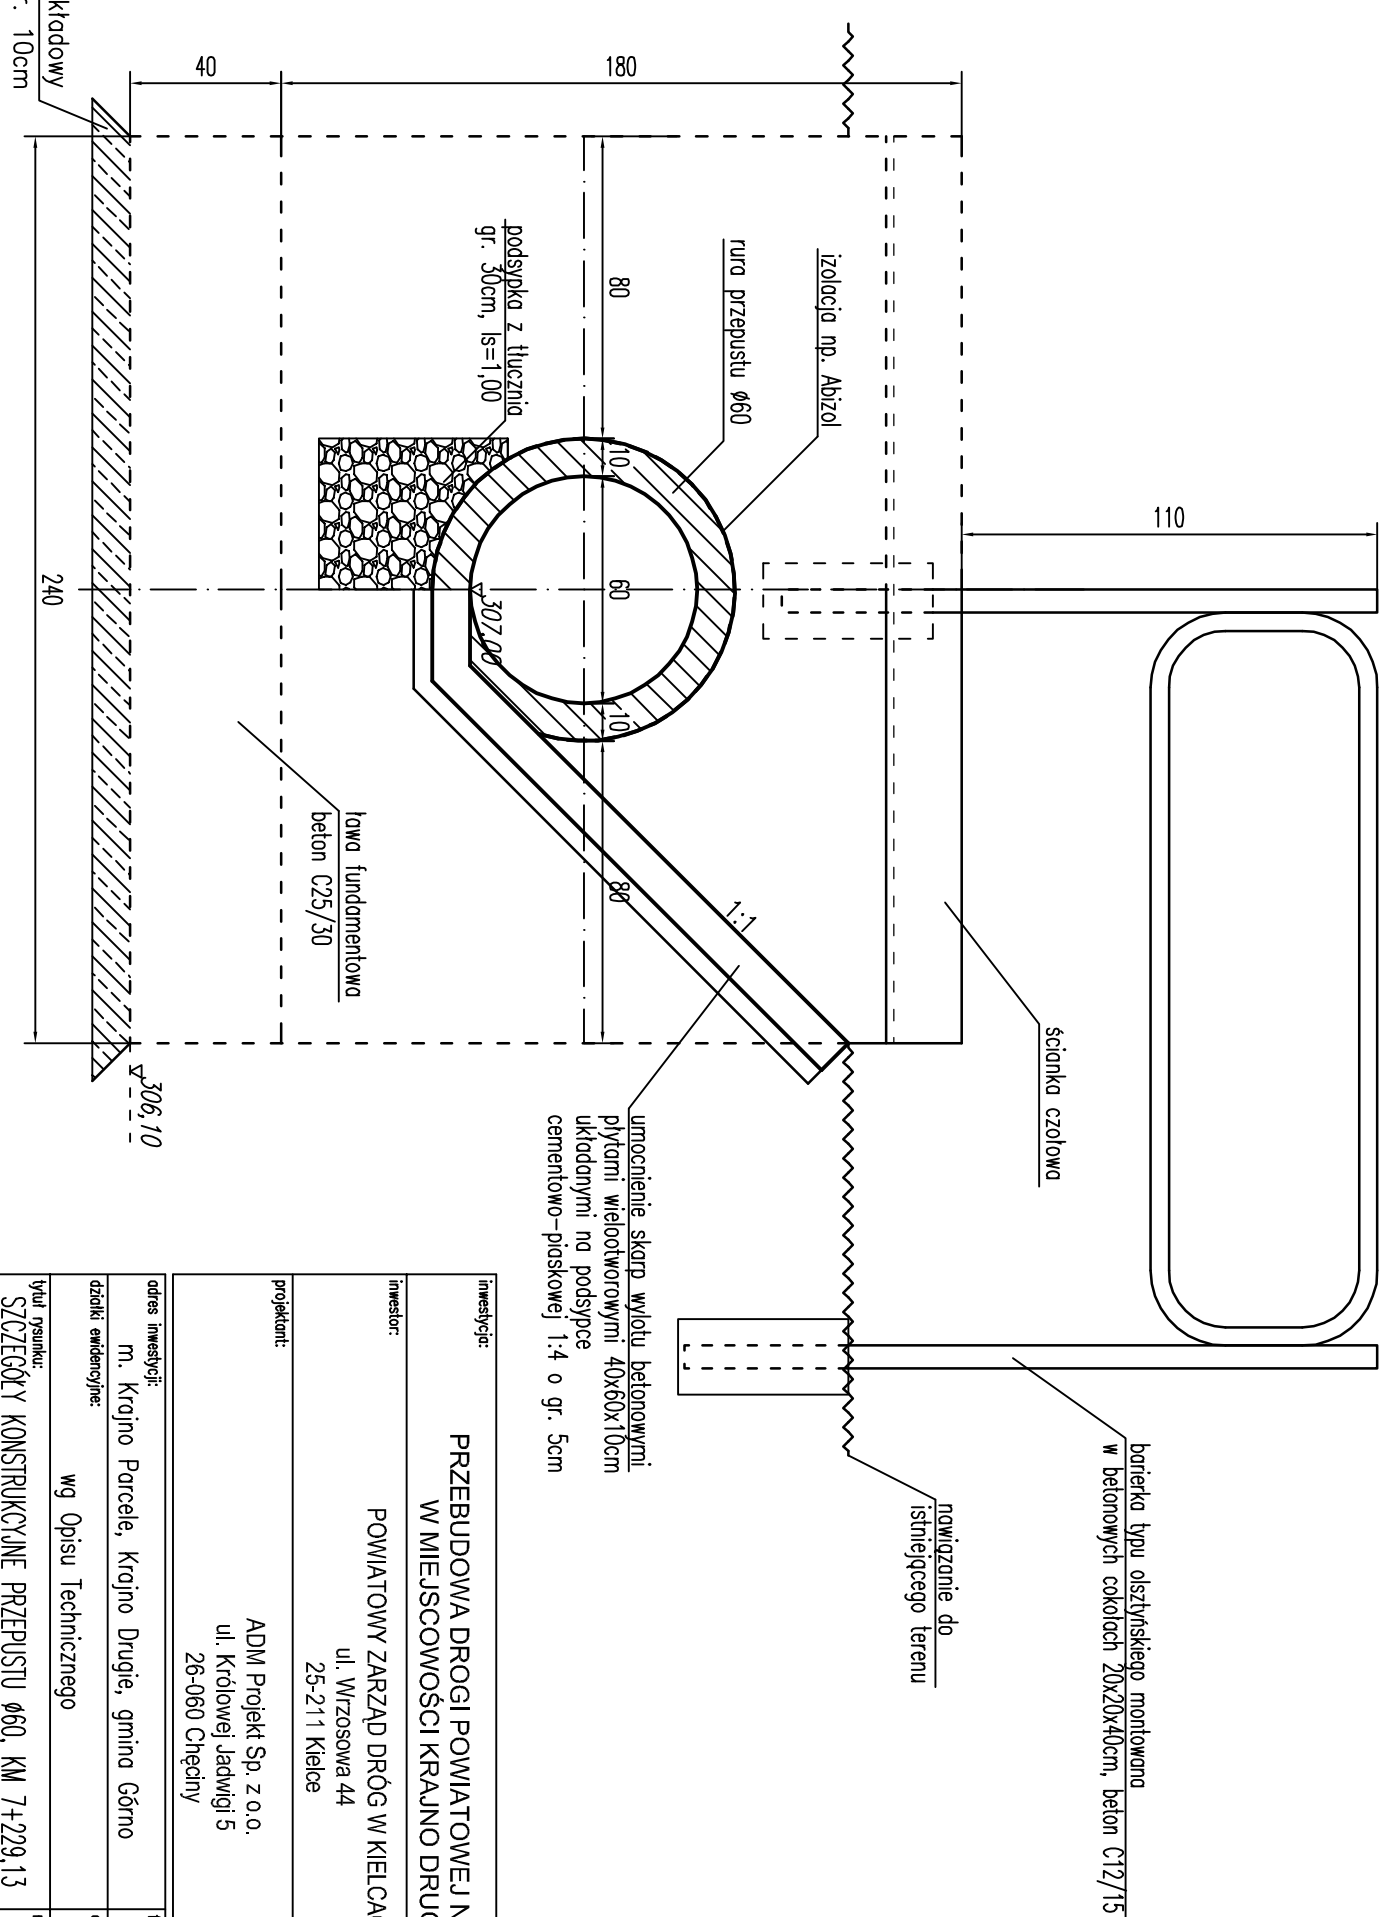

inwestor:				PRZEBUDOWA DROGI POWIATOWEJ NR 03/18T W MIEJSCOWOŚCI KRAJNO DRUGIE			
inwestor:				POWIATOWY ZARZĄD DRÓG W KIELCACH ul. WIRZOSWA 44 25-211 Kielce			
projektant:				ADM Projekt Sp. z o.o. ul. Kłódzkiej 1adwójki 5 26-060 Chędnicy			
adres inwestycji:		m. Krajno Parcele, Krajno Drugie, gmina Gornio		lokalizacja:		PROJEKT BUDOWLANY	
działka ewidencyjna:		wg Opisu Technicznego		data:		2019-12	
tytuł systemu:		SZCZEGÓŁY KONSERWACYJNE PRZEPUSTU Ø60, KM 7+229,13		realizacja:		-	
autorzy opracowania:		nr uprawnień /		specjalności:		podpis:	
projektował:		mgr inż. Mariusz POBOCHA		SMK/0142/P000/09 / drogowo			
opracował:							
sprawdził:		mgr inż. Kinga ŻELAZOŃSKA		SMK/0102/PB0/18 / drogowo			
WSTĘPNE PRAWA ZASTRZEŻENIE: Reprodukcja projektu w całości lub fragmentach bez uprzedniego zezwolenia autorów zabroniona							