



SZCZEGÓŁY KONSTRUKCYJNE PRZEPUSTÓW Ø50, 60, 80 POD ZJAZDAMI

PRZEKRÓJ PODŁUŻNY

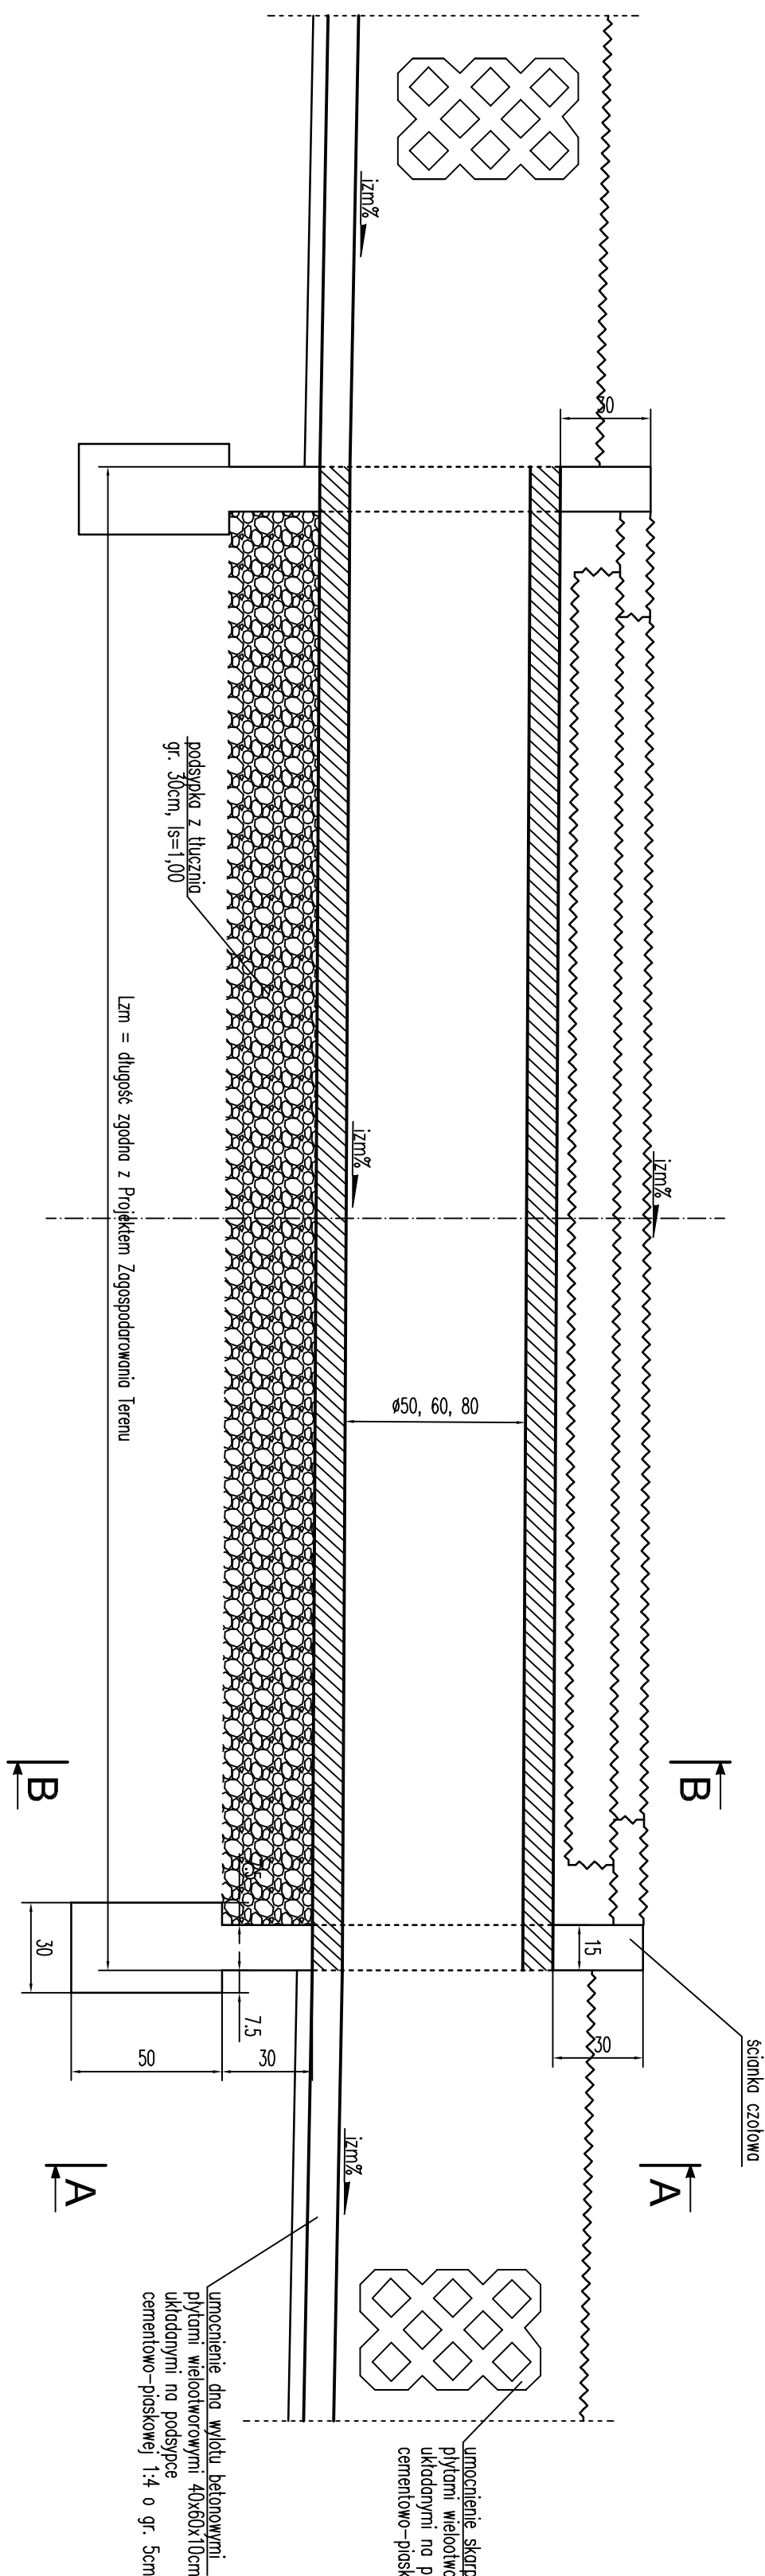

PRZEKRÓJ B-B WIDOK A-A

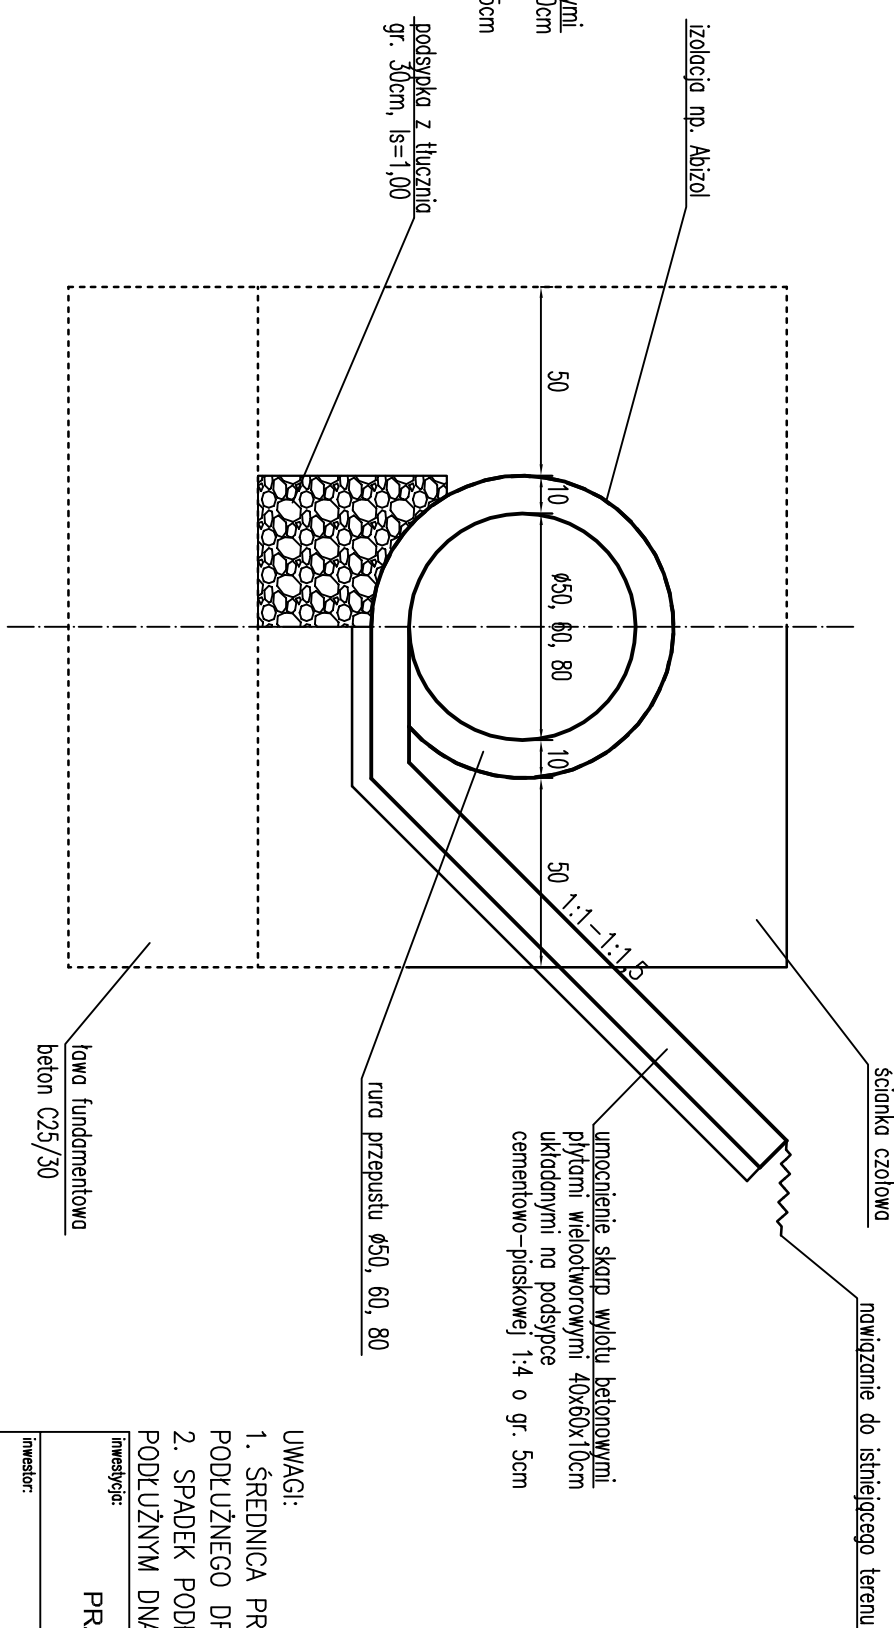

UMIAG:

1. ŚREDNICA PRZEPUSTU ZGODNA Z POKAZANIĄ NA RYSUNKU PROFILU PODŁUŻNEGO DROGI.
2. SPADEK PODUŻNY DNA PRZEPUSTU ZGODNY ZE SPADKIEM PODUŻNYM DNA ROWU.

inwestycja

PRZEBUDOWA DROGI POWIATOWEJ NR 0318T
W MIEJSCOWOŚCI KRAJNO DRUGIE

POWIATOWY ZARZĄD DRÓG W KIELCACH

ul. Wrzosowa 44
25-211 Kielce

projektant

ADM Projekt Sp. z o.o.
ul. Królowej Jadwigi 5
26-060 Chęciny

adres inwestycji: m. Krajno Porcele, Krajno Drugie, gmina Górno	faza: PROJEKT BUDOWLANY	
data i sygnatura projektu	data: 2019-12	strona: b
wg Opisu Technicznego	nazwa: b	
tytuł projektu: SZKOLENIE KONSERWACJNE PRZEPISÓW 650, 60, 80 POD ZAKŁADAMI	numer: PB-D-04	
autorzy opracowania:	nr uprawnień / specyfikaż:	podpis:

mgr inż. Mariusz POBOCHA	SMK/0142/P000/09 / drogownia
--------------------------	------------------------------

sprawdził:

WSZELKIE PRAWA ZASTRZEŻONE

Reprodukcja projektu w całości lub fragmentach bez uprzedniego zezwolenia autorów zabroniona