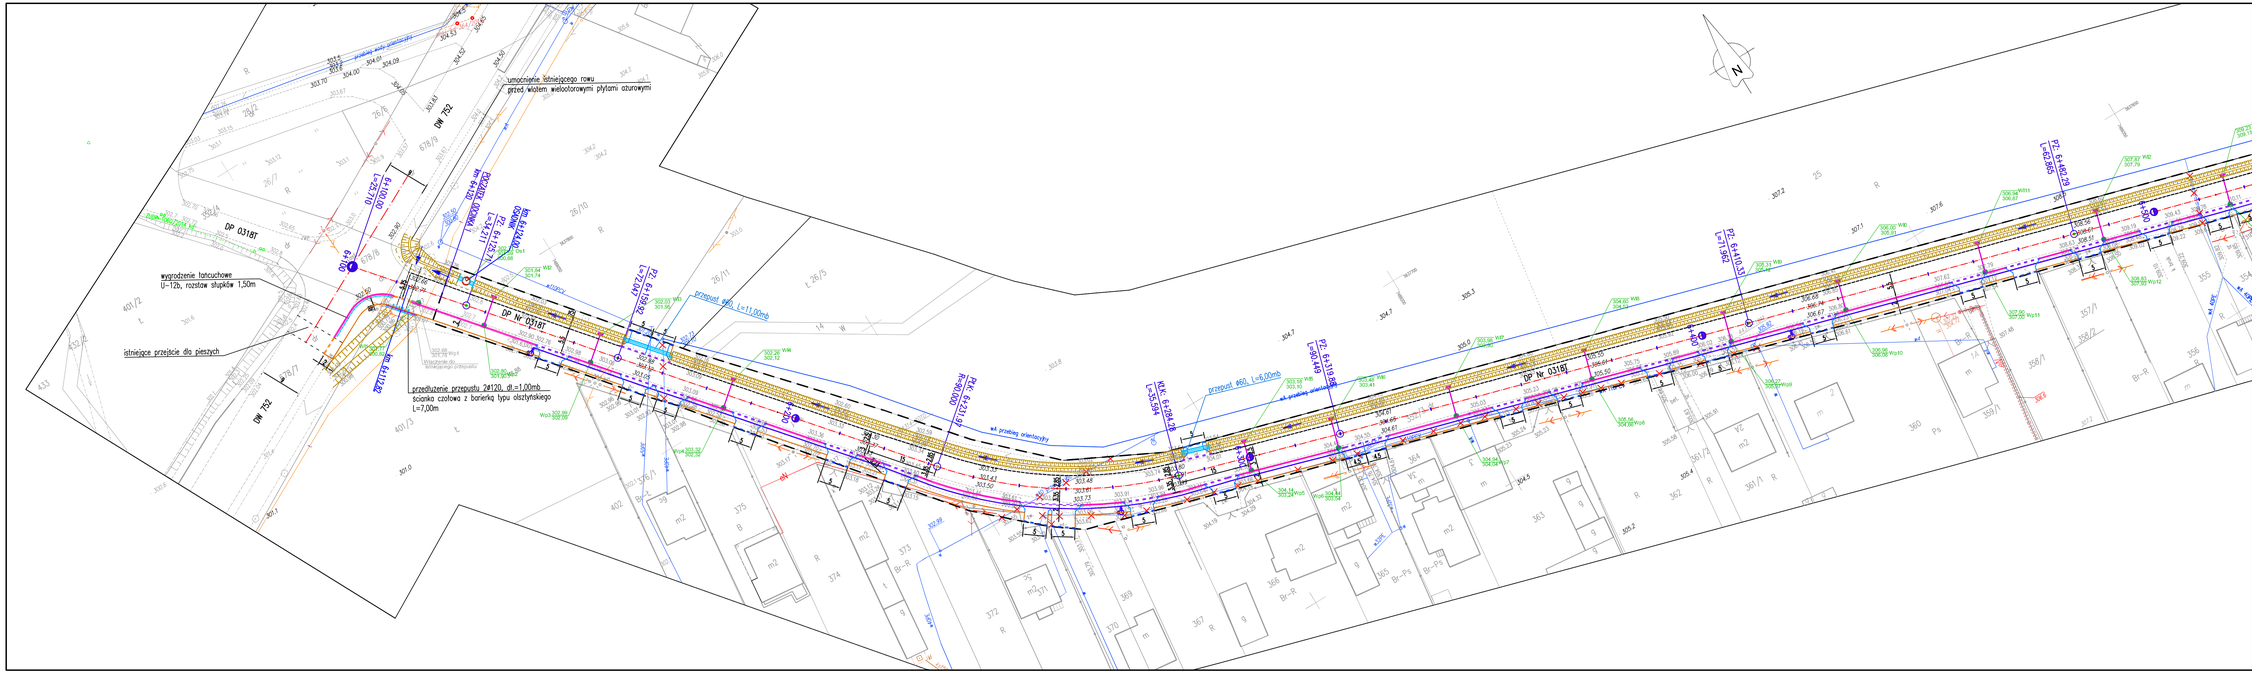


LEGENDA:

- KANAŁ KRYTY, PRZYKANALIKI DESZCZ.
- WPUST ULICZNY Z OSADNIKIEM
- WYLOT DO ROWU UMOCNIONY
- PREFABRYKOWANY STUDNIA BETONOWA
- KIERUNEK SPŁYWU WÓD
- OŚ JEZDNI
- KRAWĘŻNIK BETONOWY WYNIESIONY 2cm PPT PRZEJŚCIA DLA PIESZYCH
- KRAWĘŻNIK BETONOWY WYNIESIONY 8cm PPT ZJAZDY SKOS NAJAZDOWY Z MASY MINERALNO-ASFALTOWEJ 4x20cm
- KRAWĘŻNIK BETONOWY ZAMYKAJĄCY ZJAZD
- KRAWĘŻNIK BETONOWY WYNIESIONY 16cm PPT
- OBRZEŻE BETONOWE
- KRAWĘDŹ JEZDNI
- PROJEKTOWANY RÓW UMOCNIONY WIELOOTWOROWYMI PŁYTAMI BETONOWYMI
- PROJEKTOWANY RÓW Z KORYTAMI TYPU KRAKOWSKIEGO (Gł.=0,50m) SKARPY UMOCNIONE WIELOOTWOROWYMI PŁYTAMI BETONOWYMI
- PROJEKTOWANY RÓW Z KORYTAMI TYPU ROZWARTEGO (Gł.=0,30m)
- PROJEKTOWANY RÓW Z KORYTKIEM BETONOWYM (Gł.=0,19m)

ELEMENTY PROJEKTOWANE WG ODREBNYCH OPRACOWAŃ:

- PROJEKTOWANA TRASA WODOCIĄGU
- ISTNIEJĄCY WODOCIĄG DO UNIECZYNNIENIA
- WPUST I PRZYKANALIK DESZCZ. WG ODREBNEGO OPRACOWANIA

inwestycja:
PRZEBUDOWA DROGI POWIATOWEJ NR 0318T
W MIEJSCOWOŚCI KRAJNO DRUGIE

inwestor:
POWIATOWY ZARZĄD DRÓG W KIELCACH
ul. Wrzosowa 44
25-211 Kielce

projektant:
ADM Projekt Sp. z o.o.
ul. Królowej Jadwigi 5
26-060 Chęciny

adres inwestycji: m. Krajno Parcele, Krajno Drugie, gmina Górno	faza: PROJEKT BUDOWLANY
działa ewidencyjne: wg Opisu Technicznego	data: 2019-12 skala: 1:500
tytuł rysunku: PLANSZA ODWODNIENIA	rewizja: – nr rysunku: PB-KO-01.1

autorzy opracowania:	nr uprawnień / specjalność:	podpis:
projektował: mgr inż. Norbert ROGOWSKI	SWK/0090/POOS/13 sanitarna	
opracował:		
sprawdził: mgr inż. Michał TOKARSKI	SWK/0095/POOS/13 sanitarna	

WSZELKIE PRAWA ZASTRZEŻONE
Reprodukcja projektu w całości lub fragmentach bez uprzedniego zezwolenia autorów zabroniona.