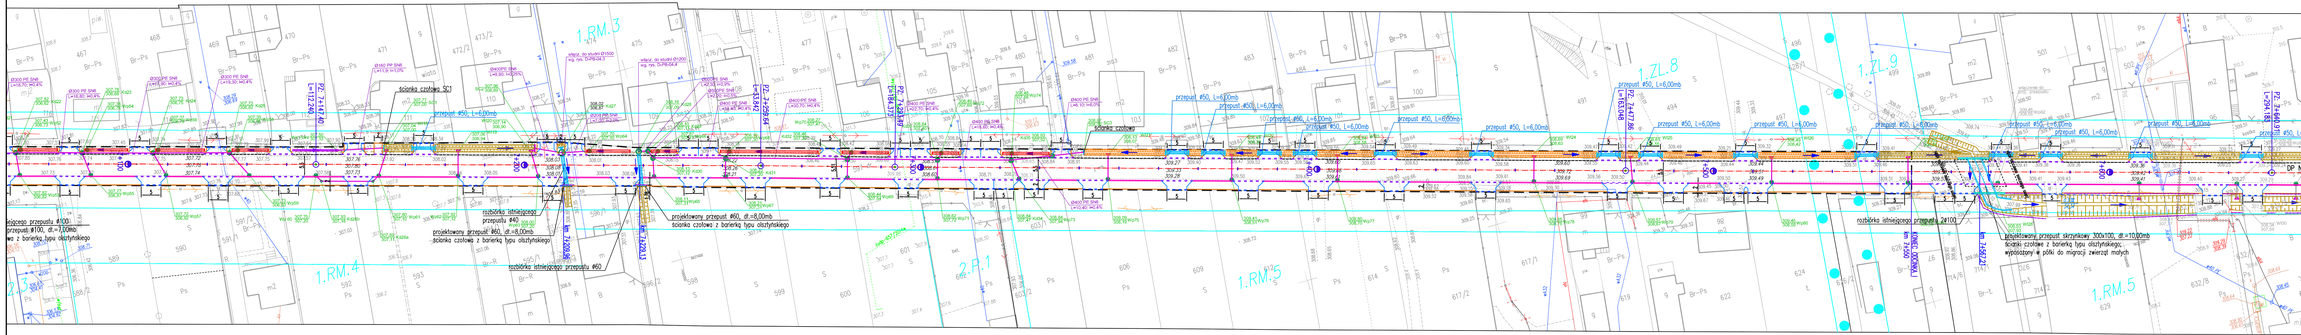

LEGENDA:

- KANAŁ KRYTY, PRZYKANALIKI DESZCZ.
- WPUST ULICZNY Z OSADNIKIEM
- WYLOT DO ROWU UMOCNIONY
- PREFABRYKOWANY STUDNIA BETONOWA
- KIERUNEK SPŁYWU WÓD
- OŚ JEZDNI
- KRAWĘŻNIK BETONOWY WYNIESIONY 2cm PPT PRZEJŚCIA DLA PIESZYCH
- KRAWĘŻNIK BETONOWY WYNIESIONY 8cm PPT ZJAZDY
- SKOS NAJAZDOWY Z MSZY MINERALNO-ASFALTOWEJ 4x20cm
- KRAWĘŻNIK BETONOWY ZAMYKAJĄCY ZJAZD
- KRAWĘŻNIK BETONOWY WYNIESIONY 16cm PPT
- OBRZEŻE BETONOWE
- KRAWĘŻ JEZDNI
- PROJEKTOWANY RÓW UMOCNIONY WIELOOTWOROWYMI PŁYTAMI BETONOWYMI
- PROJEKTOWANY RÓW Z KORYTAM TYPU KRAKOWSKIEGO (GŁ.=0,50m) SKARPY UMOCNIONE WIELOOTWOROWYMI PŁYTAMI BETONOWYMI
- PROJEKTOWANY RÓW Z KORYTAM TYPU ROZWARTEGO (GŁ.=0,30m)
- PROJEKTOWANY RÓW Z KORYTKIEM BETONOWYM (GŁ.=0,19m)

ELEMENTY PROJEKTOWANE WG ODREBNYCH OPRACOWAŃ:

- PROJEKTOWANA TRASA WODOCIĄGU
- ISTNIEJĄCY WODOCIĄG DO UNIECZYNNIENIA
- WPUST I PRZYKANALIK DESZCZ. WG ODREBNEGO OPRACOWANIA

inwestycja:
PRZEBUDOWA DROGI POWIATOWEJ NR 0318T
W MIEJSCOWOŚCI KRAJNO DRUGIE

inwestor:
POWIATOWY ZARZĄD DRÓG W KIELCACH
ul. Wrzosowa 44
25-211 Kielce

projektant:
ADM Projekt Sp. z o.o.
ul. Królowej Jadwigi 5
26-060 Chęciny

adres inwestycji: m. Krajno Parcele, Krajno Drugie, gmina Górno
faza: PROJEKT BUDOWLANY
podstawa opracowania: wg. Opisu Technicznego
data: 2019-12
skala: 1:500
tytuł rysunku: PLANSZA ODWODNIENIA
nr rysunku: PB-KD-01.3

autorzy opracowania:		nr uprawnień / specjalność:	podpis:
projektował:	mgr inż. Norbert ROGOWSKI	SW/0306/POOS/13	sanitarna
sprawdził:			
sprawdził:	mgr inż. Michał TOKARSKI	SW/0306/POOS/13	sanitarna

WSZELKIE PRAWA ZASTRZEŻONE
Reprodukcja projektu w całości lub fragmentach bez sprzedniego zezwolenia autorów zabroniona.