


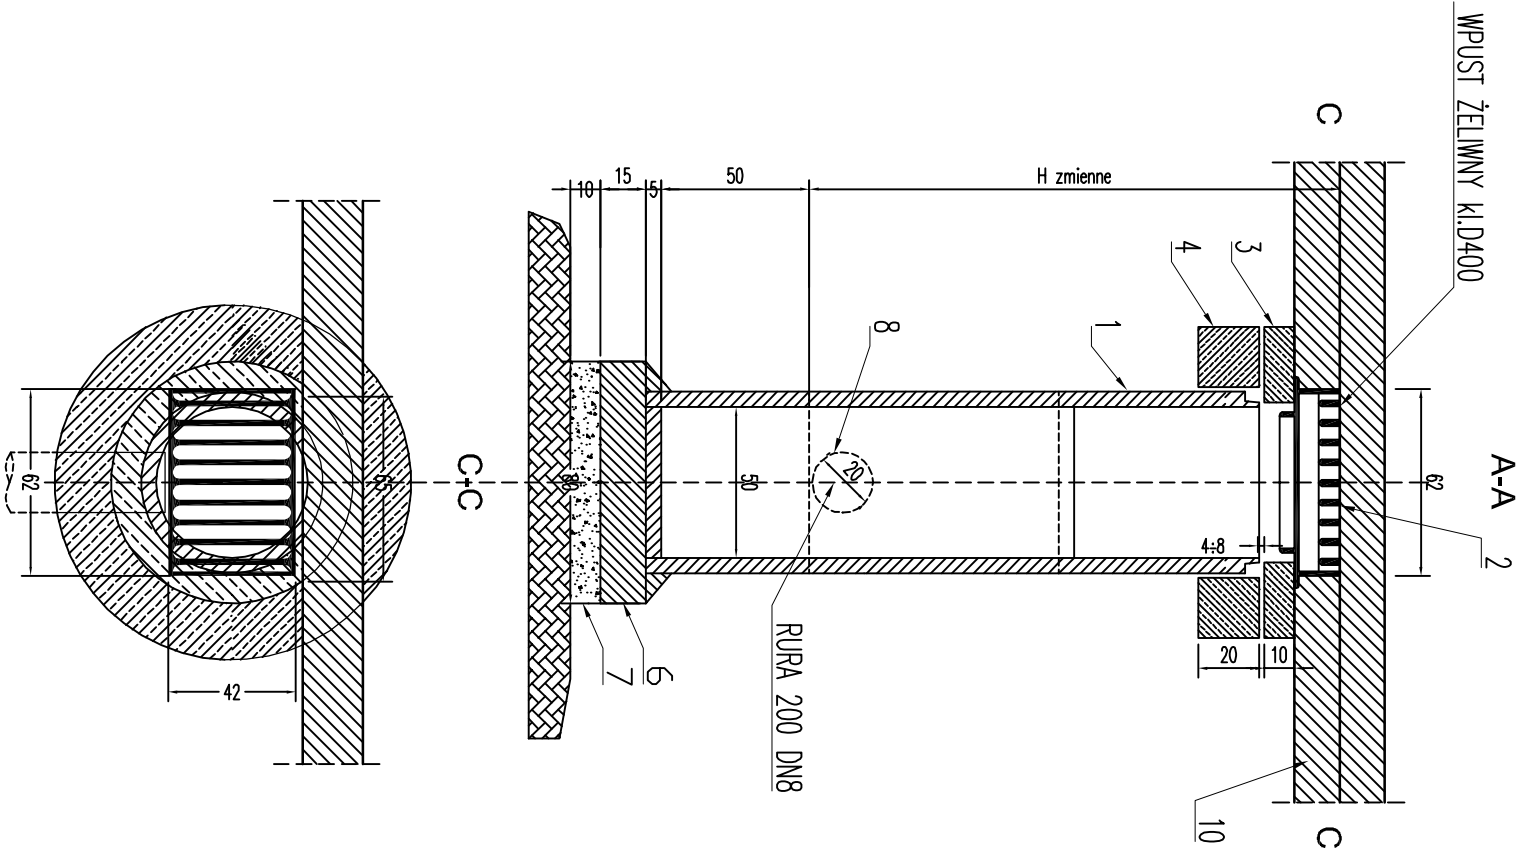

- OZNACZENIA
1. KRAG BETONOWY Ø500mm.
 2. ŻELWNY WPUST ULICZNY.
 3. PŁYTA POKRYWOWA ODCIĄŻAJĄCA POD WPUST.
 4. PIERSCIEN ODCIĄŻAJĄCY.
 5. OPASKA BETONOWA.
 6. FUNDAMENT I DNO OSADNIKA Z BETONU C12/15-[B15].
 7. PODSYPKA Z TŁUCZNIĄ LUB PIASKU.
 8. RURA PRZYSKANALIKA PEHD Ø200mm.
 9. PRZEJŚCIE SZCZELNE
 10. KRAWIEŻNIK

inwestycja:	PRZEBUDOWA DROGI POWIATOWEJ NR 0318T W MIEJSCOWOŚCI KRAJNO DRUGIE		
inwestor:	POWIATOWY ZARZĄD DRÓG W KIELCACH ul. Wırzosowa 44 25-211 Kielce		
projektant:	ADM Projekt Sp. z o.o. ul. Królowej Jadwigi 5 26-060 Chęciny		
adres inwestycji:	mn. Krajno Parcele, Krajno Drugie, gmina Górnó	faza:	PROJEKT BUDOWLANY
dziatki ewidencyjne:	wg Opisu Technicznego	odc:	2019-12
tytuł rysunku:	SCHEMAT WPUSTU DESZCZOWEGO	rewizja:	—
autorzy opracowania:	nr uprawnień / specjainość:		
projektant:	mgr inż. Norbert ROGOWSKI	SMK/090/P005/13 / sanitaro	
opracował:			
sprawdził:	mgr inż. Michol TOKARSKI	SMK/0905/P005/13 / sanitaro	
WSZELKIE PRAWA ZASTRZEŻONE			
Reprodukcja projektu w całości lub fragmentach bez uprzedniego zezwolenia autorów zabroniona			