


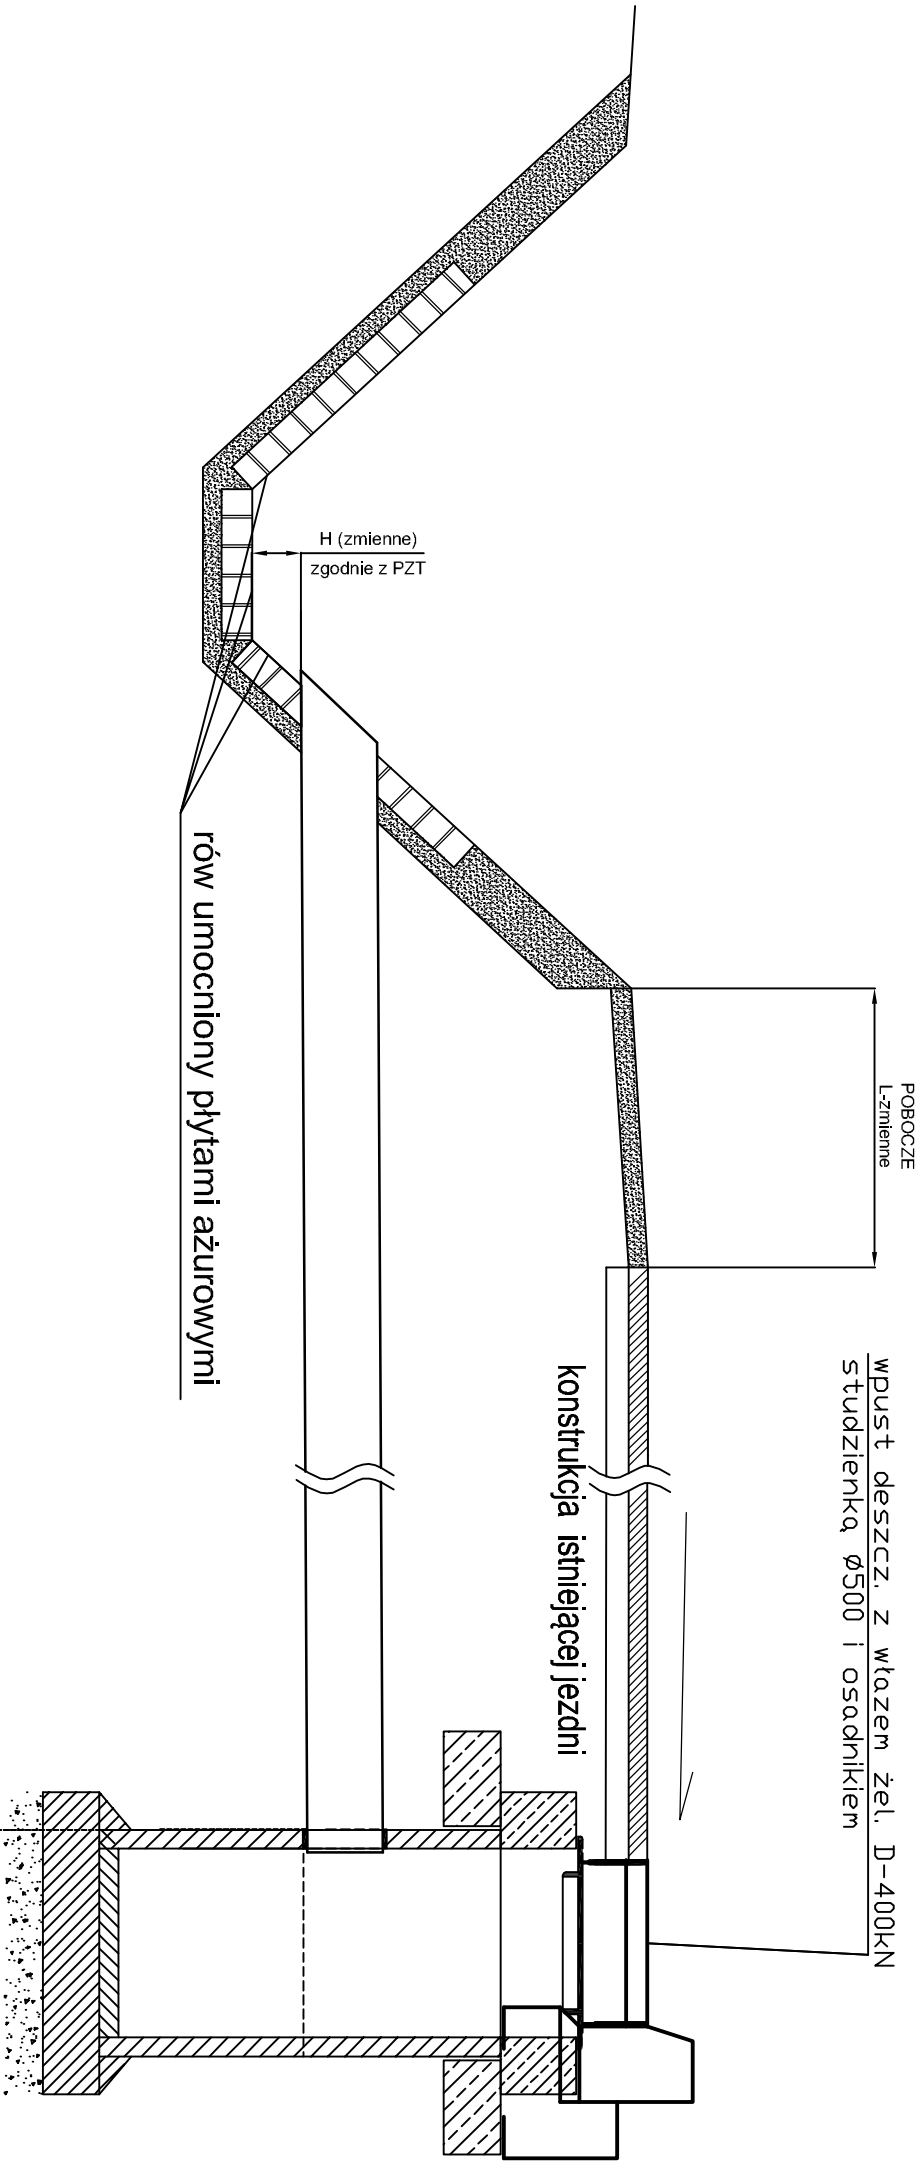

DŁUGOŚCI, SPADKI	L [m]	i =1,0 %
ŚREDNICA, MATERIAŁ	DN200 PP	
ODLEGŁOŚĆ [m]	L [m]-zmienne (zgodnie z PZT)	

inwestycja:	PRZEBUDOWA DROGI POWIATOWEJ NR 0318T W MIEJSCOWOŚCI KRAJNO DRUGIE		
inwestor:	POWIATOWY ZARZĄD DRÓG W KIELCACH ul. Witosowa 44 25-211 Kielce		
projektant:	ADM Projekt Sp. z o.o. ul. Królowej Jadwigi 5 26-060 Chęciny		

adres inwestycji:	m. Krajno Parcele, Krajno Drugie, gmina Górnó		faza:	PROJEKT BUDOWLANY	
działki ewidencyjne:	wg Opisu Technicznego		data:	2019-12	skala: ---
tytuł rysunku:	SCHEMAT PODŁĄCZENIA PRZYKAN. Z WPUSTU DESZCZ.		rewizja:	—	nr rysunku: PB-KD-06.2
autorzy opracowania:			nr uprawnień / specjalność:	podpis:	
projektował:	mgr inż. Norbert ROGOWSKI		SWK/0090/POOS/13 / sంతර්ම		
opracował:					
sprawdził:	mgr inż. Michał TOKARSKI		SWK/0095/POOS/13 / sంతර්ම		