


SZCZEGÓŁY KONSTRUKCYJNE OSADNIKA OS1, KM 6+124,00

PRZEKRÓJ PODŁUŻNY

Osadnik DN1500, V=2m3

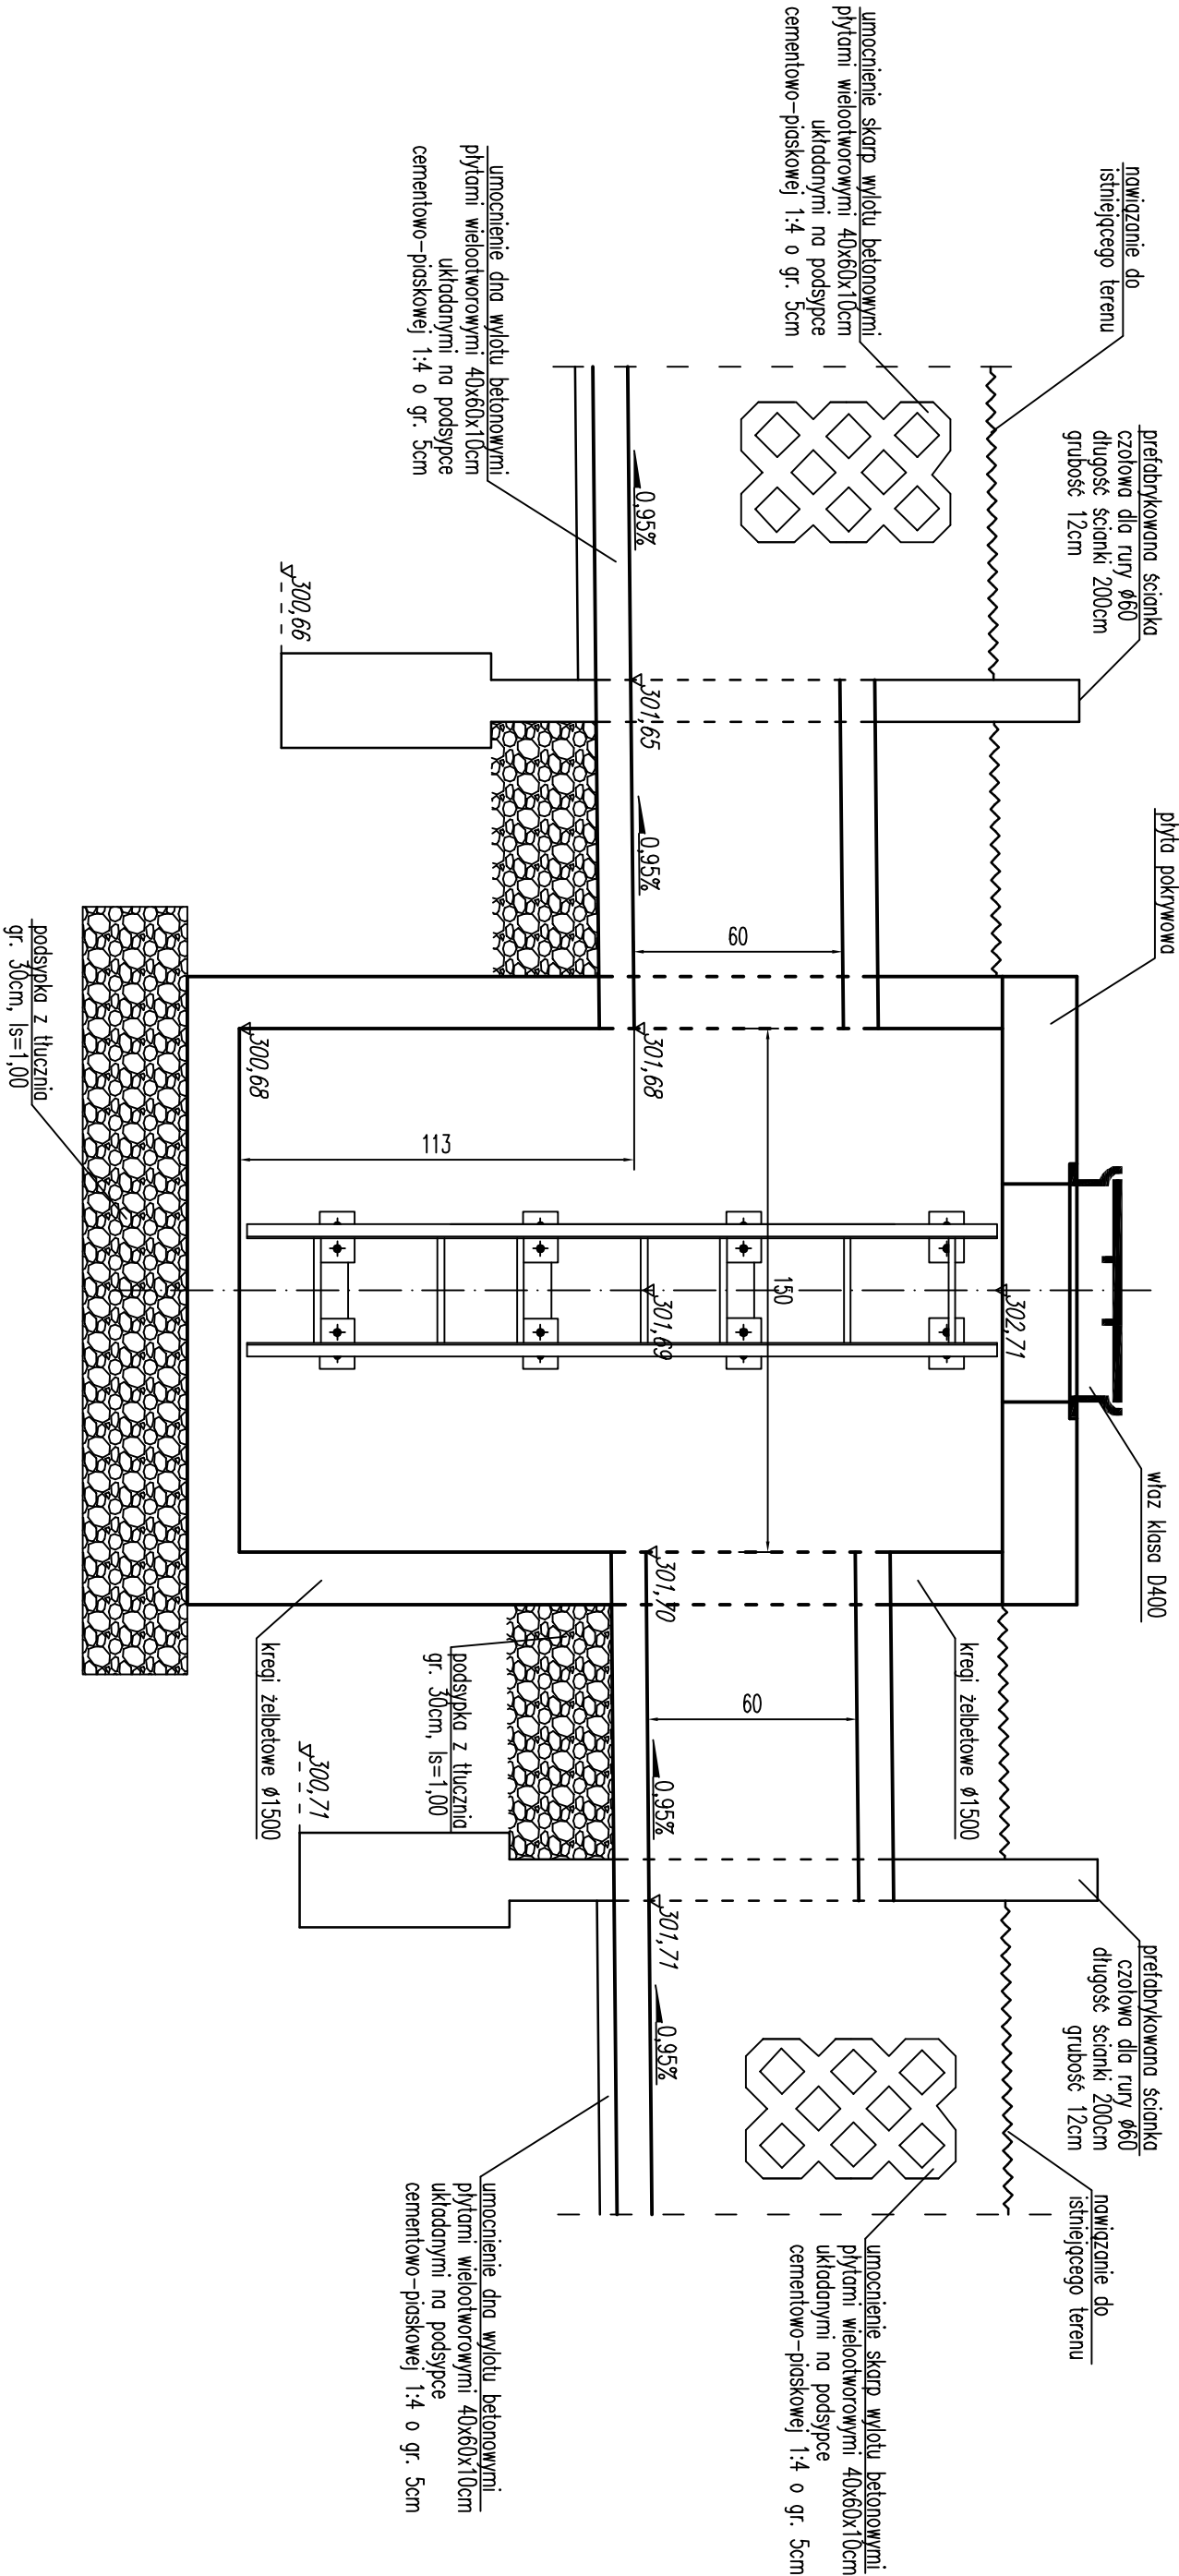

inwestycja:	PRZEBUDOWA DROGI POWIATOWEJ NR 0318T W MIEJSCOWOŚCI KRAJNO DRUGIE		
inwestor:	POWIATOWY ZARZĄD DRÓG W KIELCACH ul. WIRZOSOWA 44 25-211 Kielce		
projektant:	ADM Projekt Sp. z o.o. ul. Królowej Jadwigi 5 26-060 Chęcin		
adres inwestycji:	m. Krajno Parcele, Krajno Drugie, gmina Górnio	tytuł:	PROJEKT BUDOWLANY
działki ewidencyjne:	wg Opisu Technicznego	data:	2019-12
tytuł rysunku:	SZCZEGÓŁY KONSTRUKCYJNE OSADNIKA OS1	rewizja:	-
autorzy opracowania:	mgr inż. Norbert ROGOWSKI	nr uprawnień / specjalność:	PB-KD-08
opracował:	mgr inż. Norbert ROGOWSKI	skala:	1:20
sprawdził:	mgr inż. Michał TOKARSKI	nr rysunku:	
WSZELKIE PRAWA ZASTRZEŻONE			
Reprodukcja projektu w całości lub fragmentach bez uprzedniego zezwolenia autorów zabroniona			