


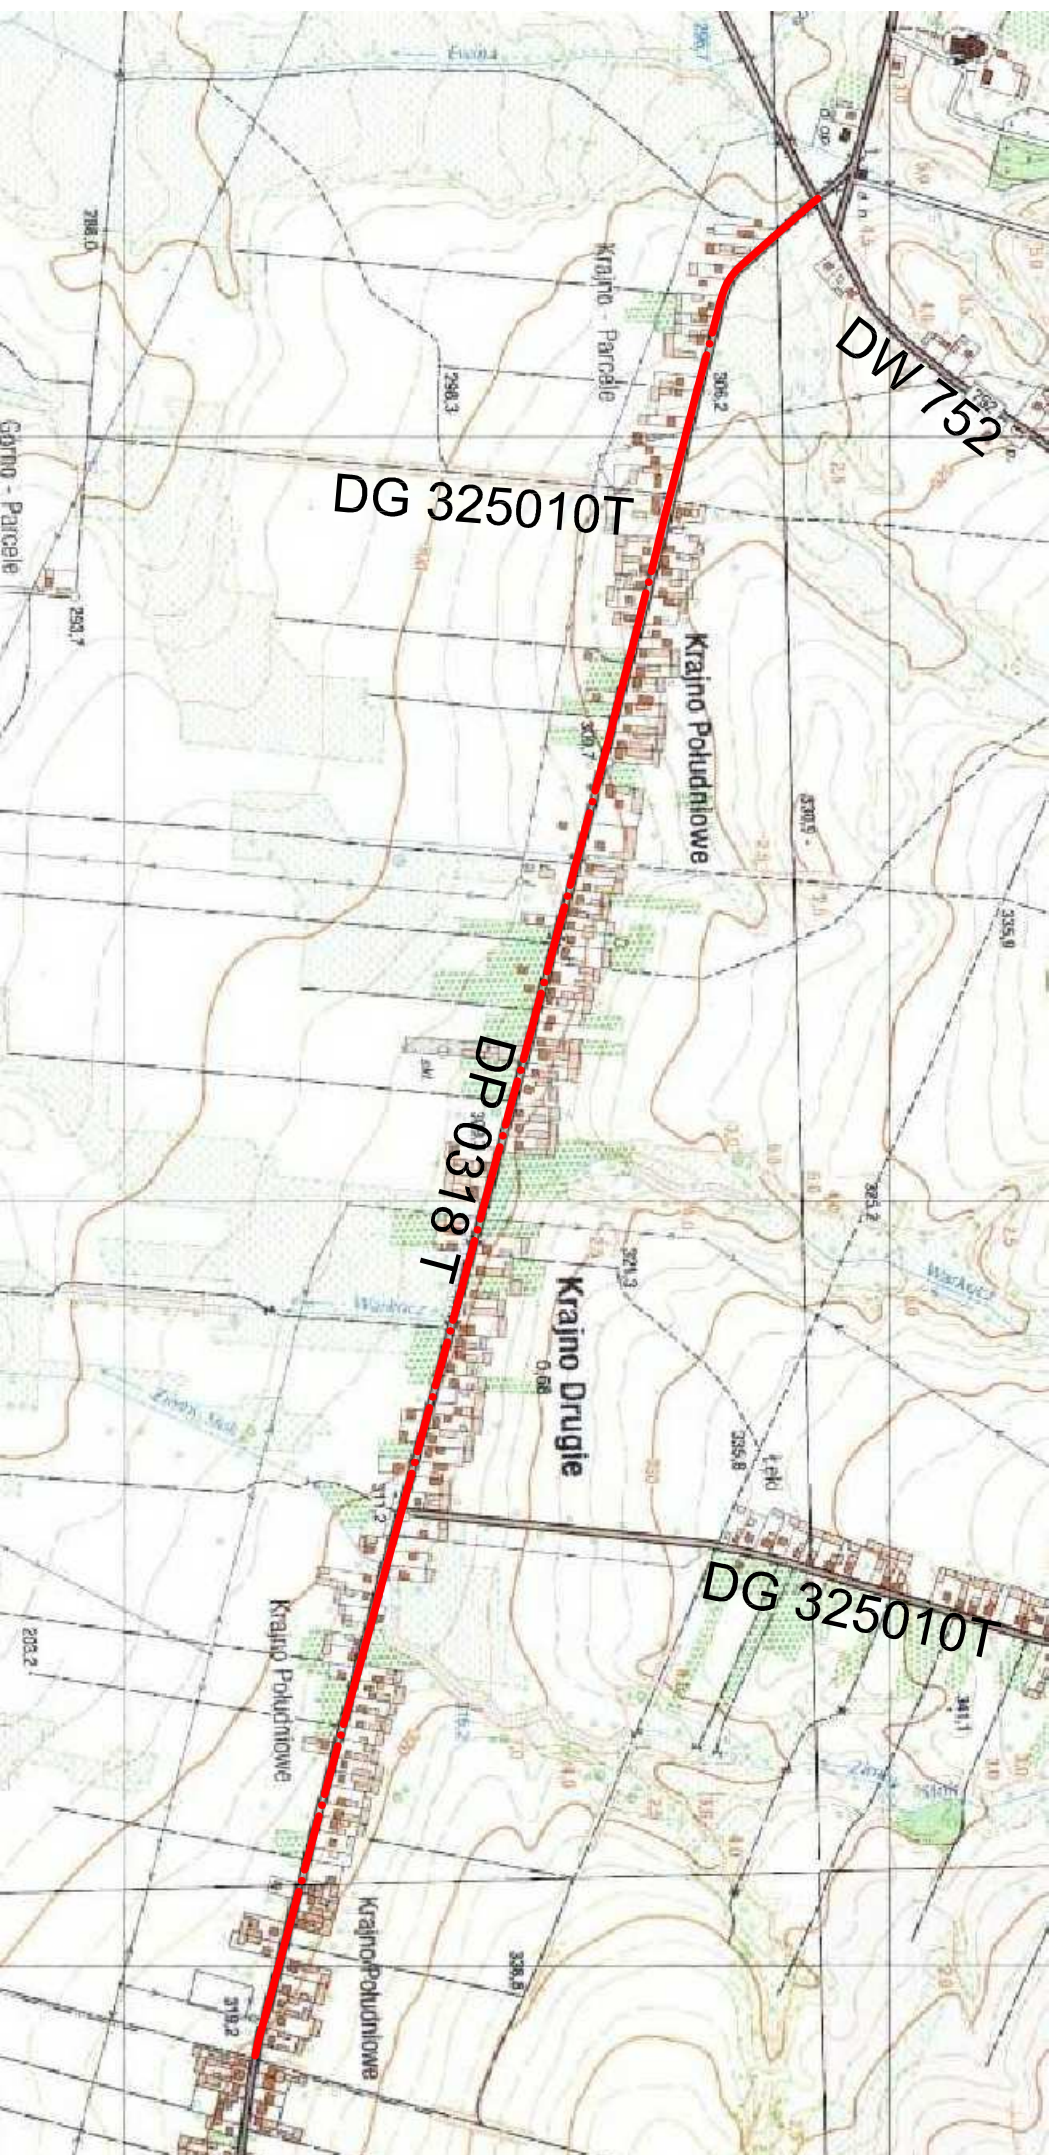

inwestycja:			
PRZEBUDOWA DROGI POWIATOWEJ NR 0318T W MIEJSCOWOŚCI KRAJNO DRUGIE			
inwestor:			
POWIATOWY ZARZĄD DRÓG W KIELCACH ul. Witoszowa 44 25-211 Kielce			
projektant:			
ADM Projekt Sp. z o.o. ul. Królowej Jadwigi 5 26-060 Chęciny			
adres inwestycji:		loz:	
m. Krajno Parcele, Krajno Drugie, gmina Górnio		PROJEKT ZMIANY ORGANIZACJI RUCHU	
działki ewidencyjne:	wg Opisu Technicznego	data:	skala:
		2019-07	1:10 000
tytuł rysunku:	PLAN ORIENTACYJNY	rewizja:	nr rysunku:
		—	OR-01
autorzy opracowania:	nr uprawnień / specjalność:	podpis:	
projektował:	mgr inż. Mariusz POBOCHA	SMK/0142/P000/09 / drogowo	
opracował:			
sprowadził:	mgr inż. Kinga ŻELAZOWSKA	SMK/0102/PBD/18 / drogowo	
WSZELKIE PRAWA ZASTRZEŻONE			
Reprodukcja projektu w całości lub fragmentach bez uprzedniego zezwolenia autorów zabroniona			