



ELEWACJE


Skala 1 : 20

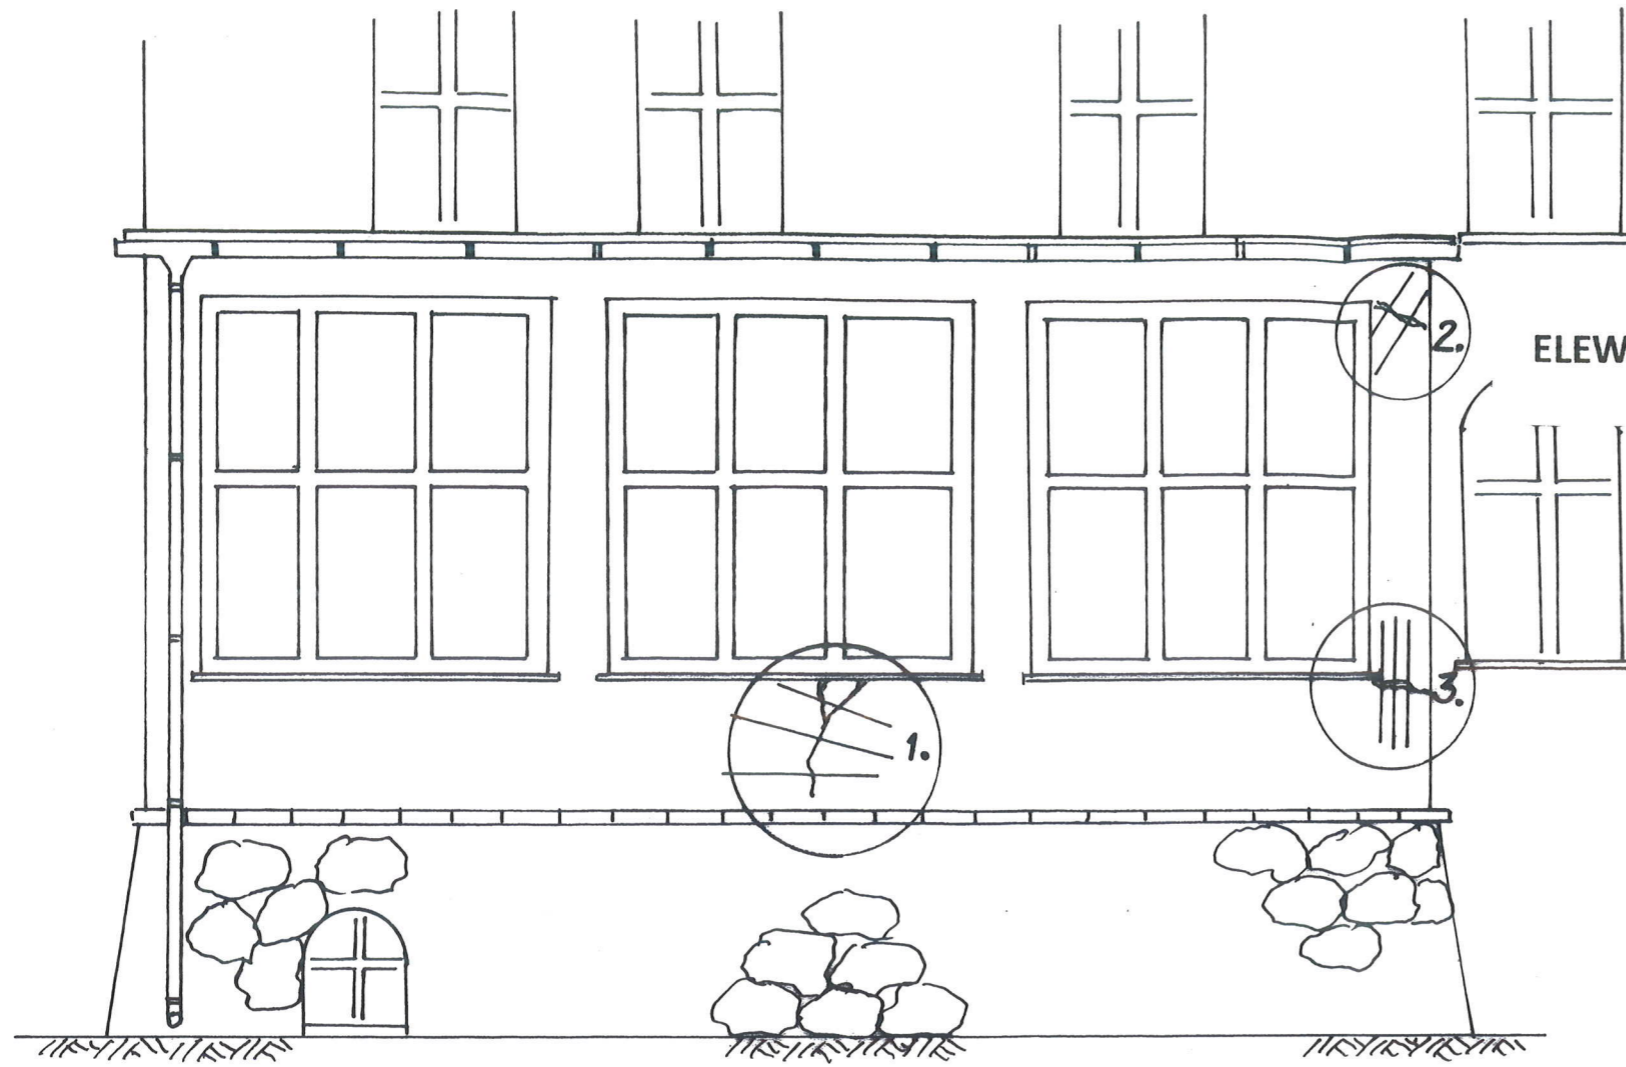


ELEWACJA FRONTOWA

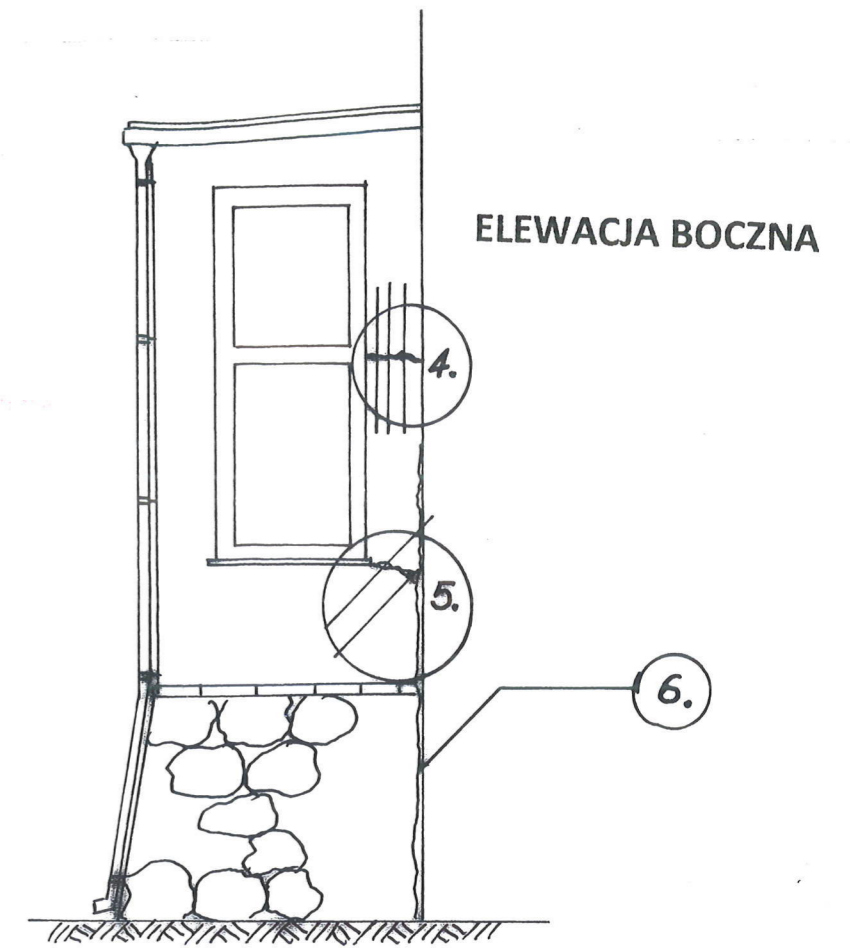

ELEWACJA BOCZNA

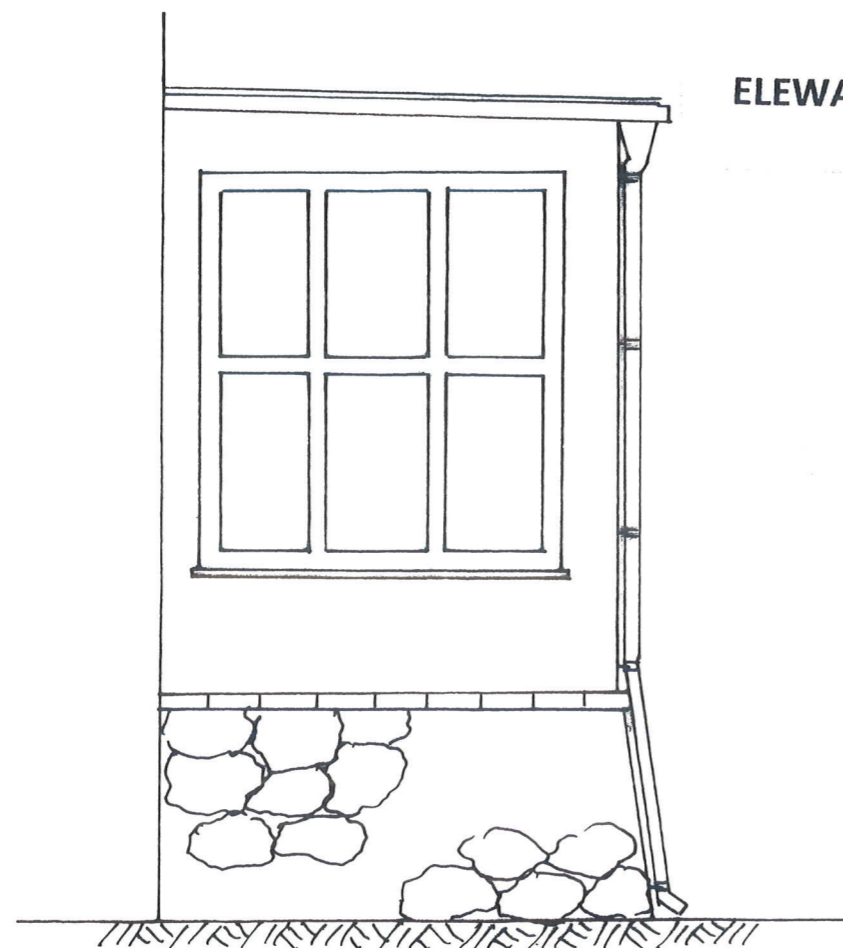

ELEWACJA BOCZNA
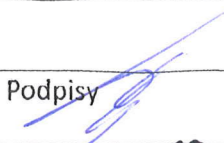
| | | |
|-----------|---|---|
| NAZWA | REMONT ORANŻERII BUDYNKU DYDAKTYCZNEGO GÓŁWNEGO W ZESPOLE SZKÓŁ CENTRUM KSZTAŁCENIA ROLNICZEGO | RYS. NR-2-3 |
| ADRES | KAMIEŃ MAŁY 89, gmina WITNICA | Skala 1 : 20 |
| INWESTOR | ZESPÓŁ SZKÓŁ CENTRUM KSZTAŁCENIA ROLNICZEGO KAMIEŃ MAŁY 89, 66-460 WITNICA | Data: 03.07.2020r. |
| TREŚĆ | ELEWACJE ORANŻERII | |
| OPRACOWAŁ | mgr inż. Grzegorz Tymszan upr. nr 21/85/GW | Podpisy  |