


ORANŻERIA

RZUT POMIESZCZEŃ

Skala 1:20

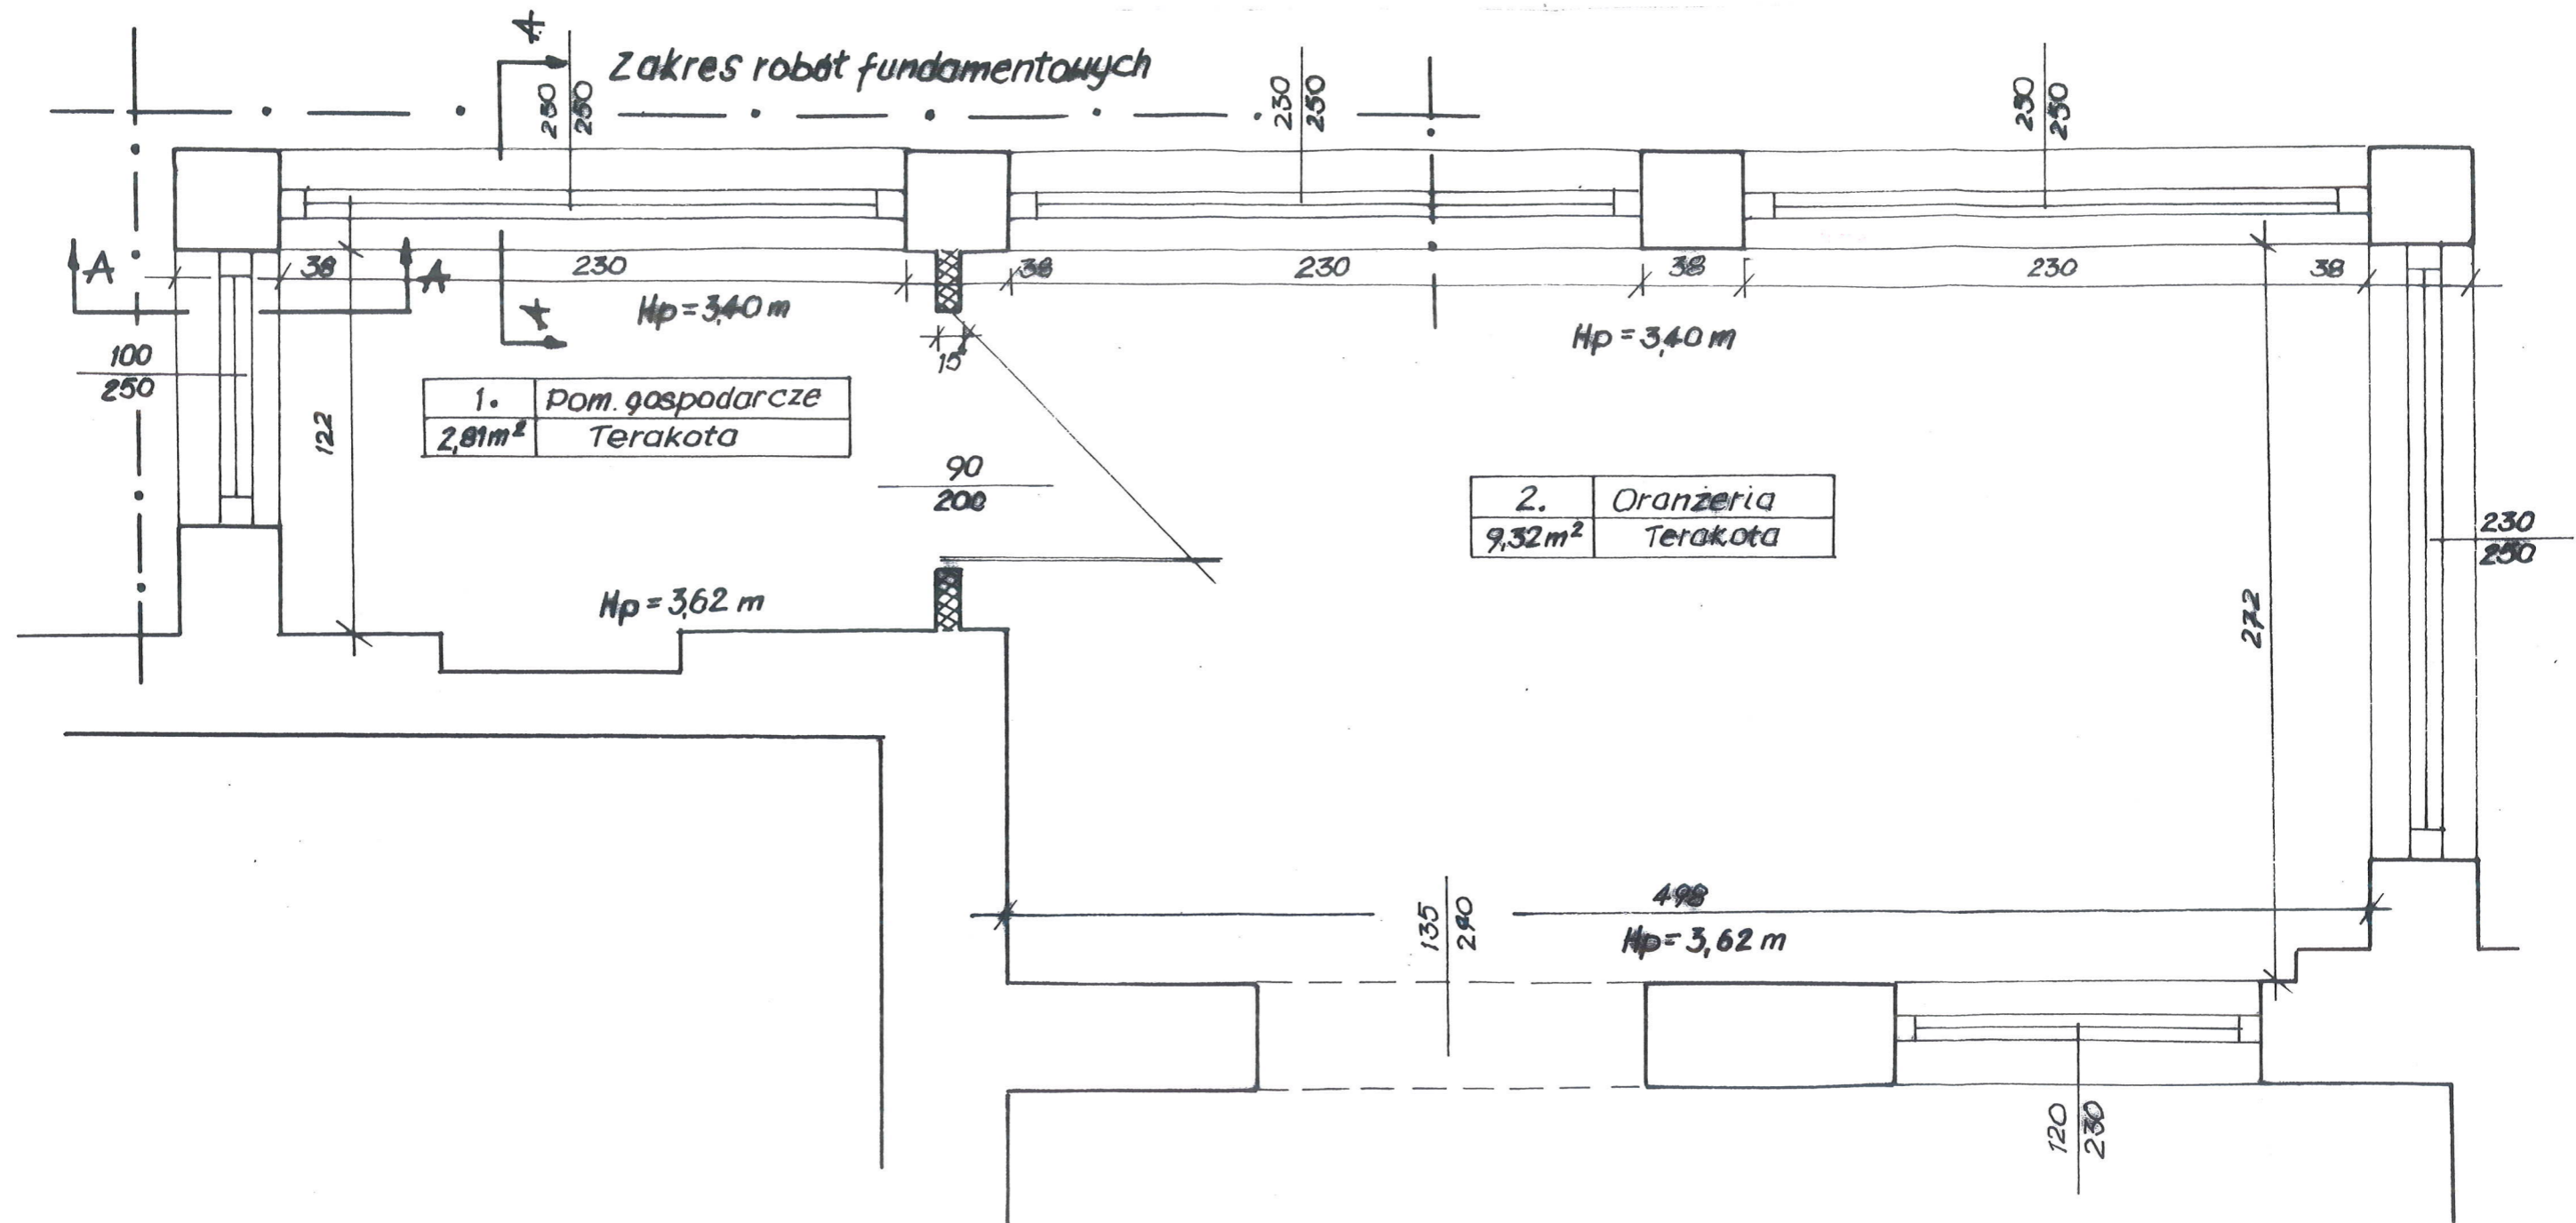

NAZWA	REMONT ORANŻERII BUDYNKU DYDAKTYCZNEGO GÓŁWNEGO W ZESPOLE SZKÓŁ CENTRUM KSZTAŁCENIA ROLNICZEGO	RYS. NR 1
ADRES	KAMIEŃ MAŁY 89, gmina WITNICA	Skala 1 : 20
INWESTOR	ZESPÓŁ SZKÓŁ CENTRUM KSZTAŁCENIA ROLNICZEGO KAMIEŃ MAŁY 89, 66-460 WITNICA	Data: 03.07.2020r.
TREŚĆ	RZUT ORANŻERII- STAN PROJEKTOWANY	
OPRACOWAŁ	mgr inż. Grzegorz Tymszan upr. nr 21/85/GW	Podpis