

OBSŁUGA I REALIZACJA INWESTYCJI
RYSZARD THIEMANN
UL. KAZIMIERZA WIELKIEGO 61 POK. 212
Tel. 793 650 302

SZKIC

**KOD CPV 45214220-8 Roboty budowlane w
zakresie szkół średnich**

ZADANIE INWESTYCYJNE	REMONT KUCHNI W ZESPOLE SZKÓŁ KSZTAŁCENIA ROLNICZEGO W KAMIENIU MAŁYM
ADRES	KAMIEŃ MAŁY 89 66-460 WITNICA

INWESTOR:
ZESPÓŁ SZKÓŁ CENTRUM KSZTAŁCENIA ROLNICZEGO
KAMIEŃ MAŁY 89, 66-460 WITNICA

OPRACOWANIE :
Ryszard Thiemann

EGZEMPLARZ NR	1
----------------------	----------

GORZÓW WLKP. KWIECIEŃ 2023 R.

Skala 1:50

Legenda:


Z - zlew
Cwu - zbiornik ciepł. wody
Br - blat roboczy

K - kuchienka

L - lodówka

P - piekarnik

Zm - zmywarka

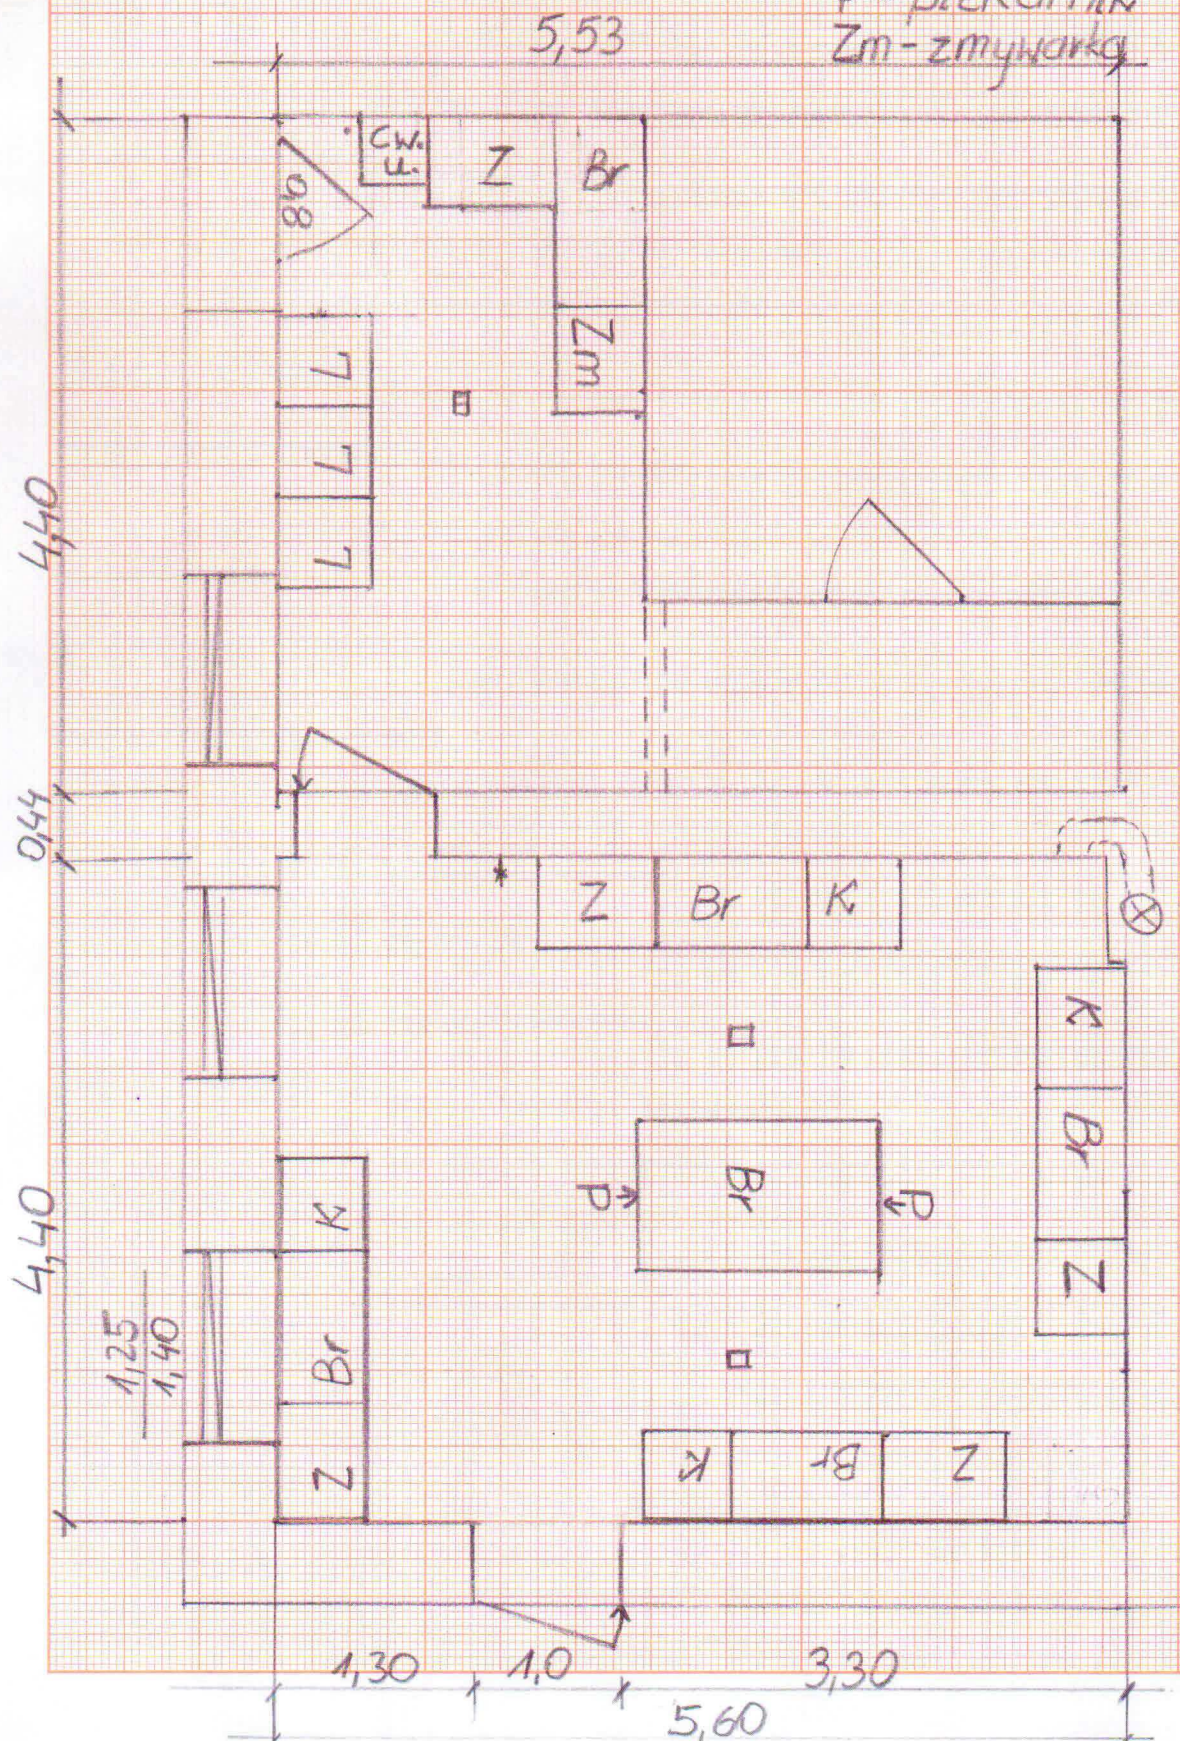

INWENTARYZACJA

SKALA 1:50

LEGENDA

- z - zlewni z komorami
- B - blat
- K - krzesło
- U - umywalka
- G - grzejnik

3 łazienki

