SCHEMAT PODŁĄCZENIA PRZYŁĄCZA DO SIECI WODOCIĄGOWEJ OPASKĄ NWZ Ø100/50

WIDOK Z BOKU

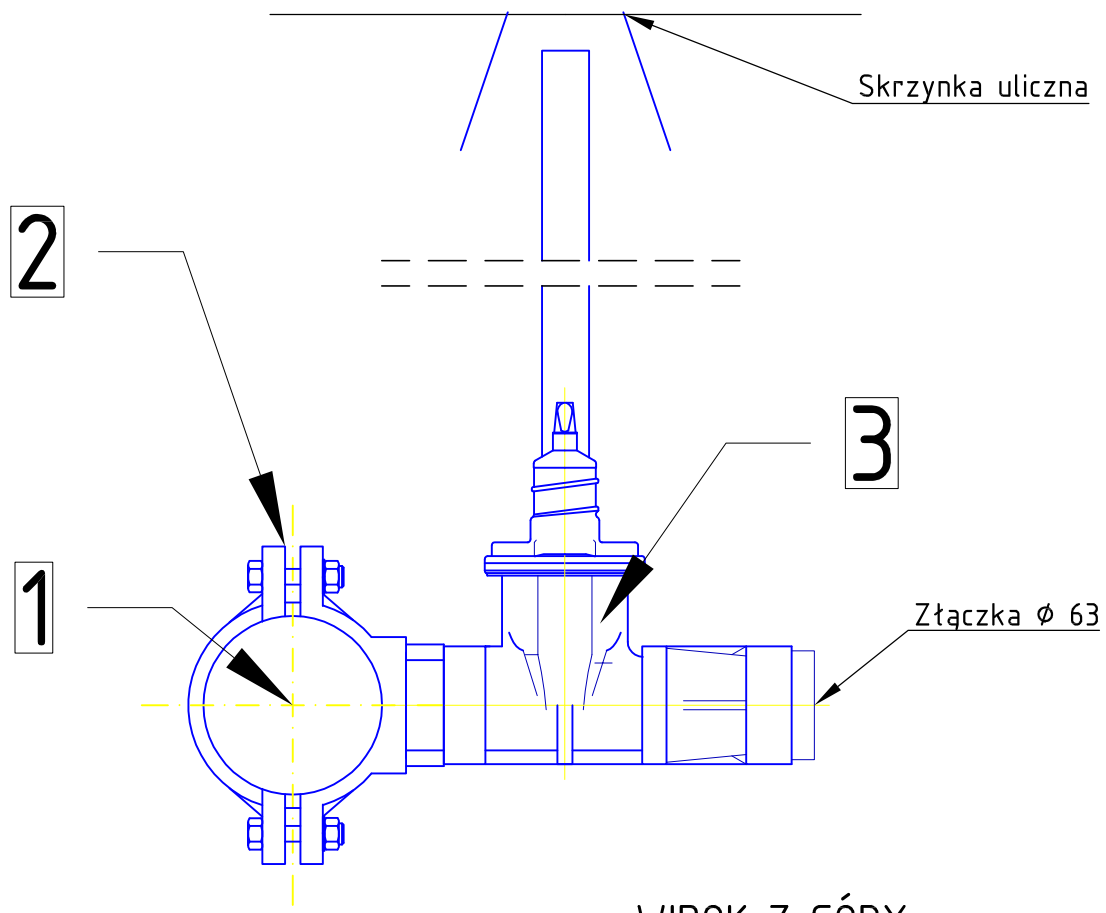

WIDOK Z GÓRY

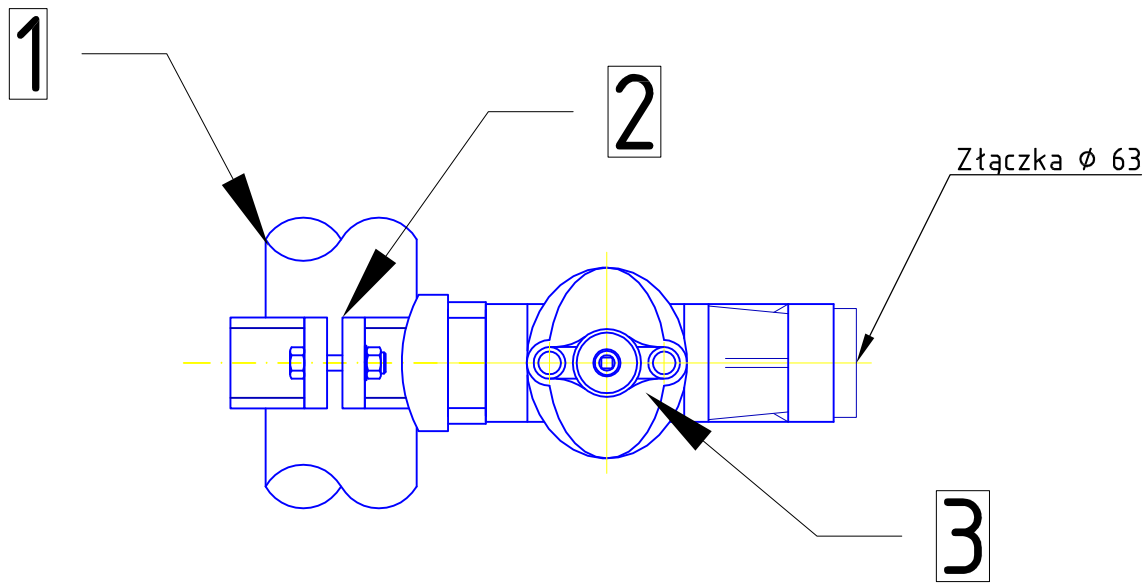

Oznaczenia:
1 - Istniejący wodociąg Ø100 żeliwny
2 - Projektowana opaska nawiercająca typu NWZ DN 100/50
3 - Projektowana zasuwa odcinająca DN 40

UWAGA:
Projektowana armatura nawiercająco-zamykająca dla rur typu PE DN100/50 z teleskopowym przedłużeniem wrzeciona wraz z obudową oraz skrzynką uliczną.

Inwestycja:	Termomodernizacja, przebudowa budynku magazynowego na biurowy dla potrzeb Pomorskiego Ośrodka Ruchu Drogowego oddział Chojnice wraz z infrastrukturą techniczną, utwardzeniem terenu		
Inwestor:	Pomorski Ośrodek Ruchu Drogowego w Gdańsku ul. Równa 19/21 80-067 Gdańsk		
Adres inwestycji:	Działka nr: **554/9** obręb: Chojnice ul. Gdańska, 89-600 Chojnice		
Branża:	SANITARNA		
Nazwa rysunku:	**SCHEMAT WPIĘCIA DO SIECI WODOCIĄGOWEJ**		
Projektant:	mgr inż. Dariusz Staszczyk nr upr.: LOD/3461/PWBS/17 upr. bud. do projektowania spec. sanitarna	Podpis:	Skala: **1:50**
Sprawdzający:	mgr inż. Wojciech Jędrzejczyk nr upr.: LOD/1795/POOS/11 upr. bud. do projektowania spec. sanitarna	Podpis:	Data: **05.2019** Nr rys.: **SZ-4**

Przyłącze wodociągowe