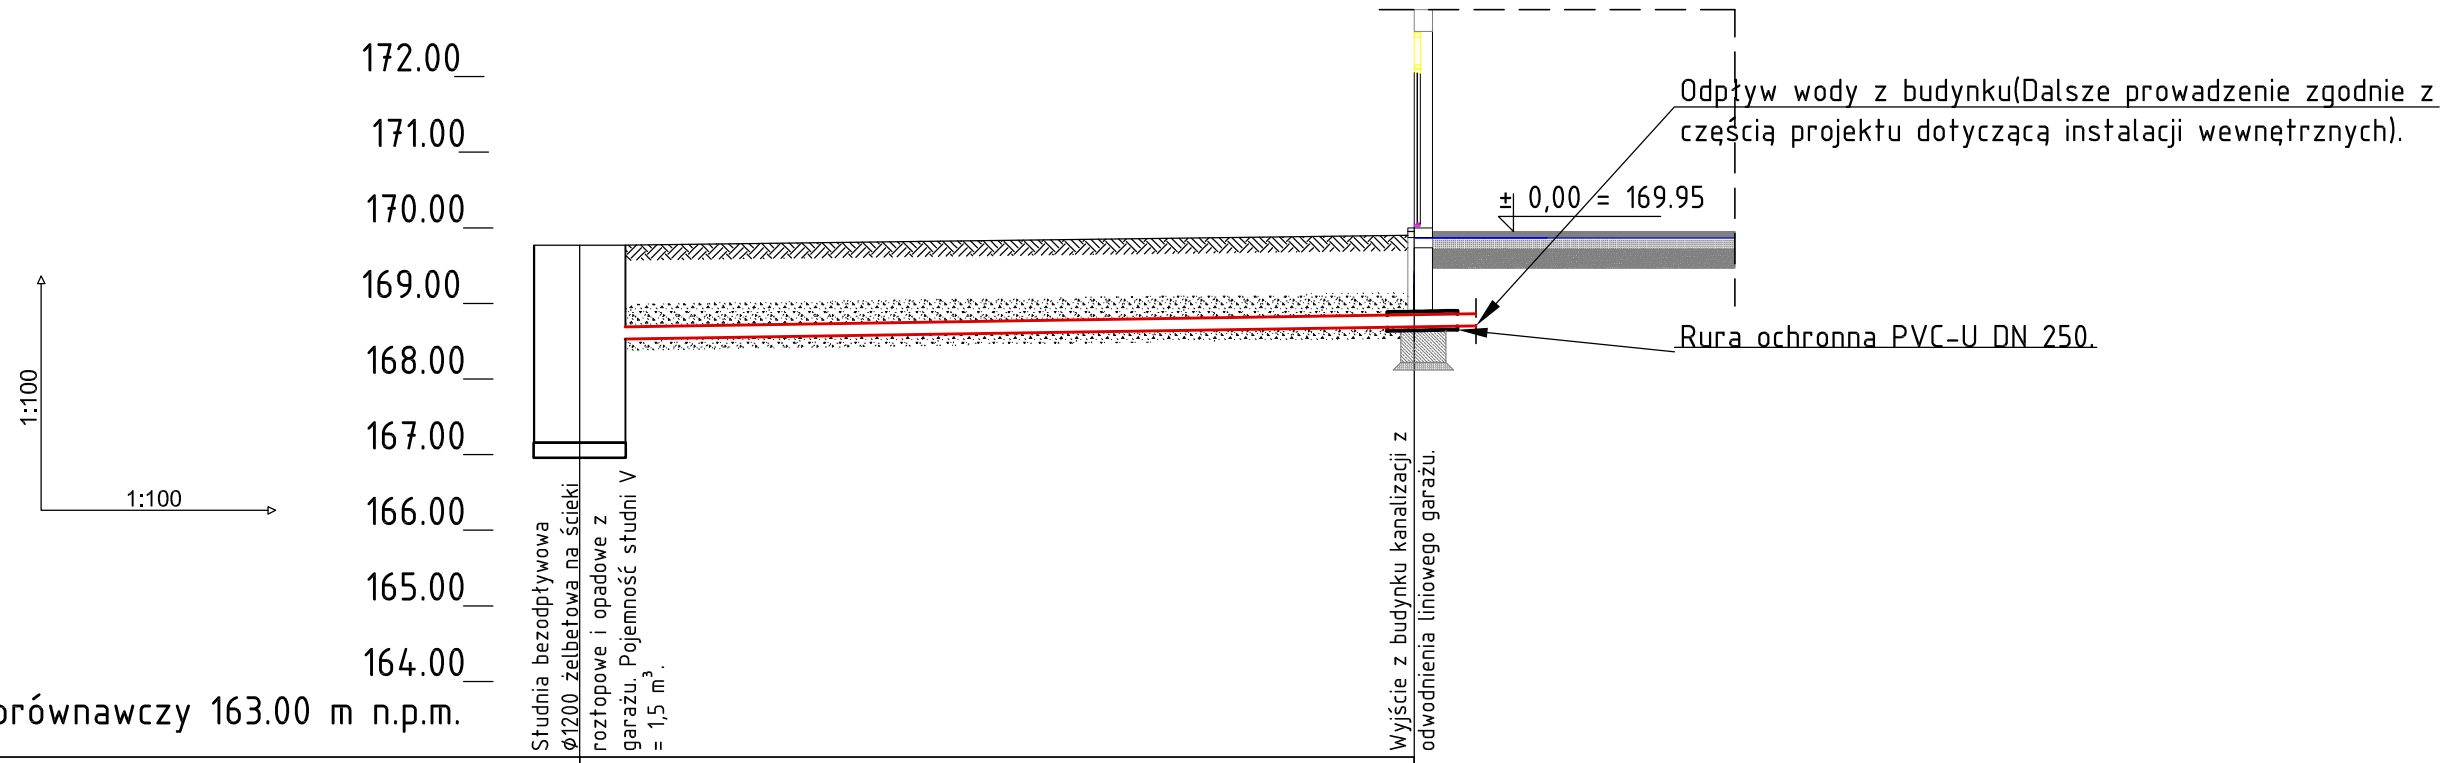

Poziom porównawczy 163.00 m n.p.m.

Rzędna terenu projektowanego	169.77			169.90
Rzędna terenu istniejącego	169.77			169.90
Rzędna dna kanału	167.17	168.52		168.69
Zagłębienie dna kanału [m]	2.60	1.25		1.21
Odległości [m]		11.04		
Średnice, materiał / Spadek		PVC-U_SDR34_l Ø160x4,7 lita,		1,5 %
Długość trasy [m]	0.00			11.04
	KS5			KS6

Współrzędne geodezyjne		
PUNKT	X	Y
KS5	5952309.61	6473396.26
KS6	5952315.78	6473405.41

projekt

Inwestycja:	Termomodernizacja, przebudowa budynku magazynowego na biurowy dla potrzeb Pomorskiego Ośrodka Ruchu Drogowego oddział Chojnice wraz z infrastrukturą techniczną, utwardzeniem terenu
Inwestor:	Pomorski Ośrodek Ruchu Drogowego w Gdańsku ul. Równa 19/21 80-067 Gdańsk
Adres inwestycji:	Działka nr: **554/9** obręb: Chojnice ul. Gdańska, 89-600 Chojnice
Branża:	SANITARNA
Nazwa rysunku:	**PROFIL KAN. SAN. DO STUDNI BEZODPŁYWOWEJ**

Projektant:	mgr inż. Dariusz Staszczyk nr upr.: LOD/3461/PWBS/17 upr. bud. do projektowania spec. sanitarna	Podpis:	Skala: **1:100**
Sprawdzający:	mgr inż. Wojciech Jędrzejczyk nr upr.: LOD/1795/POOS/11 upr. bud. do projektowania spec. sanitarna	Podpis:	Data: **05.2019** Nr rys.: **SZ-10**

Sieć kanalizacyjna